



Kreis Ostholstein  
Gemeinde Stockelsdorf  
Gemarkung Horsdorf  
Flur 0

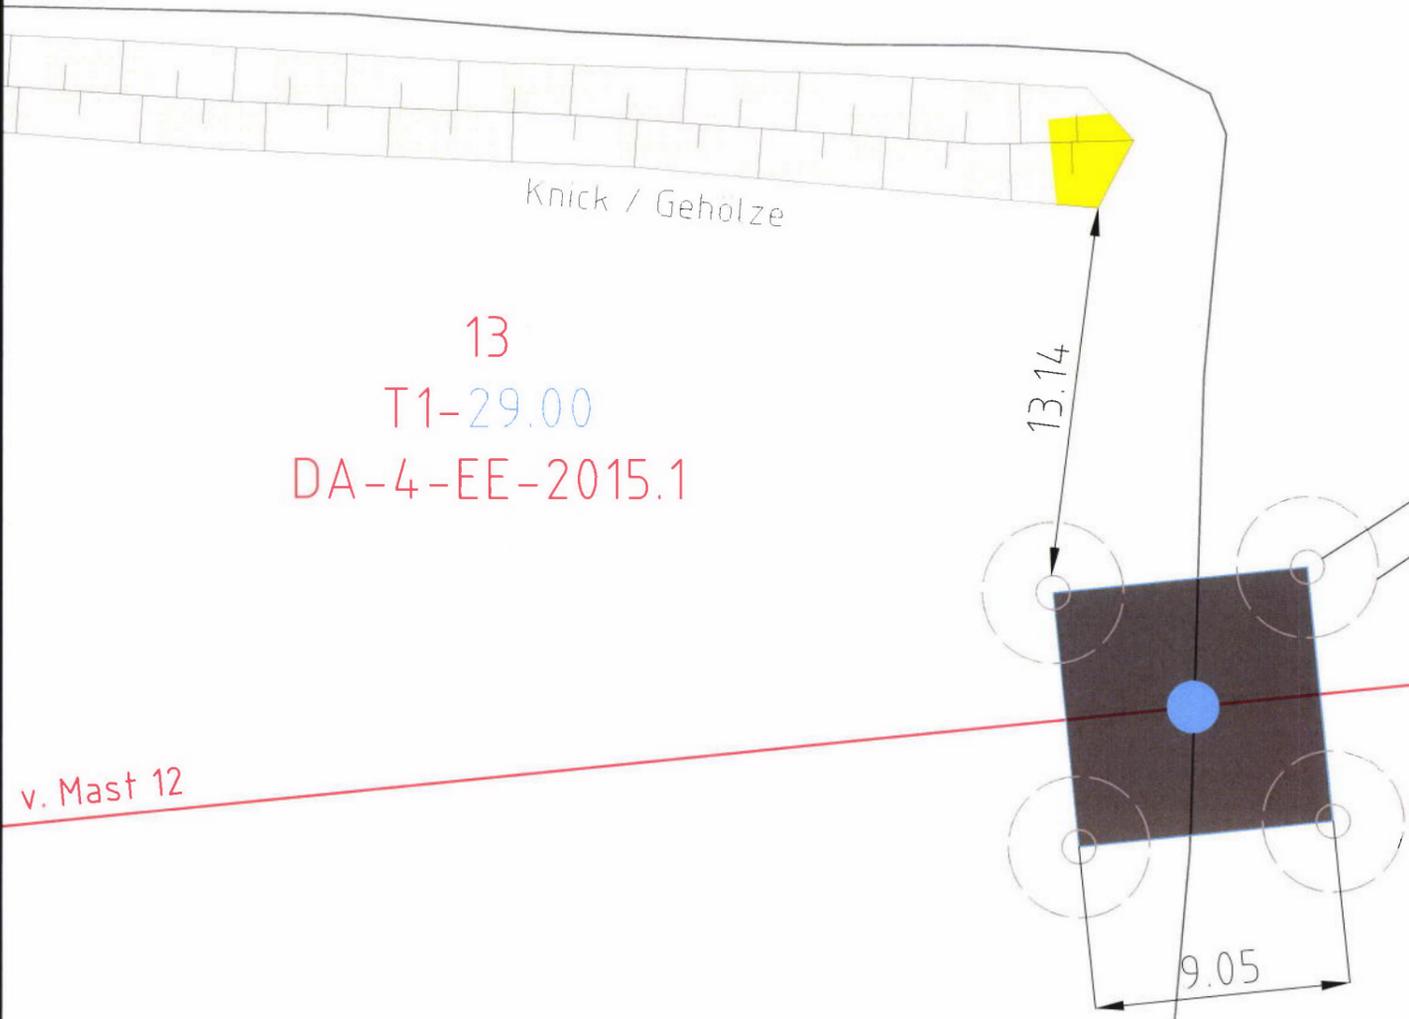

74/5  
Fläche 59.541 m<sup>2</sup> (50%)

13  
T1-29.00  
DA-4-EE-2015.1

Fundamentenkopf (Ø 1.2m)  
Arbeitsraum (Ø 5.0m)

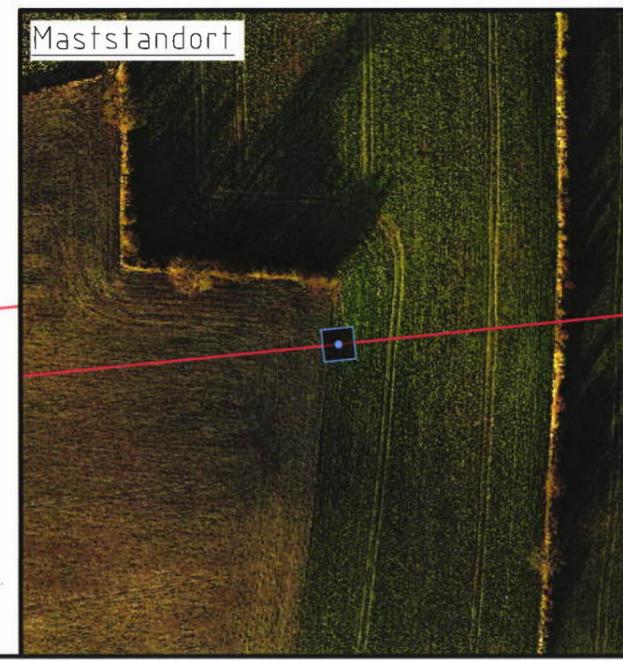

DECKBLATT

v. Mast 12

n. Mast 14

Acker

83  
Fläche 89.490 m<sup>2</sup> (50%)

Legende:

Stadt/Gem.	— • — • — • — • —	①	Eigentümerschlüsselnr.	⊠	Abspannmast	□	Knicksaum
Gemarkung	— • — • — • — • —	⑤	Grundstücksordnungsnr.	◻	Tragmast	●	dauerhafter Eingriff
Flur	— • — • — • — • —	37	Flurstücksnummer	—	Neubauleitung	■	Knick- / Grabeneingriff bauzeitlich
Flurstück	— — — — —			—	Bestandsleitung		

Planfeststellungsunterlage

Aufgestellt, den 01.06.2023  
Bayreuth, Quickborn,  
TenneT TSO GmbH: Schleswig-Holstein Netz AG:  
i.V. *[Signature]* i.A. *[Signature]*

Planfeststellungsbehörde

Nachrichtlich

Firma: SPIE SAG GmbH		Maßstab: 1:250	Einheit: Meter
		Datum	Name
		Bearb. 14.04.2022	Lipp
		Gepr. 14.04.2022	Ihl
		Norm	
		Fachbereich LPG-ND-LI-EA	
Zust.	Änderung	Datum	Name