Querschnitt Zufahrt Z21

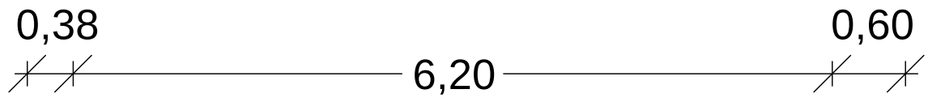

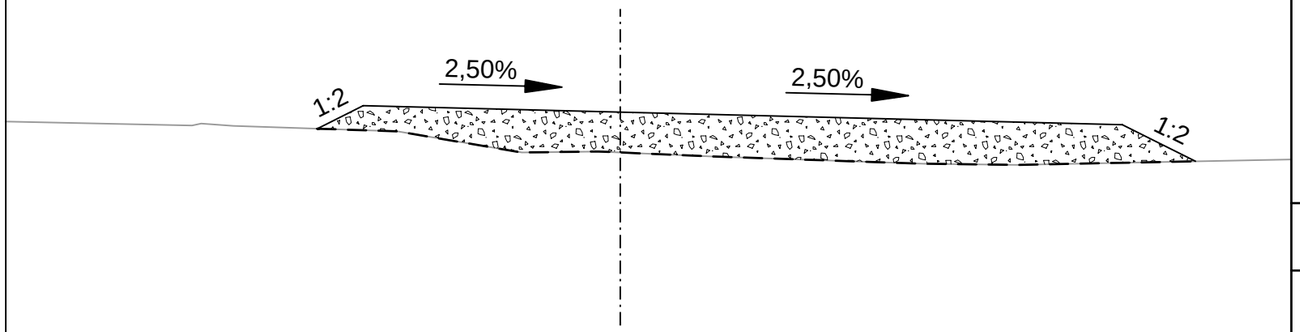

Schleswig-Holstein Netz

Anlage 2
Blatt 1

380/110 - kV - Leitung Raum Lübeck - Siems

LH-13-330/LH-13-183

Regelquerschnitt

Zufahrt Z21

Planfeststellungsunterlage

Aufgestellt, den 28.02.2022

Bayreuth,
TenneT TSO GmbH:

i.V.

i.V.

Quickborn,
Schleswig-Holstein Netz AG:

i.A. Kupke

Maßstab: 1 : 50		Einheit: Meter
	Datum	Name
Bearb.	22.02.2022	Kol / Ple
Gepr.	24.02.2022	Kretschmer
Norm		

Fachbereich LPG-NO-LI-EA

Firma: IHB GmbH
Ingenieurdienstleistungen

Zust.	Änderung	Datum	Name

CARD/1