




3.2

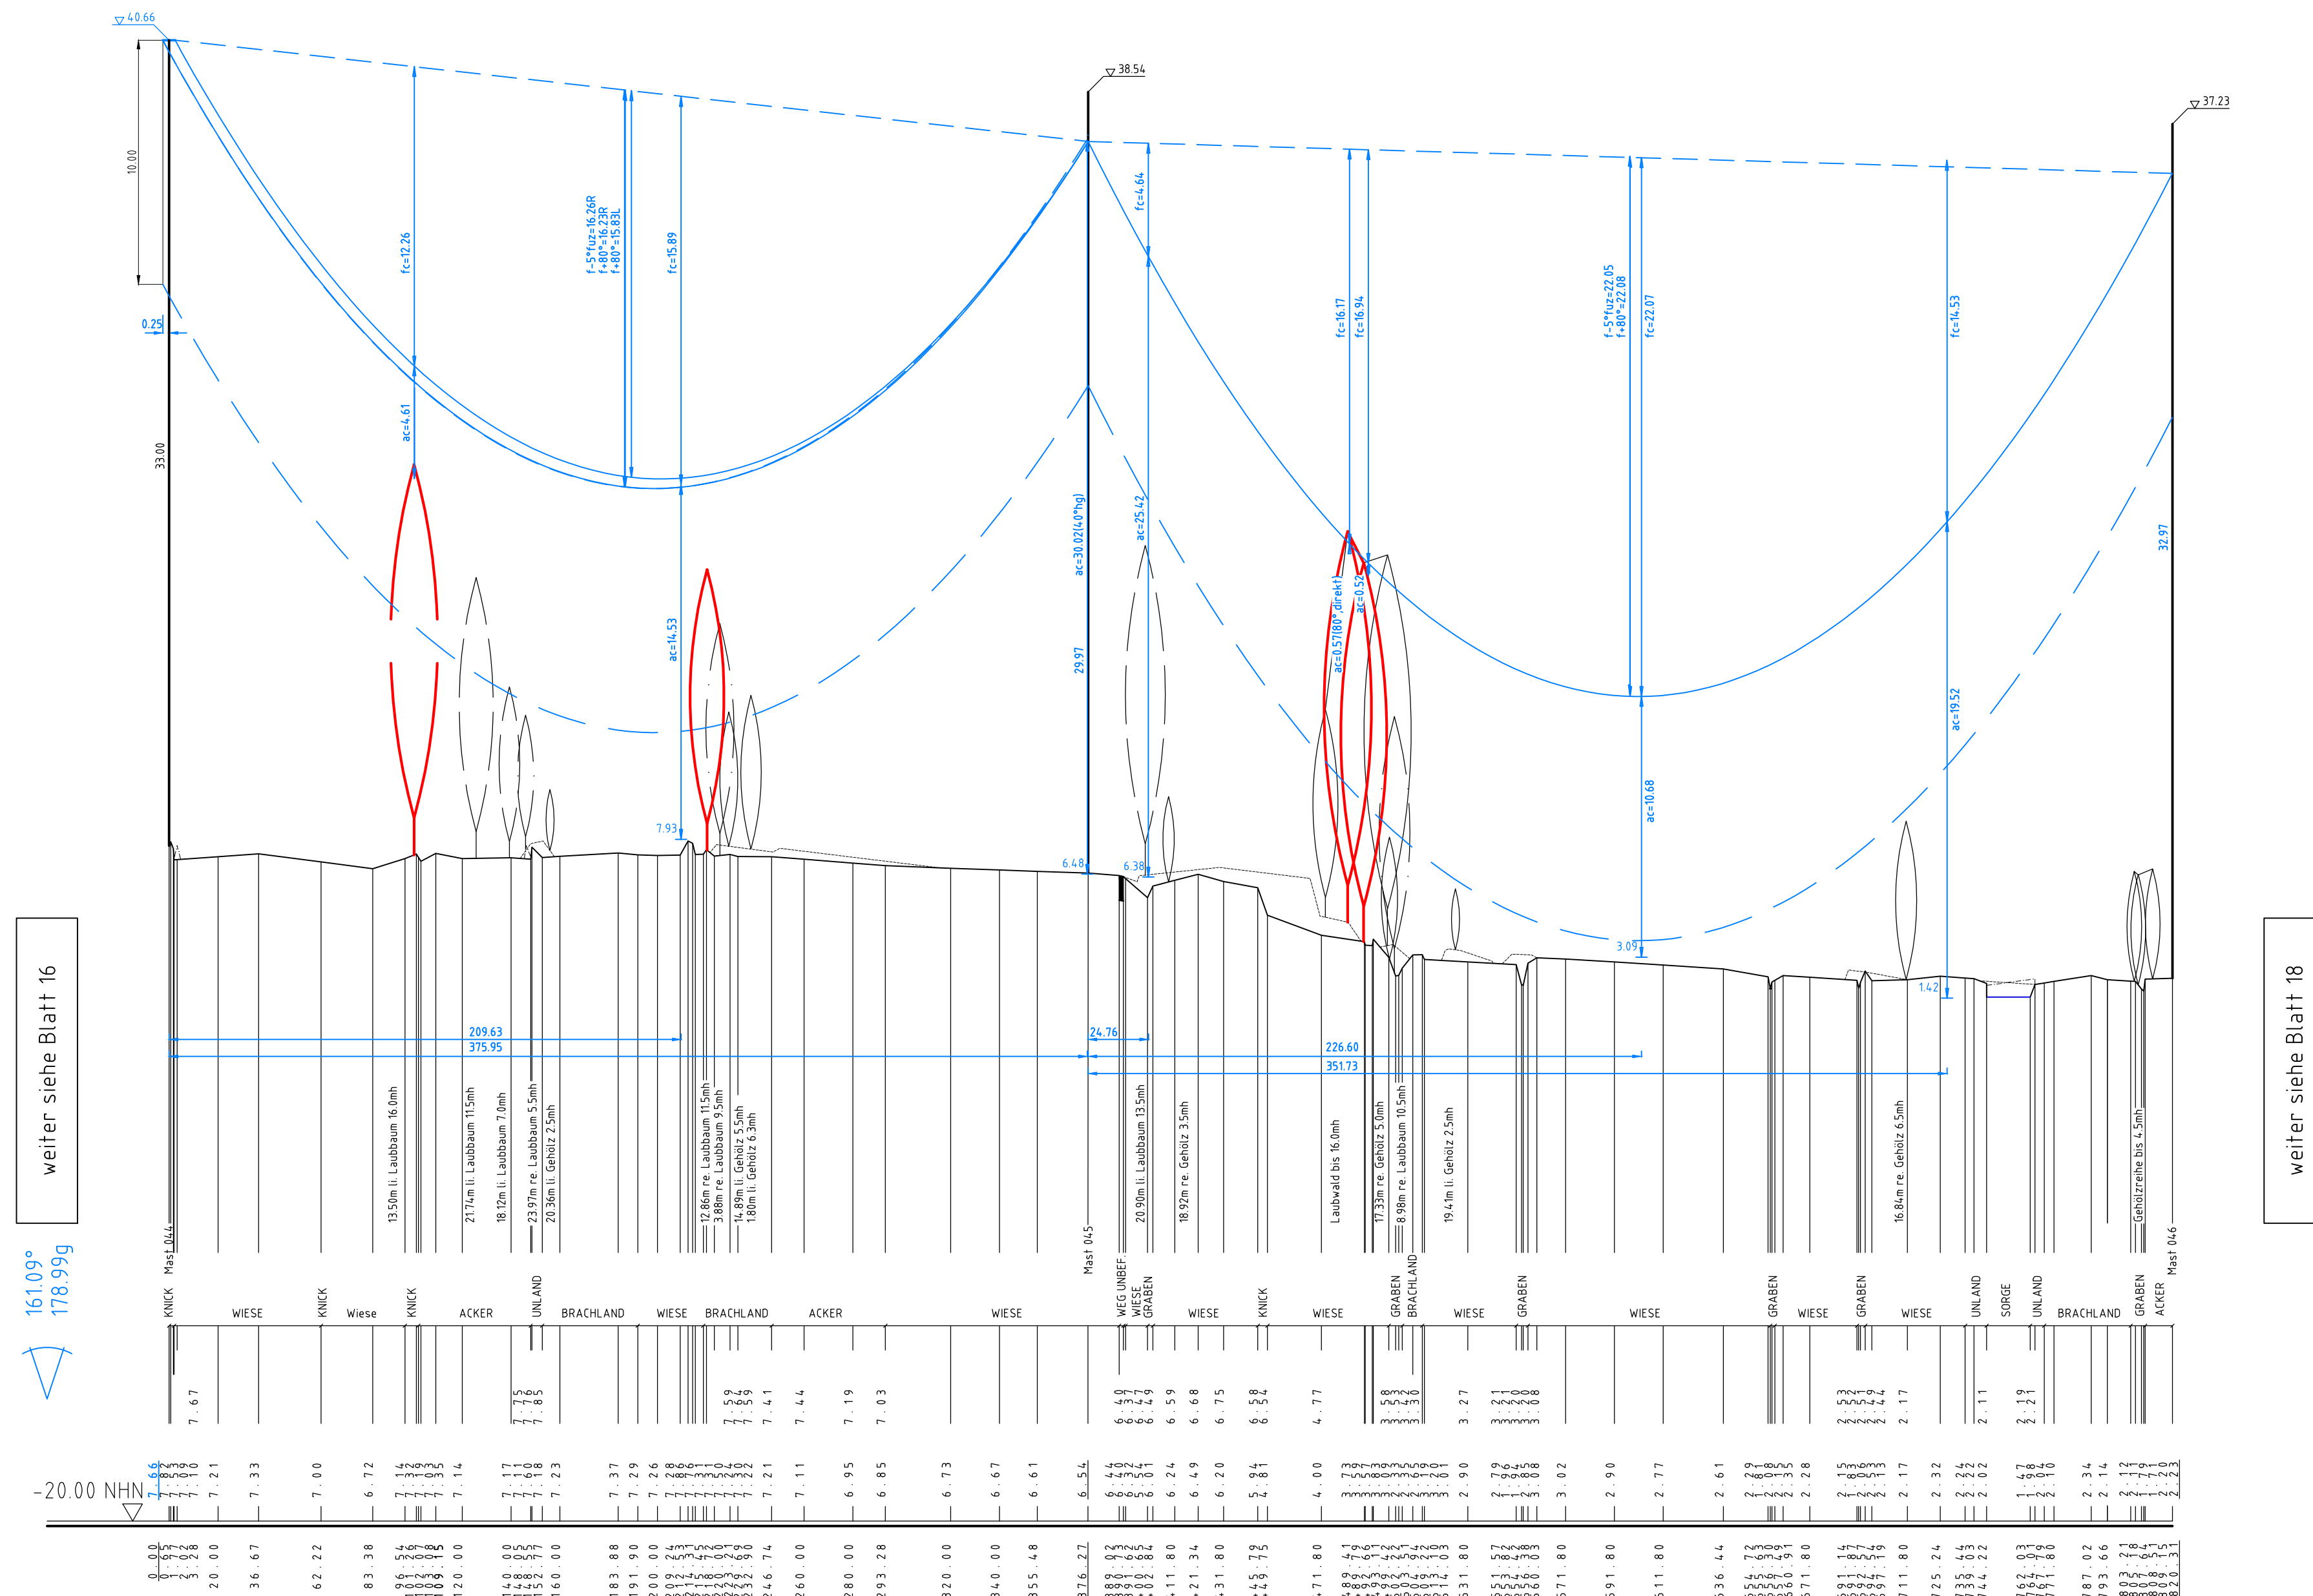

Flur 7
Gmkg. Alt Duvenstedt
Gemeinde Alt Duvenstedt

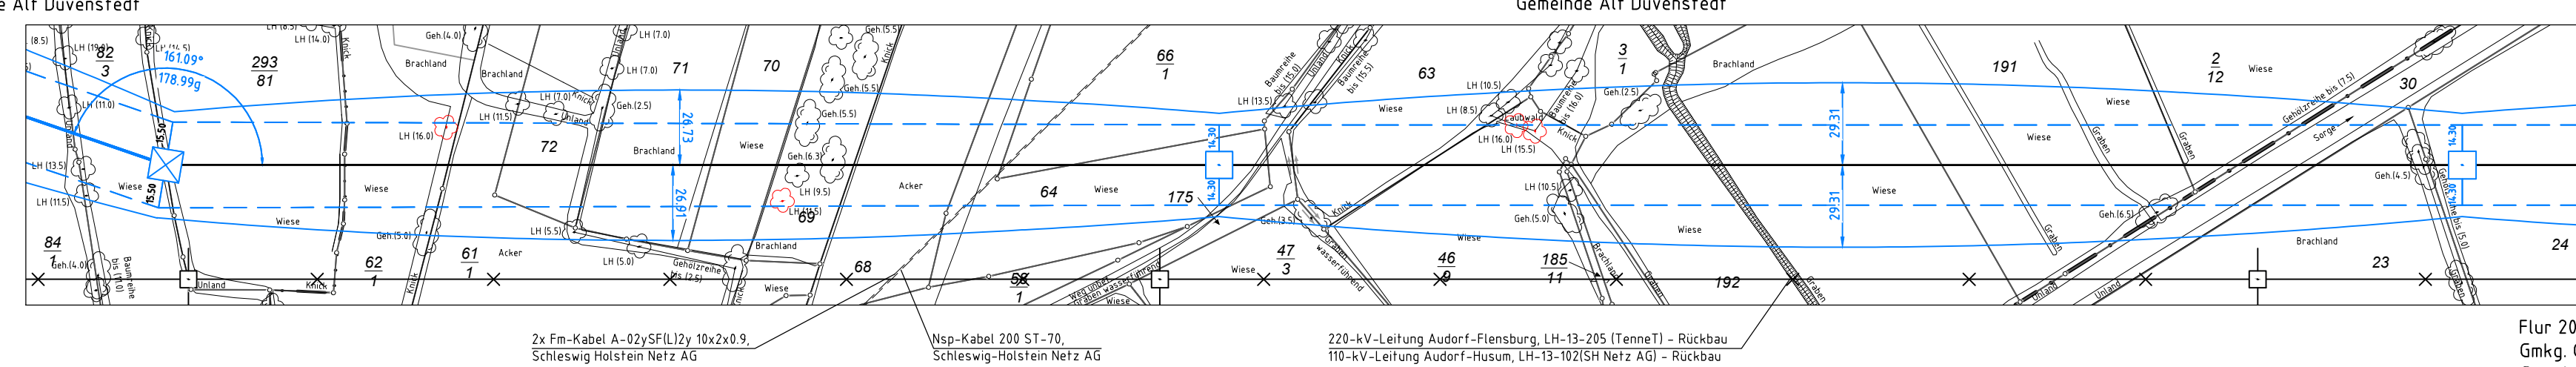

Flur 20
Gmkg. Owschlag
Gemeinde Owschlag

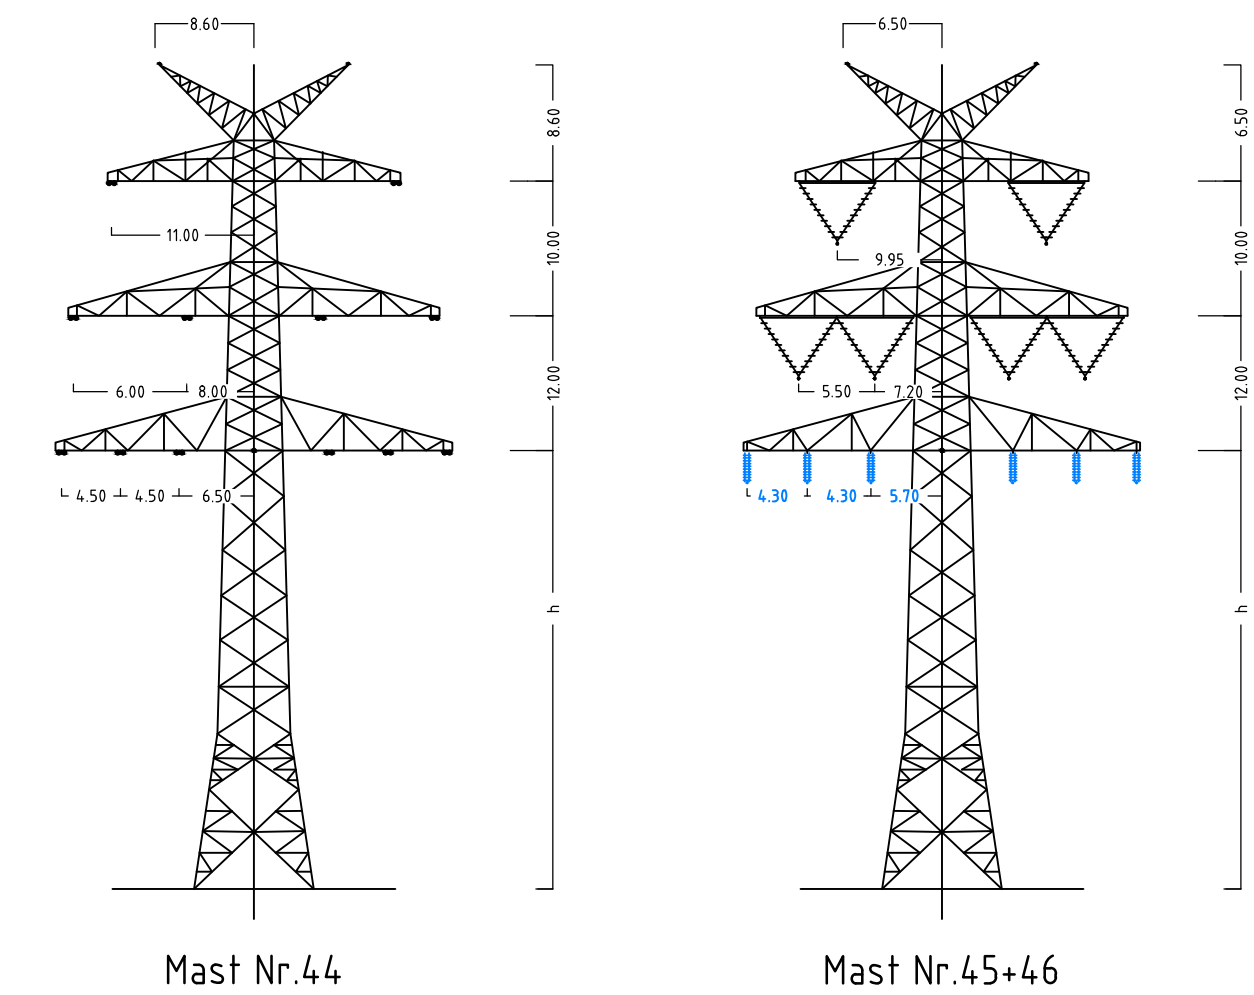

Anlage 6.1
Blatt 17/65



380-kV-Ltg. Audorf - Flensburg Nr. 324

Längenprofil

DECKBLATT

Neuplanung

Mast Nr. 44 - Mast Nr. 46

Maßstab der Längen 1: 2000
 der Höhen 1: 200

DIN VDE-Bestimmung	: DIN EN 50343-3-4, 01/2011 (Eiszone 2, Windzone 3)
Masttyp	: DA-6-DE-2015 3 DH
Beseilung	: 2x3x1565-AL17/2-ST1A, MZS=4,6,0N/mm ² (110-kV-Minimale SH Netz AG, Trav III, Ltg. Nr 102)
Leiterseil	: 2x3x4 565-AL17/2-ST1A, MZS=4,6,0N/mm ²
Erdseil	: 2x 264-AL13/4-ST1A
Luftkabel/ sonstige Belegung	: 2x LWL äquivalent zu 264-AL13/4-ST1A, dHgl. zu L5
Kettentänge	: 380-kV DA = 6,50m (500N); VK = 4,70m (1850N); 110-kV DA = 2,80m (600N) 110-kV DH = 2,93m (430N)
Seitliche Überhöhung	: 15,4 m rechts — — — — — oder links — — — — — aufgenommen

Planfeststellungsunterlage

Aufgestellt	25.11.2016
Bearbeitet	

25.11.2016

Bayreuth, _____
TenneT TSO GmbH
i.V. D. Jansen i.A. Dr. Bott

eqos Energie	Deutschland GmbH Wolfentalstraße 29 D-88400 Biberach Leistungsplanung	Maßstab 1 : 2000	Einheit Meter
------------------------	--	---------------------	------------------

01	1. Planänderung	23.11.2015	geka		Datum	Name
02	Umpl. Gestänge	21.11.2016	geka	Bearb.	21.11.2016	poka
	Umpl. M&K	21.11.2016	geka	Gene	23.11.2016	lo

				Norm	DIN EN 50341-3-4: 01/2011
				Fachbereich TL	
					

				 Fenner Taking power further
Zust.	Änderung	Datum	Name	