

056
T1-35.00
VK/DHL

-402.79-
ES/LWL mit Vogelschutzmarkern
VK/DHL

057
T1-32.00
VK/DHL

-377.00-
ES/LWL mit Vogelschutzmarkern
VK/DHL


058
WA160-36.00
DA/

-398.53-
ES/LWL mit Vogelschutzmarkern
DA/


059
WA160-36.00
DA/

-402.10-
ES/LWL mit Vogelschutzmarkern
ES/LWL mit Schwingungsdämpfer


060
WA160-33.00
DA/

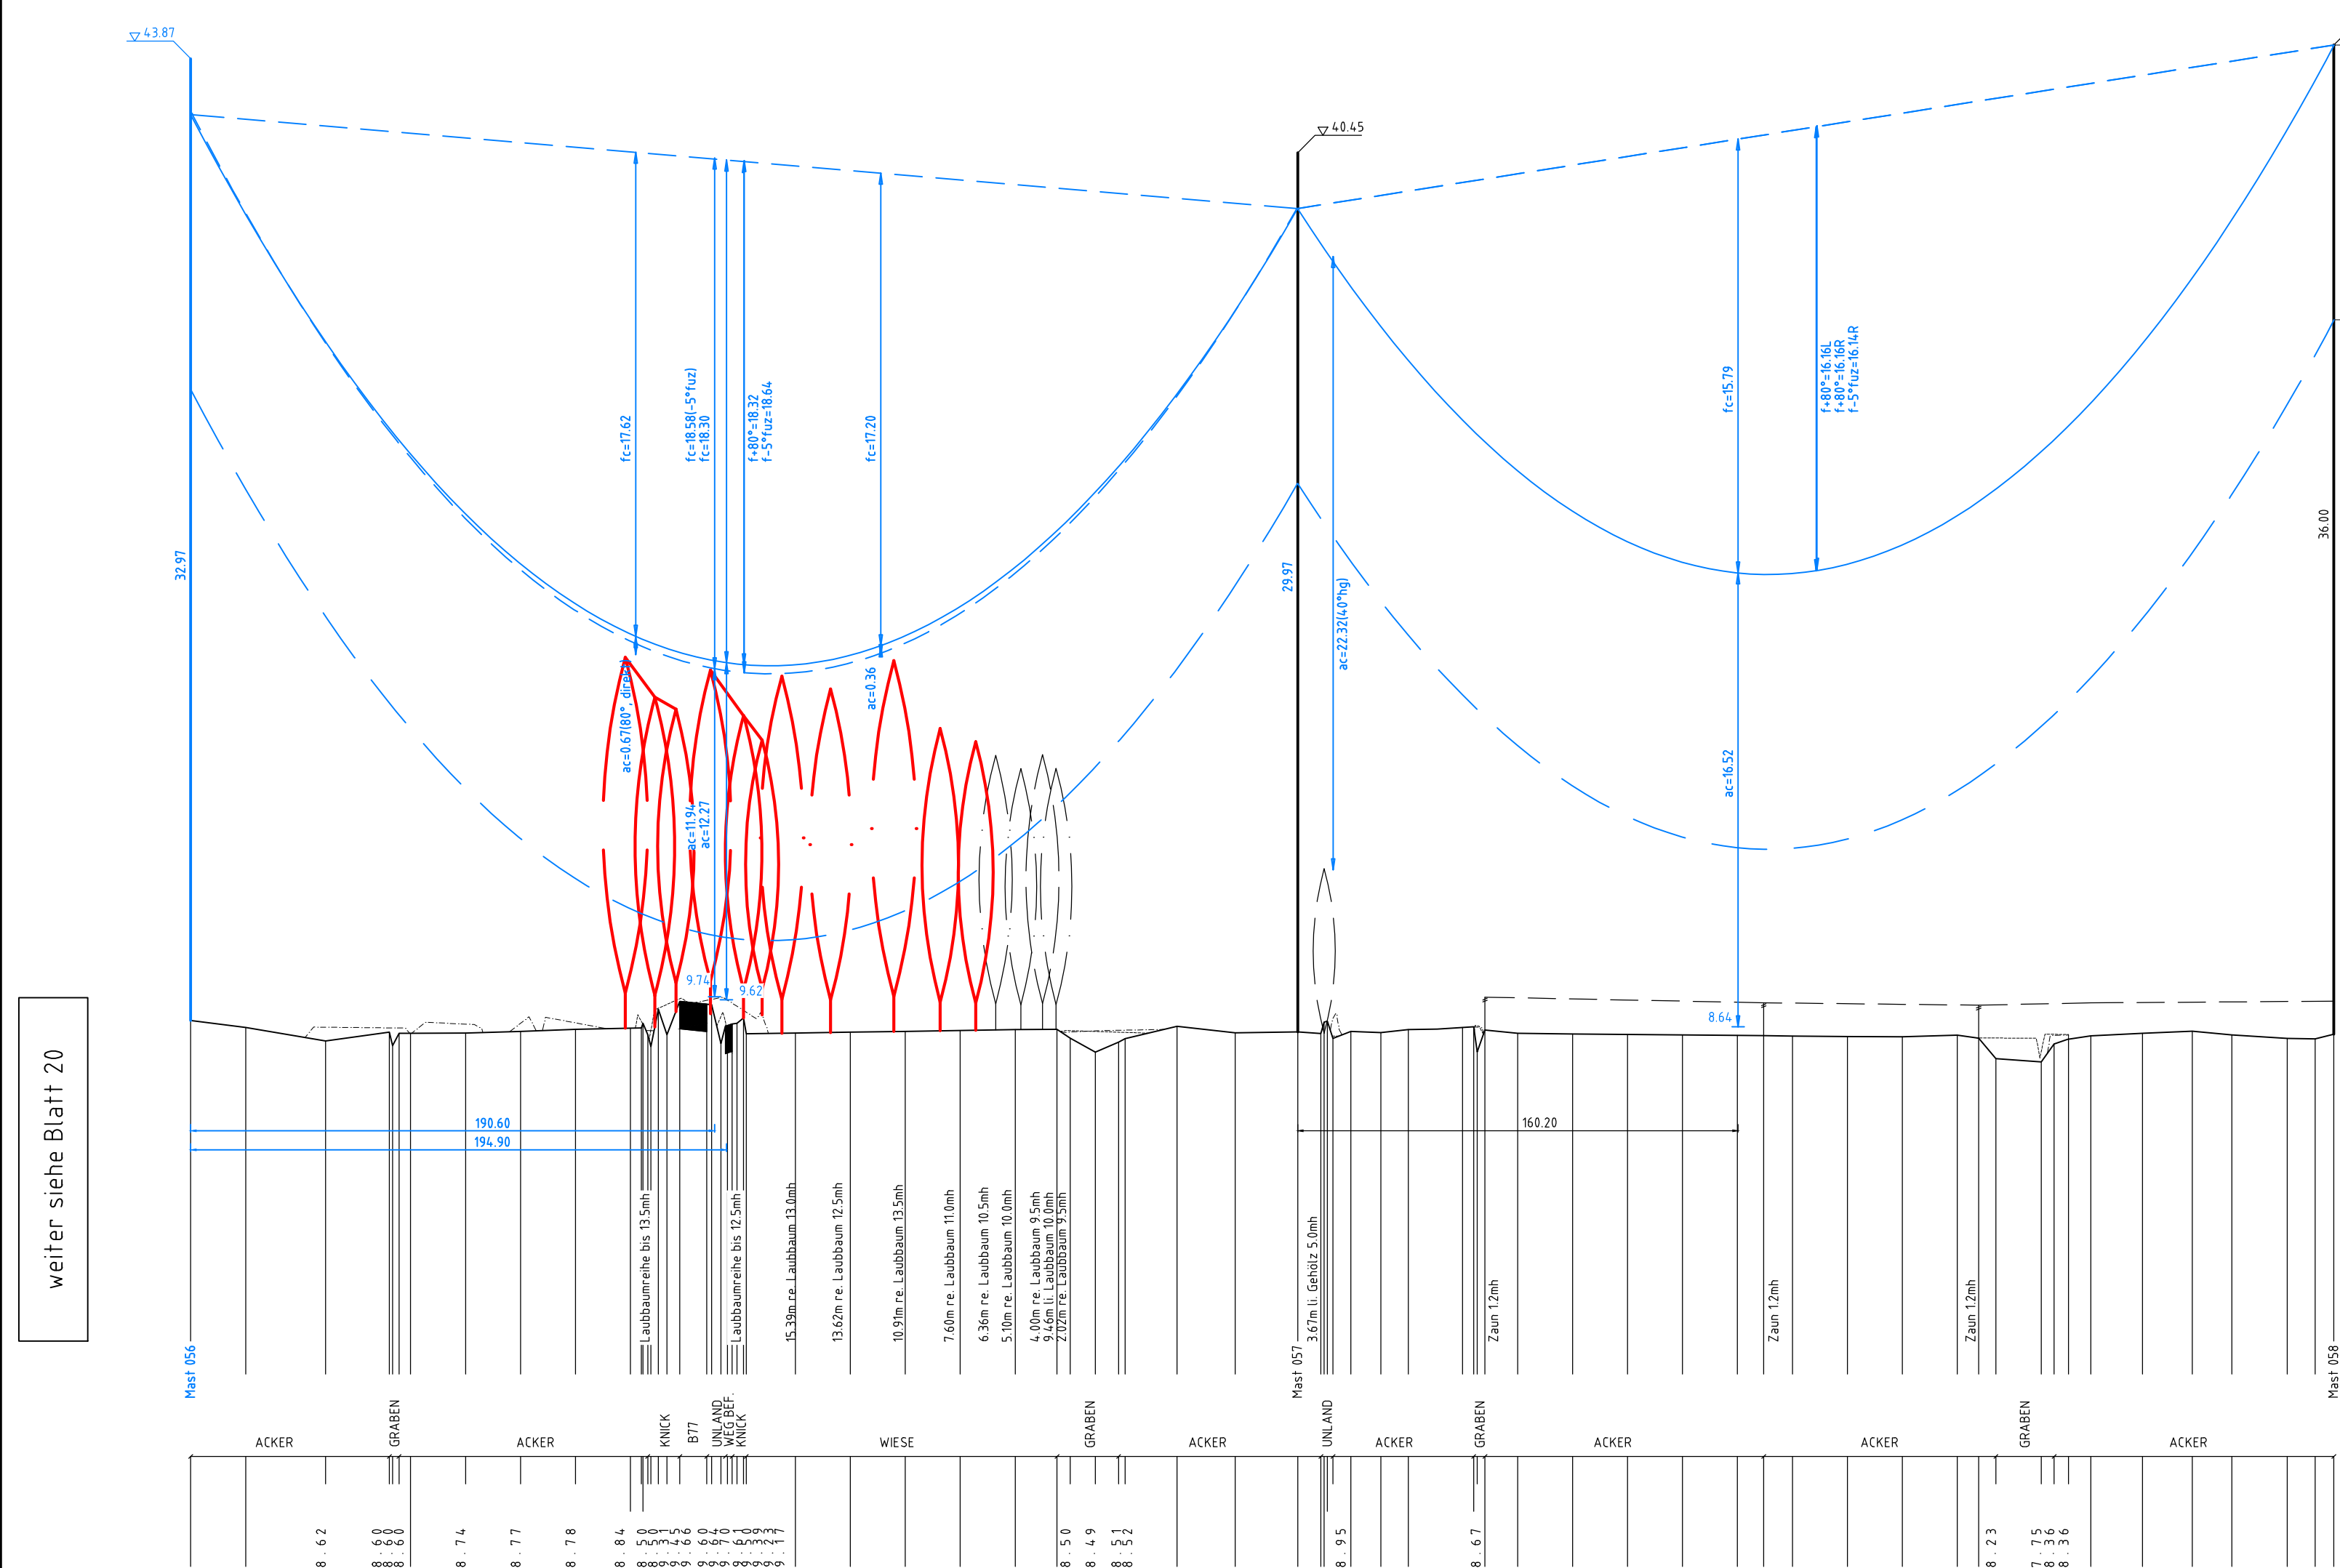



weiter siehe Blatt 20

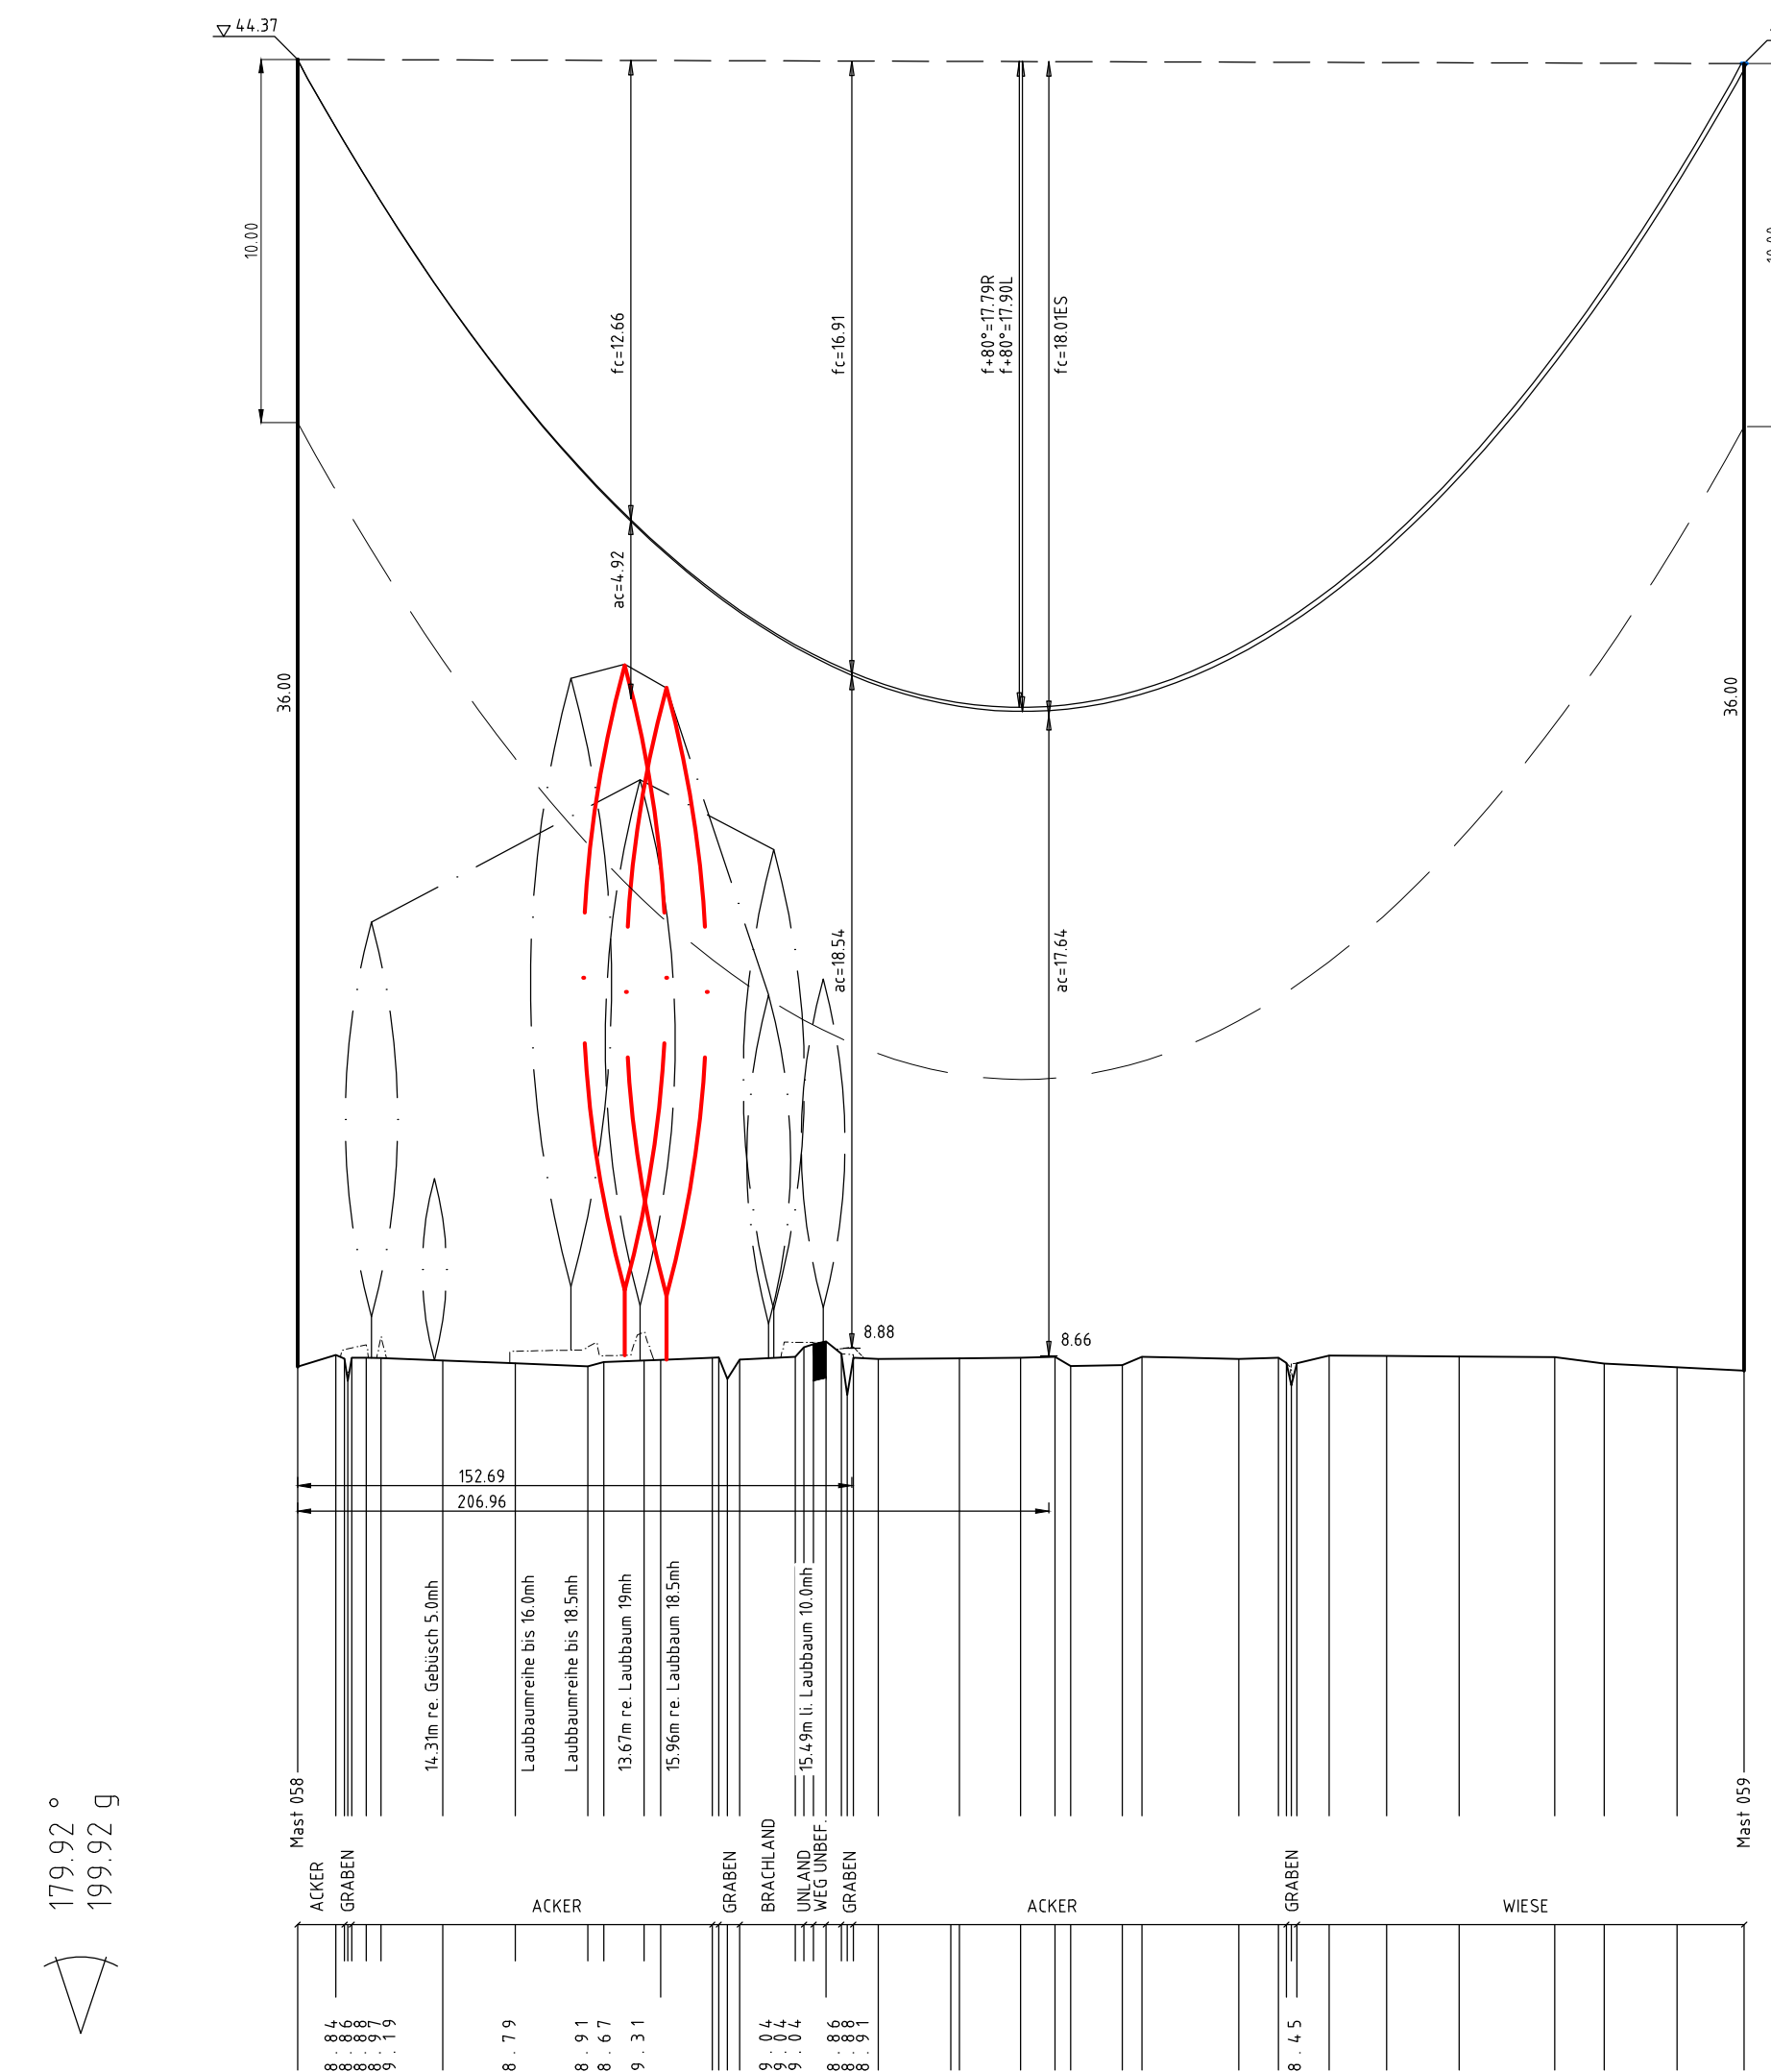


weiter siehe Blatt 20

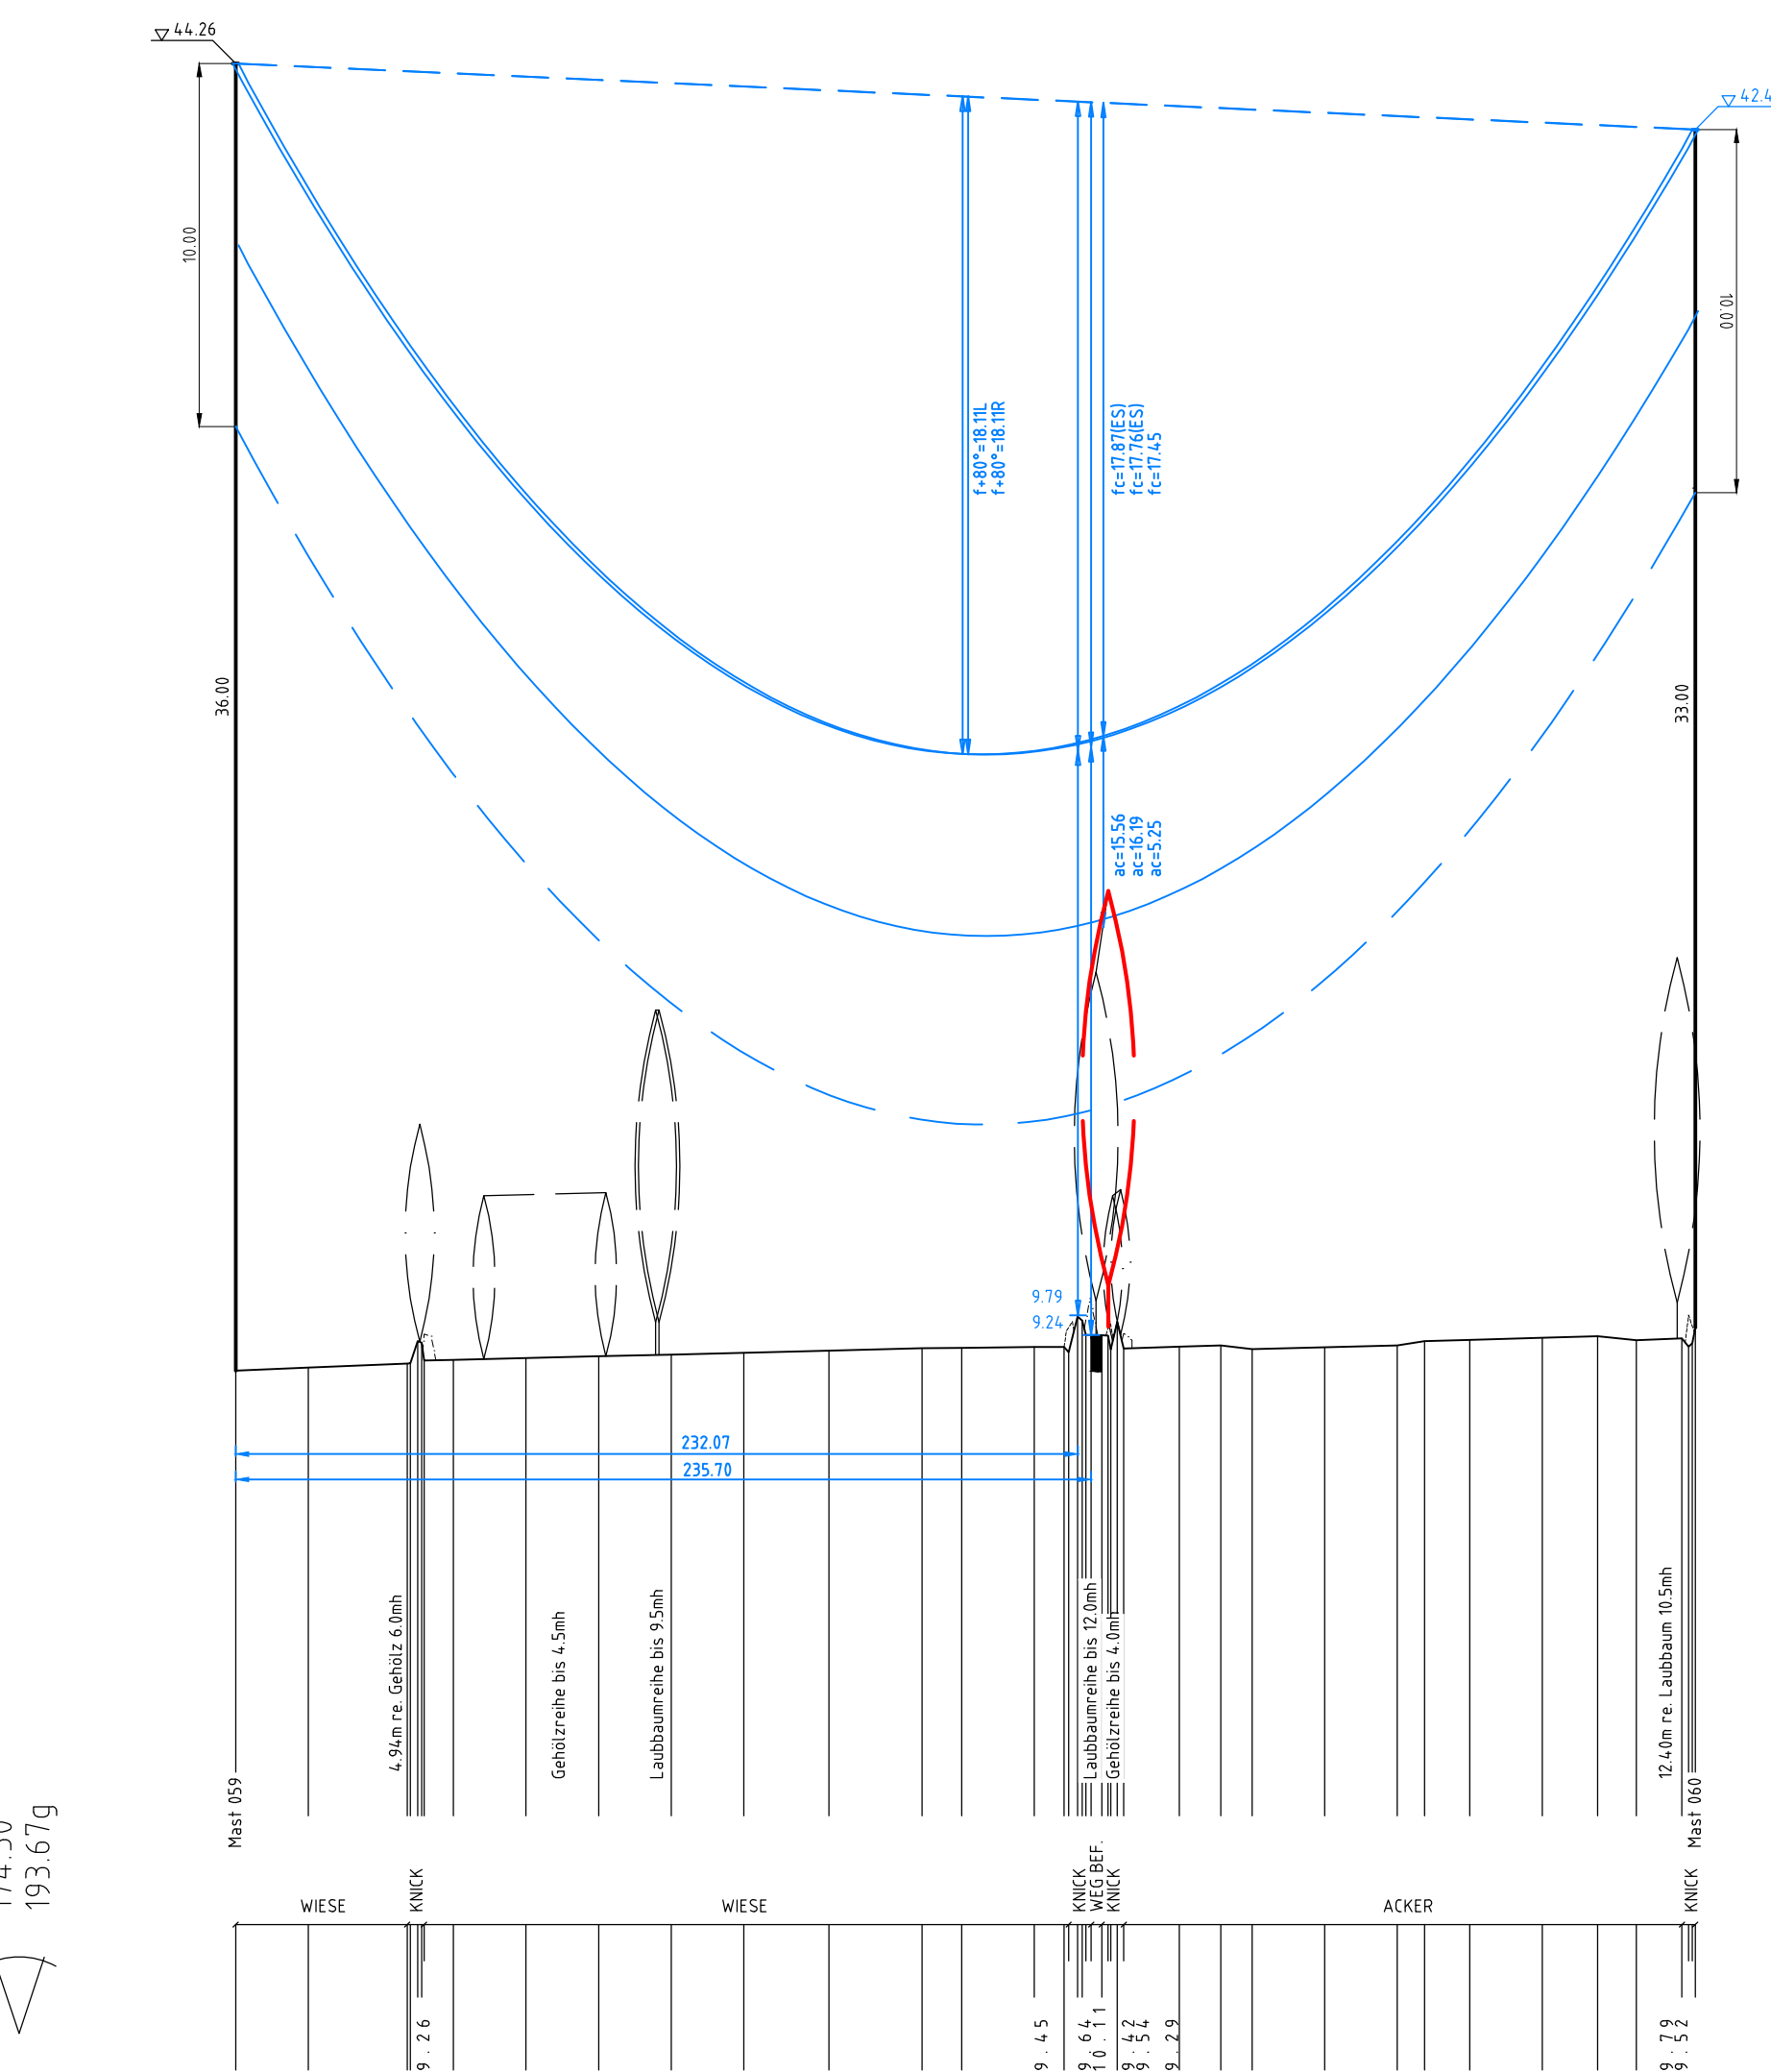


weiter siehe Blatt 22

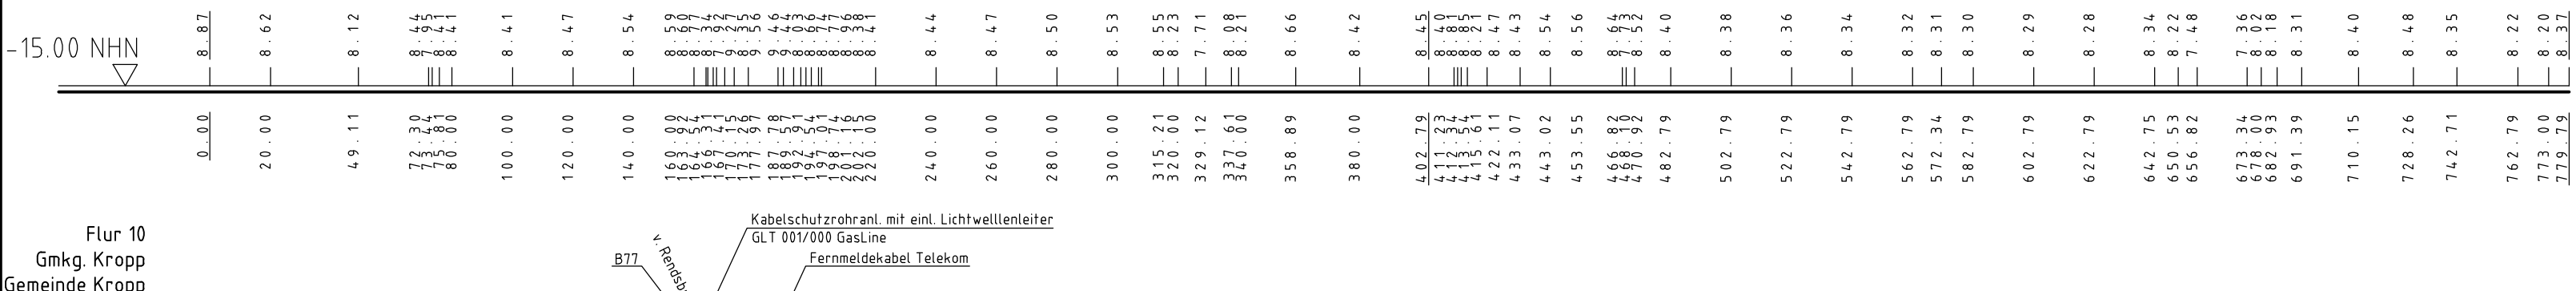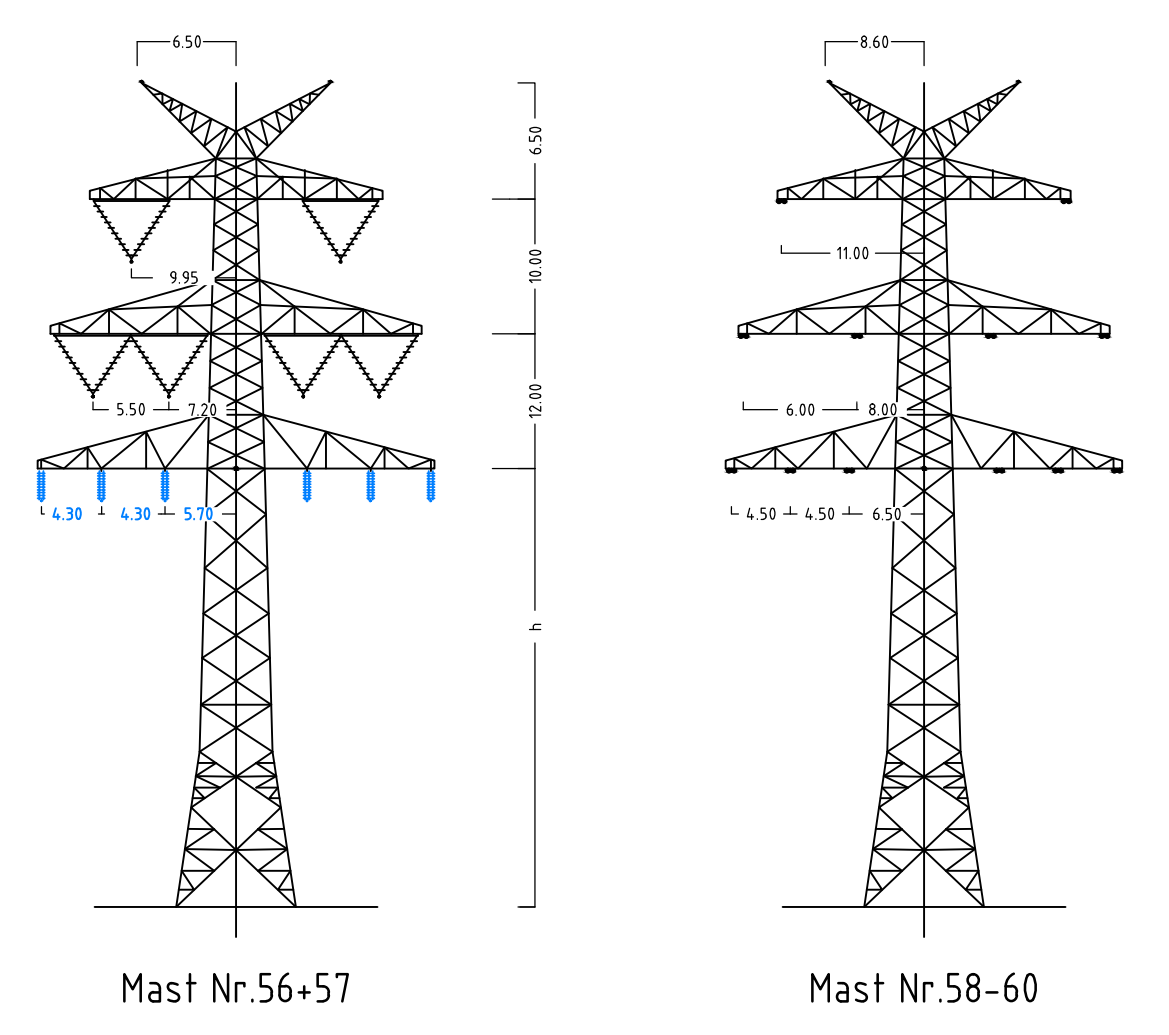




Flur 10
Gmkg. Kropp
Gemeinde Kropp

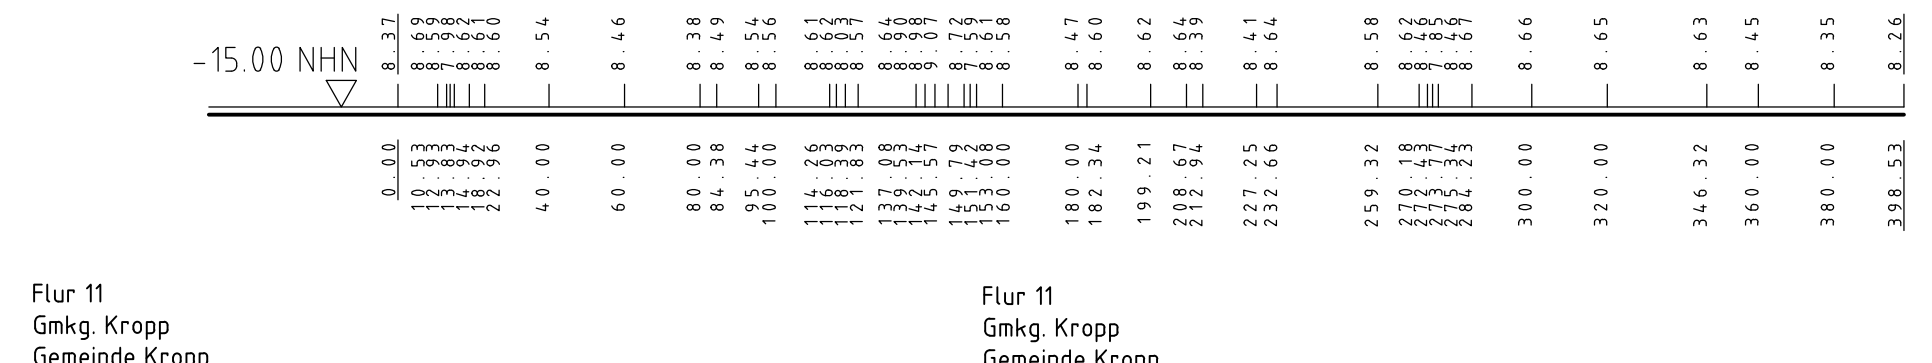

Flur 11
Gmkg. Kropp
Gemeinde Kropp

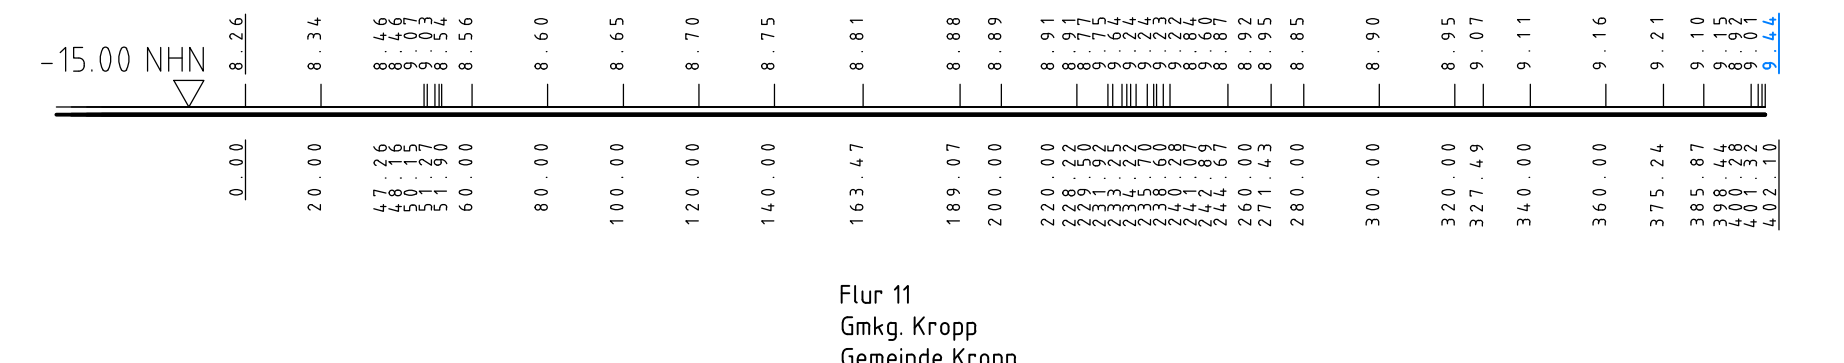

Flur 11
Gmkg. Kropp
Gemeinde Kropp

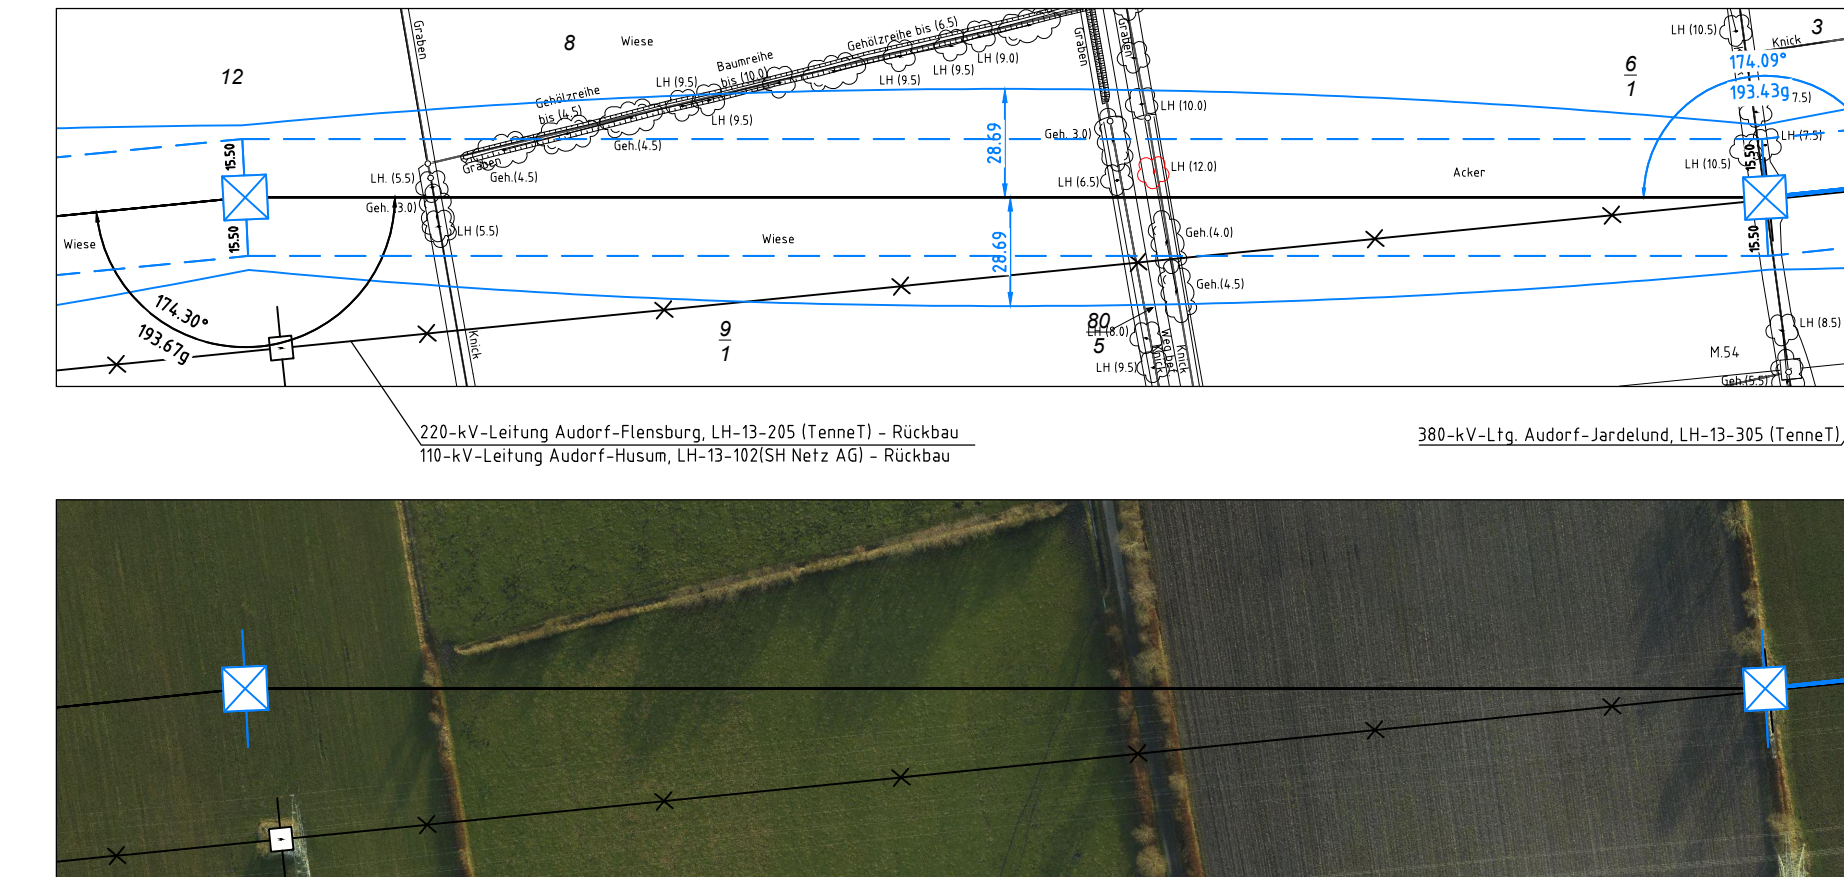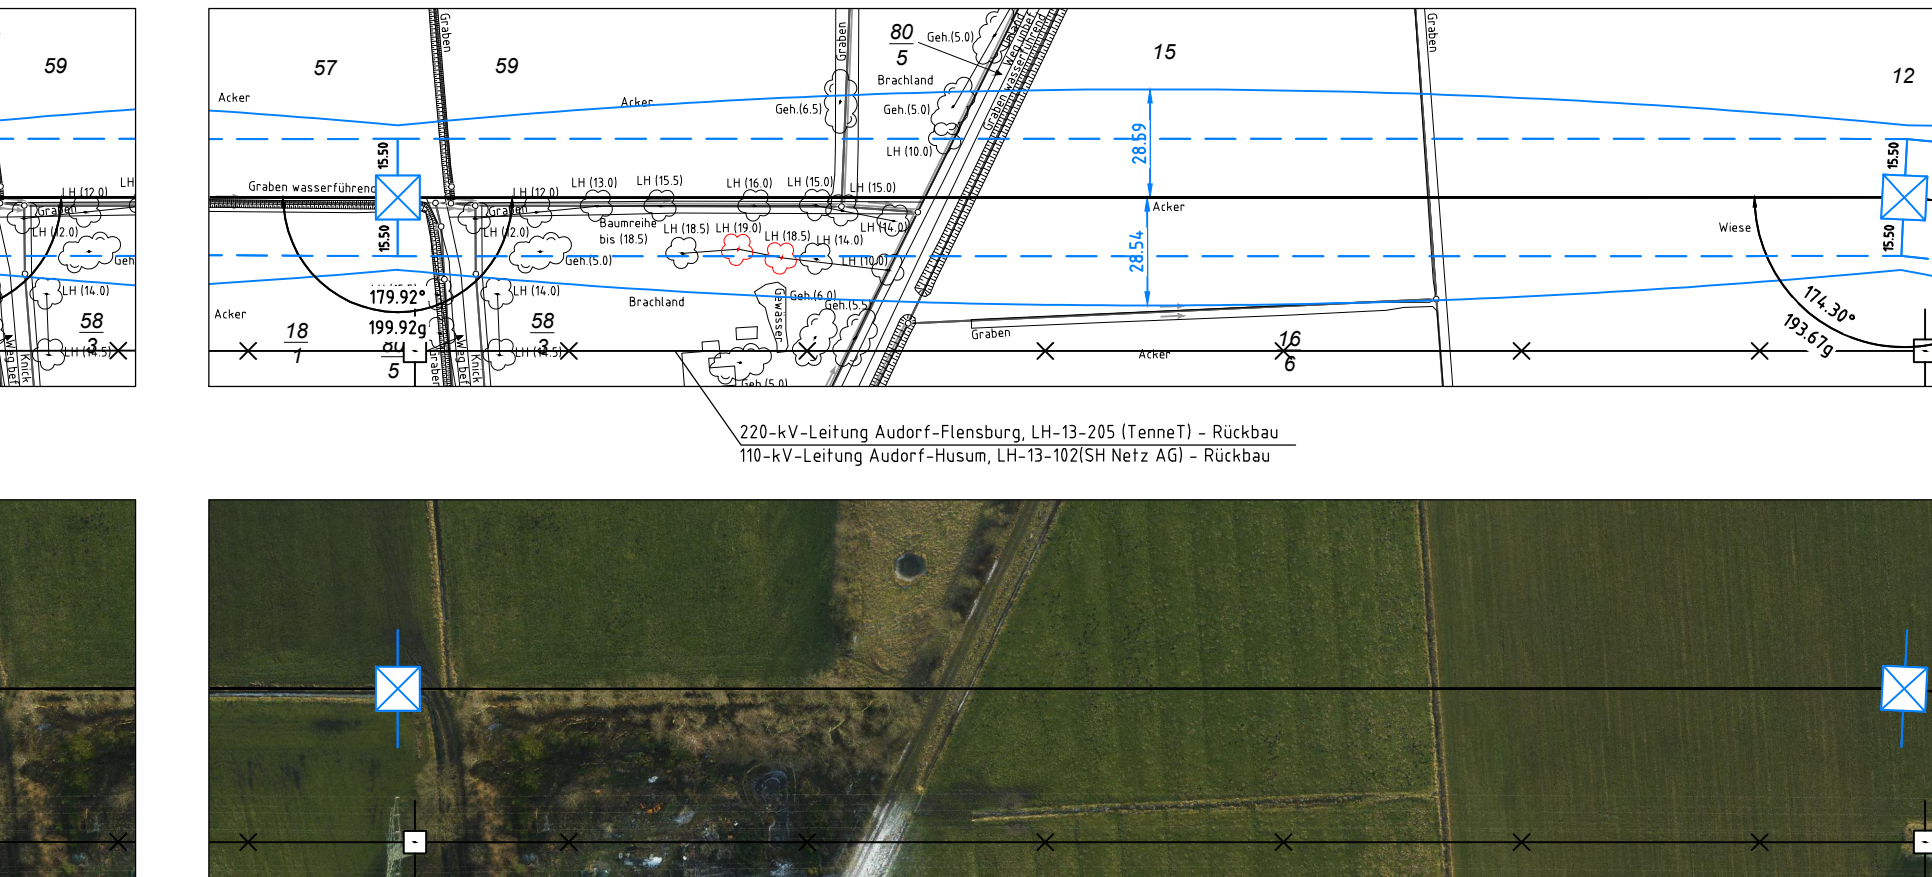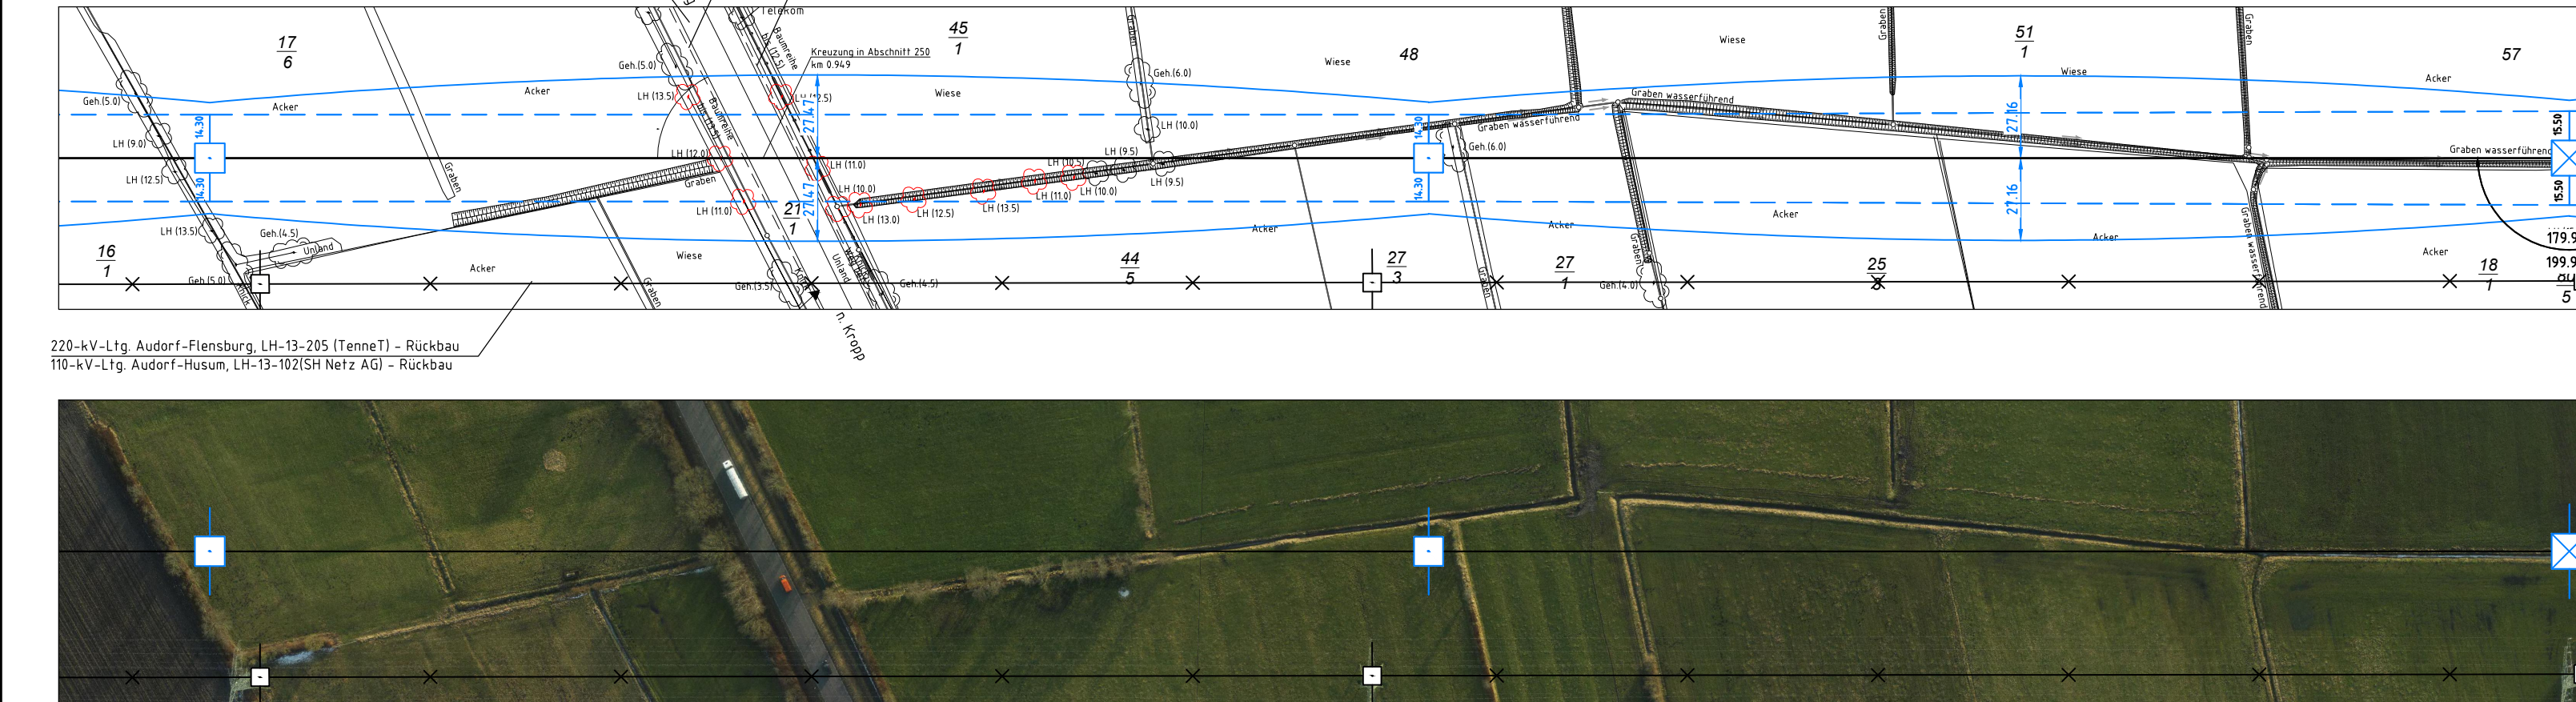

Anlage 6.1
Blatt 21/65

Tennet
Taking power further

380-kV-Ltg. Audorf - Flensburg Nr. 324

Längenprofil
DECKBLATT
Neuplanung
Mast Nr. 56 - Mast Nr. 60

der Längen 1: 2000
der Höhen 1: 200

Maßstab

DIN VDE-Bestimmung : DIN EN 50341-3-4: 01/2011 (Eiszone 2, Windzone 3)

Masttyp : DA-4-DE-2015.3 DH

Beseilung : 2x3x1565-AL1/72-ST1A, MZS=46,0N/mm² (110-kV-Mitnahme SH Netz AG, Travl II, Ltg. Nr. 102)

Leiterteil : 2x3x1565-AL1/72-ST1A, MZS=46,0N/mm²

Erdsil : 2x 264-AL1/34-ST1A

Luftkabel/ : 2x LWL äquivalent zu 264-AL1/34-ST1A, dHgl. zu L.S.

sonstige Belegung : 380-kV DA = 6,50m (1000N), VK = 4,70m (1850N), 110-kV DA = 2,80m (1600N)

Kettenlänge : 110-kV DGL = 2,93m (4,30N)

Seitliche Überhöhung : 15,5 m rechts oder links oder links aufgenommen

Planfeststellungsunterlage			
aufgestellt Bayreuth, Tennet TSO GmbH		25.11.2016	
i.V. Dr. J. J. J.		i.A. Dr. J. J. J.	
equis Energie		Maßstab	Einheit
Deutschland GmbH Wolferstraße 29 D-98400 Bayreuth Leitungsplanung		1 : 2000	Meter
		Datum	Name
1	1. Planänderung	23.11.2016	gsh
2	2. Netz-Gestaltung	23.11.2016	gsh
	Ungl. MSB, MSB2	23.11.2016	gsh
		Geogr.	Top
		Norm.	DIN EN 50343-3-4:03/2011
	Fachbereich TL		
	 Tennet Taking power forward		
Änderung	Datum	Name	Urspr.