063
WA120-42.00
/DA

-224.50-

059a
WA160-22
DA/


-276.36-


M060
T-20
DH


-339.49-

M061
T-20
DH/


4.4

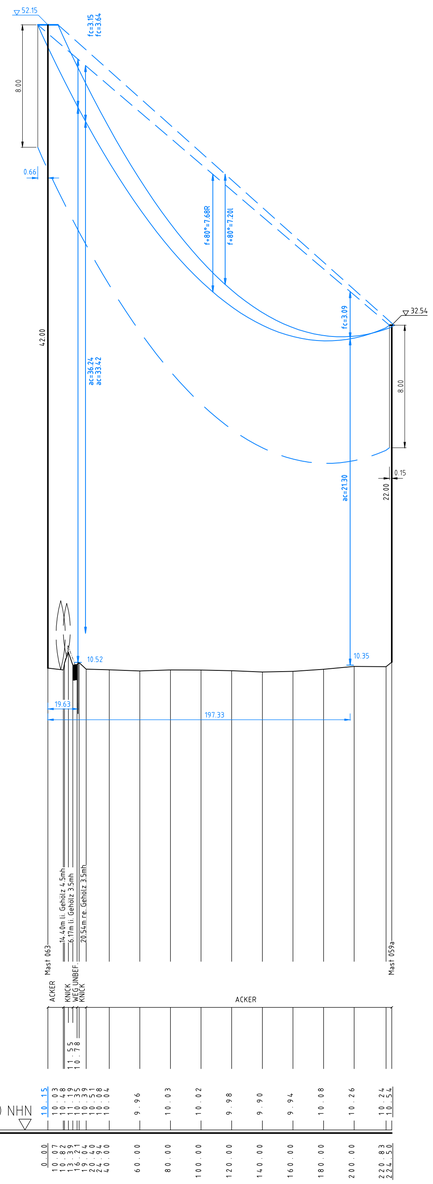

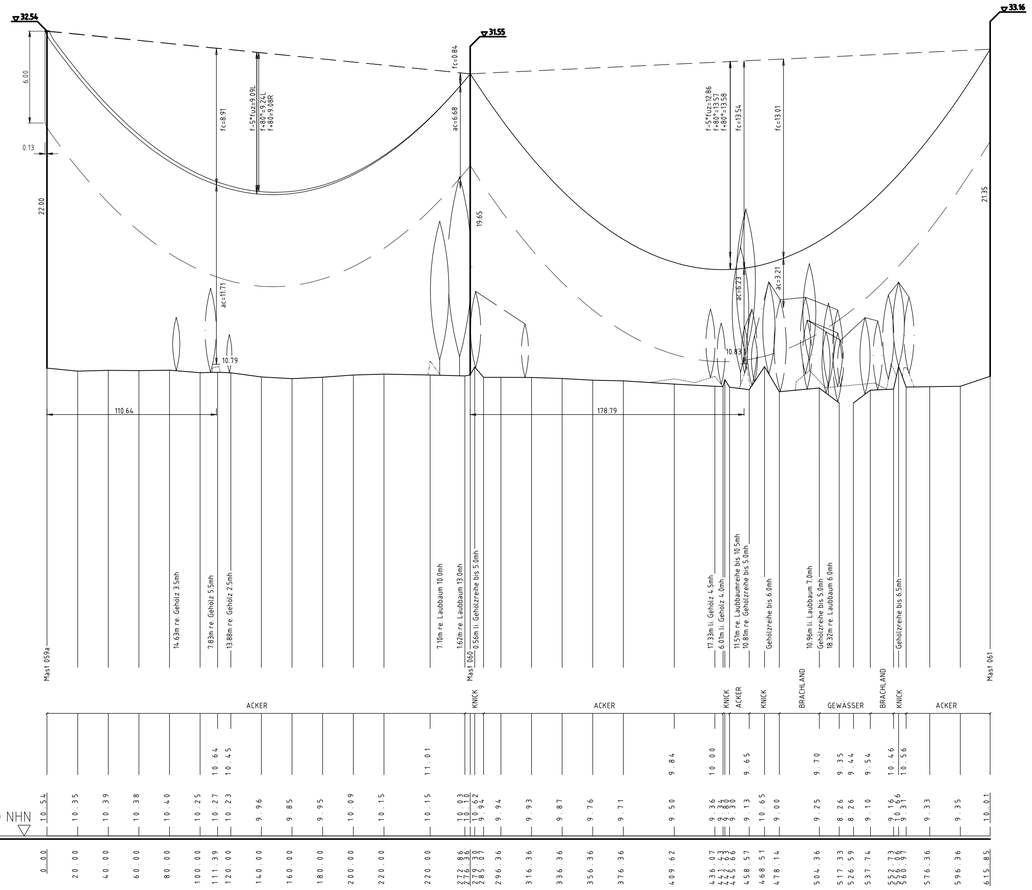


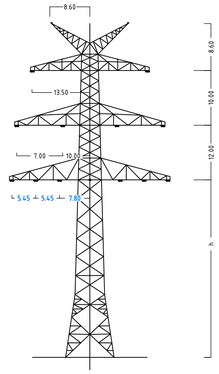

Mast Nr.63 (324)

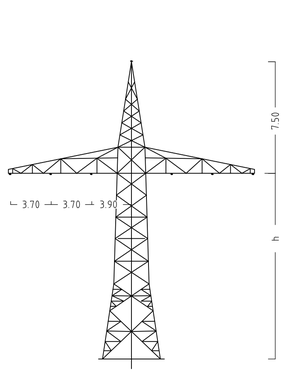

Mast Nr.59a

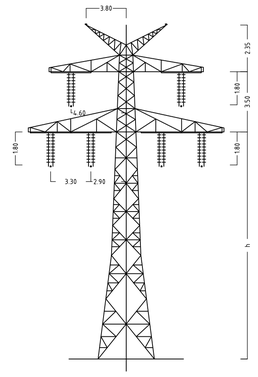

Mast Nr.60+61

Anlage 6.1
Blatt 23a/65

TenneT
Taking power further

380-kV-Ltg. Audorf - Flensburg Nr. 324

Längenprofil

DECKBLATT

Neuplanung

Mast Nr. 63 (324) - Mast Nr. 61 (110-kV-Ltg. Nr.102)

Maßstab der Längen 1: 2000
der Höhen 1: 200

DIN VDE-Bestimmung	:	DIN EN 50341-3-4: 01/2011 (Eiszone 2, Windzone 3)
Masttyp	:	DA-4-DE-2015.3 DH (Mast 063) A-2-E-2007.1 (Mast 059a), A-2-D-003 (Mast 060+061)
Beseilung		2x3 565-AL1/72-ST1A, MZS=46,0N/mm² (Mast 063-059a)
Leiterseil	:	2x3 Al/St 185/32, MZS=44,7N/mm² (Mast 059a-061)
Erdseil	:	1x 264-AL1/34-ST1A, dhgl. zu LS (Mast 063-059a), 2x Al/St 44/32, dhgl. zu LS (Mast 059a-061)
Luftkabel/ sonstige Belegung	:	
Kettenlänge	:	DA = 2.80m (600N) (Mast063-324), DA = 2.50 (1000N) (Mast059a), DH = 1.80m (765N) (Mast060-061)
Seitliche Überhöhung	:	17.0 m rechts -·-·-·- oder links ———— aufgenommen

Planfeststellungsunterlage

Aufgestellt
Bayreuth,
TenneT TSO GmbH

25.11.2016

i.V. ppa. Dr. Hauer

i.A. Dr. Bokeloh

eqos Energie
Deutschland GmbH
Wolfentalstraße 29
D-88400 Biberach
Leitungsplanung

Maßstab 1 : 2000
Einheit Meter

					Datum	Name
01	1. Planänderung	23.11.2015	geka	Bearb.	21.11.2016	poka
02	Umpl. M063	21.11.2016	geka	Gepr.	23.11.2016	lp
				Norm	DIN EN 50341-3-4: 01/2011	
				Fachbereich TL		

TenneT
Taking power further

Zust.	Änderung	Datum	Name	Urspr.: