


-321.95-

ES/LWL mit Vogelschutzmarkern

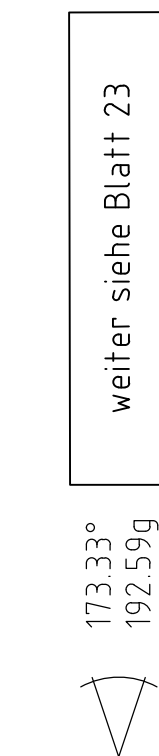


Flur 16
Gmkg. Kropp
Gemeinde Kropp




-306.98-

ES/LWL mit Vogelschutzmarkern

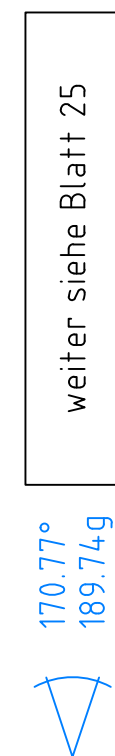

Flur 16
Gmkg. Kropp
Gemeinde Kropp

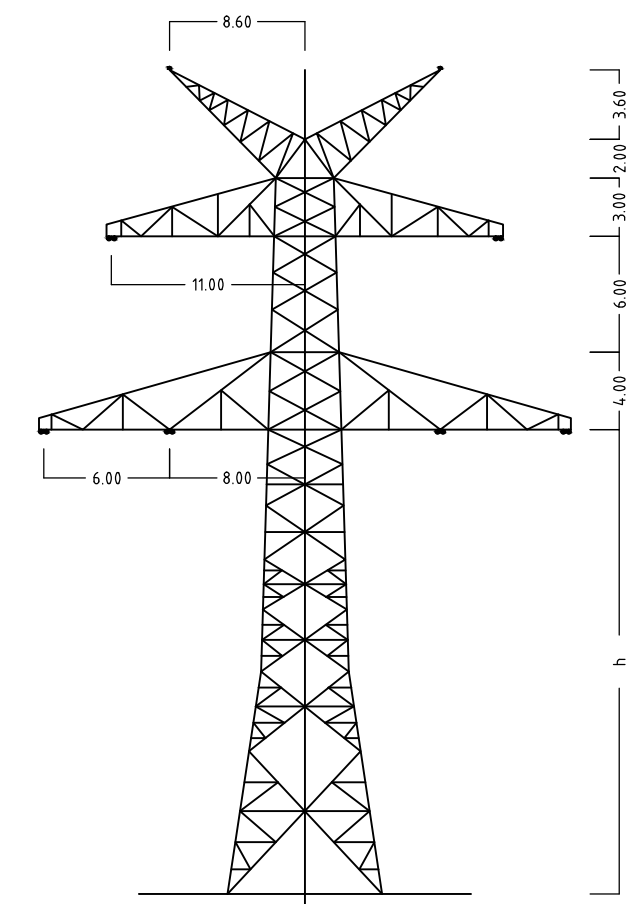

Mast Nr.65-67



Tennet
Taking power further

Längenprofil DECKBLATT Neuplanung

Mast Nr. 65 - Mast Nr. 67

Maßstab der Längen 1 : 2000
 der Höhen 1 : 200

DIN VDE-Bestimmung	: DIN EN 50341-3-4, 01/2011 (Einzone 2, Windzone 3)
Masttyp	: D-2-D-2015.3 ZE5
Beseilung	
Leiterseil	: 2x3x6 565-AL1/72-ST1A, MZS=4,0N/mm ²
Erdsseil	: _____
Luftkabel/ sonstige Belegung	: 2x LWL äquivalent zu 264-AL1/34-ST1A, dthgl. zu L5
Kettlänge	: 380-kV DA = 650m (30000N)
Seitliche Überhöhung	: 14,0 m rechts ----- oder links ----- aufgenommen

Planfeststellungsunterlage

Aufgestellt
Bayreuth, 25.11.2016
TenneT TSO GmbH

i.V. D. Janssen i.A. Dr. Bottger

eqos Energie	Deutschland GmbH Wolfentalstraße 29 D-88400 Biberach Telefon: 07341 94-110 Telefax: 07341 94-111 E-Mail: info@eqos.de Web: www.eqos.de	Maßstab 1 : 2000	Einheit M
------------------------	---	---------------------	--------------

01	1. Planänderung	23.11.2015	geka		Datum	N
02	Umpl. M065, M067	21.11.2016	geka	Bearb.	21.11.2016	poka

				Gepr.	23.11.2016	lp
				Norm	DIN EN 50341-3-4: 01	
				Fachbereich TL		

				 Taking power forward
Zust.	Änderung	Datum	Name	



Tennet
Taking power further