Anlage 11.1
Blatt 04/49

220-kV-Leitung Audorf - Flensburg Nr. 205

Rückbaumaßnahmen

Mast Nr. 016 - Mast Nr. 020

DECKBLATT

- 1 Errichtung der 380-kV-Leitung Audorf-Flensburg/Handewitt, LH-13-324
  Portal-Portal; 110-kV-Mitnahme Nr.102 M05-M17; 110-kV-Mitnahme Nr.102 M26-M63
- 2 Rückbau der 220-kV-Leitung Audorf-Flensburg, LH-13-205
  Rückbau M04-M14, M22-Portal; M15-M21 bleiben bestehen-Rückbau der 220-kV-Systeme, Nutzung der freien Systeme durch SH Netz AG
- 10 Neubau der 110-kV-Bahnstromleitung Neumünster-Jübek, Nr. BL 579
  M76-M91; M77a-M81a; M90a, M16a (101)mit SH Netz AG, M17(101)-M24(101) best. Gestänge, 2m-Erhöhung M17(101), Anschl. an best. M76, M91
- 11 Rückbau der 110-kV-Bahnstromleitung Neumünster-Jübek, Nr. BL. 579
  M76-M91; M76 und M91 bleiben bestehen für neuen Anschluss
- 13 Rückbau der 110-kV-Leitung Audorf-Schuby, LH-13-101
  M16-M26; Gestänge wird zwischen M17-M24 von der DB Energie genutzt
- 15 Umbau der bestehenden 220-/110-kV-Gemeinschaftsleitung, LH-13-205, LH-13-102
  Umbau auf 4-systemige 110-kV-Leitung LH-13-101, LH-13-102), M14a(Abzweigmast,Neubau)-M22a(Abzweigmast, Neubau)
- 19 Provisorische Verlegung der 110-kV-Bahnstromleitung Neumünster-Jübek, Nr. BL 579
  Freileitungsprovisorium während der Errichtung der Ltg. LH-13-324

Legende:

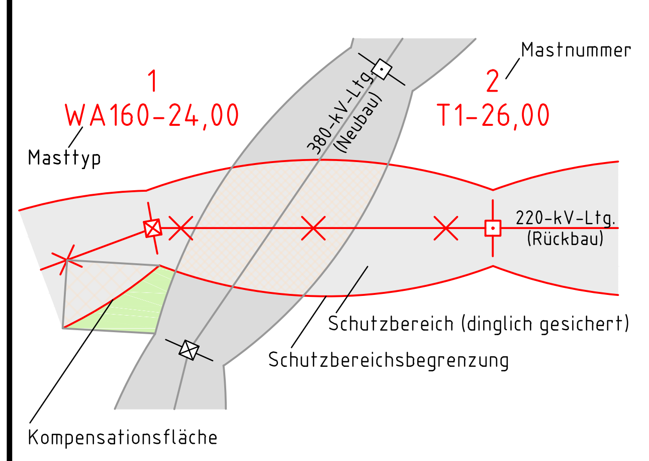

①	Eigentümerschlüsselnr.
⑤	Grundstücksordnungsnr.
99	Flurstücksnummer
☒	Abspannmast
⊡	Tragmast

Grenzen:

Kreis	▬ ▬ · ▬
Stadt/Gem.	▬ · ▬ · ▬
Gemarkung	▬ ·· ▬ ·· ▬
Flur	▬ ··· ▬
Flurstück	―
Grenze des Planfeststellungsverfahrens	■ ■ ■ ■

Rechtserwerb Rückbau:

▨	Dauerhafte Flächeninanspruchnahme durch Neubau 380-/110-kV-Ltg.
▨	Bauzeitliche Flächeninanspruchnahme Neubau 380-/110-kV-Ltg.
🟥	Bestehende "dingliche Sicherung" 220-/110-kV-Ltg (entfällt)
🟥	Bauzeitliche Flächeninanspruchnahme Rückbau 220-/110-kV-Ltg.
🟥	Bestehende "dingliche Sicherung" 220-/110-kV-Ltg. dauerhafte Flächeninanspruchnahme durch Neubau oder Kompensation

Planfeststellungsunterlage

Aufgestellt
Bayreuth,
TenneT TSO GmbH
04.12.2015
i.V.
i.A. Dr.

eqos Energie
Deutschland GmbH
Wolfentalstraße 29
D-88400 Biberach
Leitungsplanung

Maßstab 1 : 2000
Einheit Meter

Zust.	Änderung	Datum	Name
01	Umpl. Ltg. Nr.324	23.11.2015	poka
	Schutzgerüst erg.	23.11.2015	poka

	Datum	Name
Bearb.	23.11.2015	poka
Gepr.	01.12.2015	lp/neal
Norm	DIN EN 50341-3-4: 01/2011	
Fachbereich TL		

Urspr.: