020 WA120-150+0.0 | 021 T+0.0 | 022 T+4.0 | 023 T+8.0 | 024 WA150-180+2.0

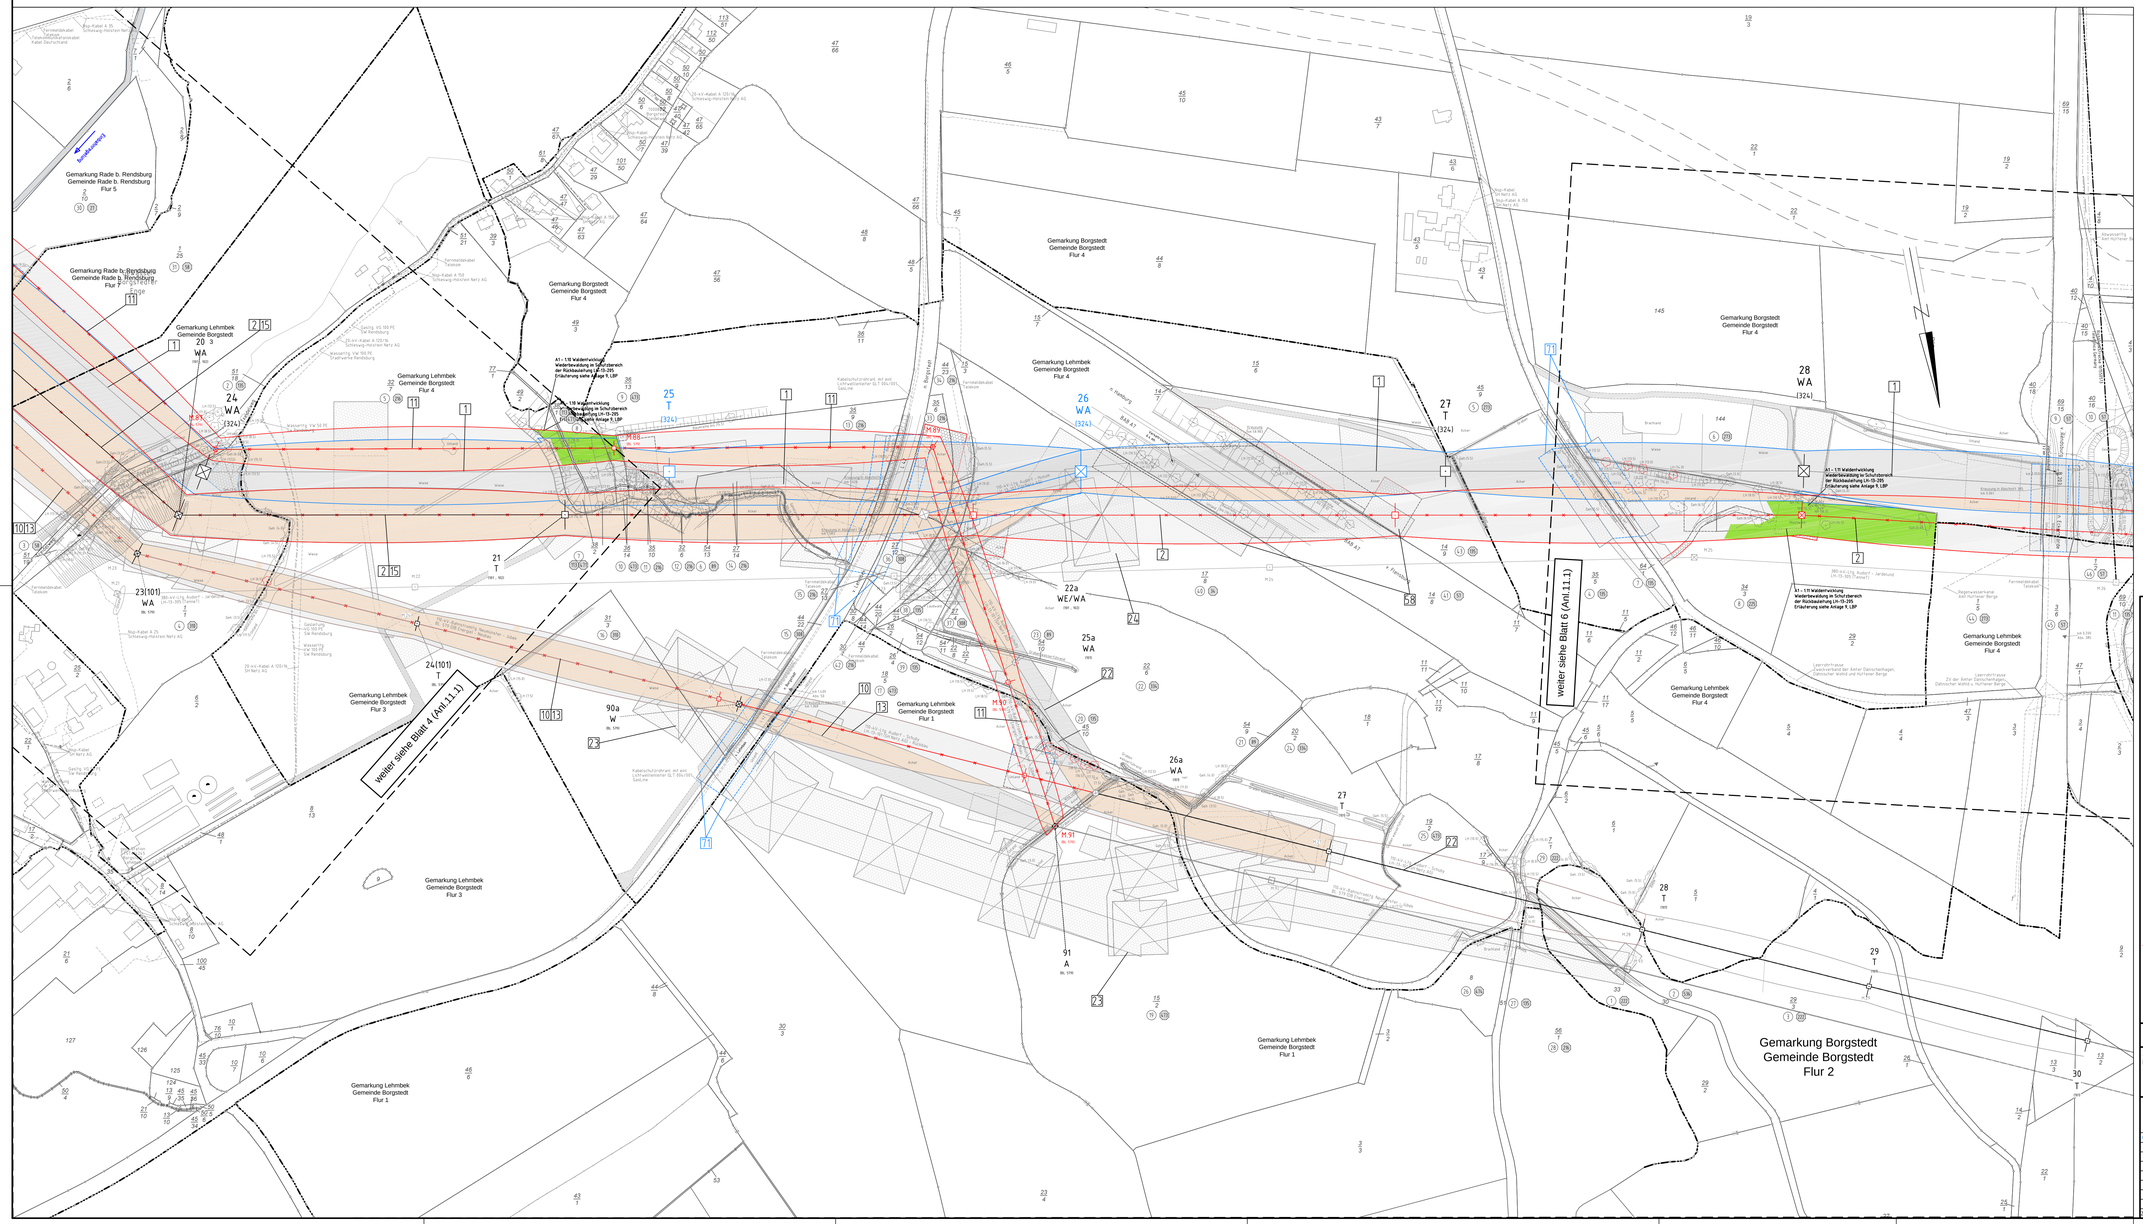

TenneT
Taking power further

Anlage 11.1
Blatt 05/49

220-kV-Leitung Audorf - Flensburg Nr. 205

Rückbaumaßnahmen

Mast Nr. 020 - Mast Nr. 024

1 Errichtung der 380-kV-Leitung Audorf-Flensburg/Handewitt, LH-13-324
Bestandsmast, Mast wird umgebaut in 380-kV-Mast, Mast wird umgebaut, 110-kV-Seile werden

2 Rückbau der 220-kV-Leitung Audorf-Flensburg, LH-13-205
Abschnitt MQ4-MQ6, MQ7 Portal bis MQ7 Mastfuß bestehen bleibend der 110-kV-Leitung, Nutzung der freien Systeme durch SH Netz AG

10 Neubau der 110-kV-Bahnstromleitung Neumünster-Jübek, Nr. BL 579
MQ4-MQ7, MQ7a-MQ9 Neubau, MQ8 TRO Gemeinschaftsmast, weiter SH Netz AG
MQ7/MQ9-MQ10/MQ10 Nutzung des bestehenden Gestänges, MQ7/MQ10 um 2m erhöht

11 Rückbau der 110-kV-Bahnstromleitung Neumünster-Jübek, Nr. BL 579

13 Rückbau der 110-kV-Leitung Audorf-Schuby, LH-13-101
MQ4-MQ6 Rückbau, MQ7 Gemeinschaftsmast, weiter SH Netz AG

15 Umbau der bestehenden 220-/110-kV-Gemeinschaftsleitung, LH-13-205, LH-13-102
Umbau von 4-systemigem TRO mit Erweiterung zu 5-systemigem TRO, LH-13-205, LH-13-102, MQ4-MQ6 Mastabstandsänderung (Neubau), MQ4 Mastverlängerungsmast, Neubau

22 Neubau der 110-kV-Leitung Audorf-Schuby, LH-13-101
MQ4a-MQ4-MQ6-MQ7 Neubau MQ4a, MQ6, MQ7 Umbiegung in Gestängeabzweig (Org. zwischen MQ4 (alt) und MQ7)

23 Provisorische Verlegung der 110-kV-Bahnstromltg. Neumünster-Jübek, BL 579 und Provisorische Verlegung der 110-kV-Ltg. Audorf-Schuby, LH-13-101
MQ4-MQ4-MQ6-MQ7 (BL 579) MQ7-MQ7 (LH-13-101) einsystemige Verlegung der Bahnstromltg. BL 579 und Ltg. LH-13-101
in der Baugrube für MQ6a (BL 579) und MQ6a (LH-13-101), Nutzung von nur je einem System

24 Provisorische Verlegung der 220-kV-Leitung Audorf-Flensburg, LH-13-205
MQ7-MQ9 Freileitungsprovisorium aufbauen der Baugrube für MQ6a (LH-13-205)

Legende:

Ⓑ	Eigentümerschlüssel nr.	Kreis	
Ⓢ	Grundstücksordnungsnr.	Stadt/Gem.	
99	Flurstücksnummer	Gemarkung	
⊠	Abspannmast	Flur	
⊡	Tragmast	Flurstück	

Grenzen:

Rechtserwerb Rückbau:

- Dauerhafte Flächeninanspruchnahme durch Neubau 380-/110-kV-Ltg
- Bauzeitliche Flächeninanspruchnahme Neubau 380-/110-kV-Ltg.
- Bestehende "dingliche Sicherung" 220-/110-kV-Ltg (entfällt)
- Bauzeitliche Flächeninanspruchnahme Rückbau 220-/110-kV-Ltg
- Bestehende "dingliche Sicherung" 220-/110-kV-Ltg. dauerhafte Flächeninanspruchnahme durch Neubau oder Kompensation

Planfeststellungsunterlage

Aufgestellt
Bayreuth,
TenneT TSO GmbH

04.12.2015

i.V. i.A. Dr.

eqos Energie
Deutschland GmbH
Hauptstraße 28
D-86637 Wörnsch
Lehmgrubenweg

Maßstab 1 : 2000
Einheit Meter

Zust.	Änderung	Datum	Name	Urspr.
01	Umpl. Ltg. Nr.324	23.11.2015	poka	
	Schutzgerüst erg.	23.11.2015	poka	

	Datum	Name
Bearb.	23.11.2015	poka
Gepr.	01.12.2015	Ignaut
Norm	DIN EN 50341-3-4: 01/2011	
Fachbereich TL		

TenneT Taking power further