

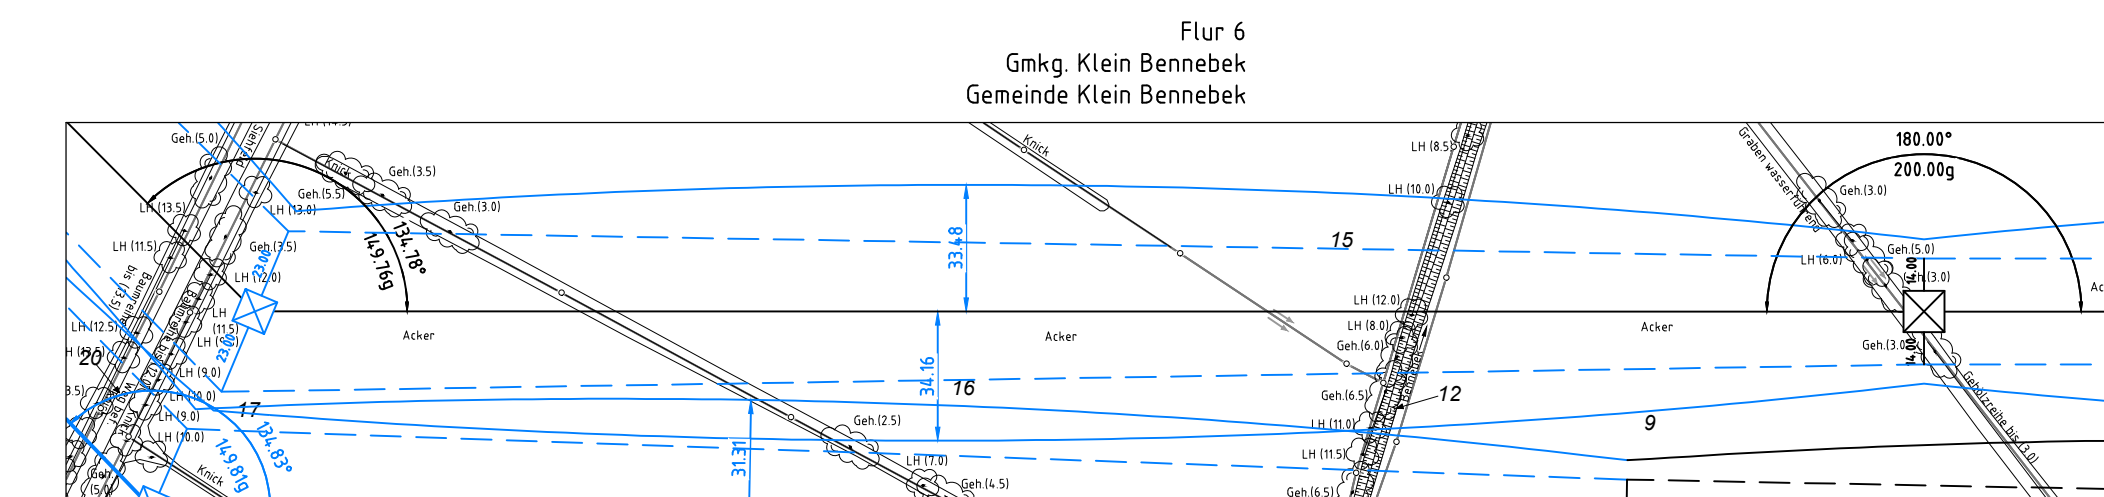
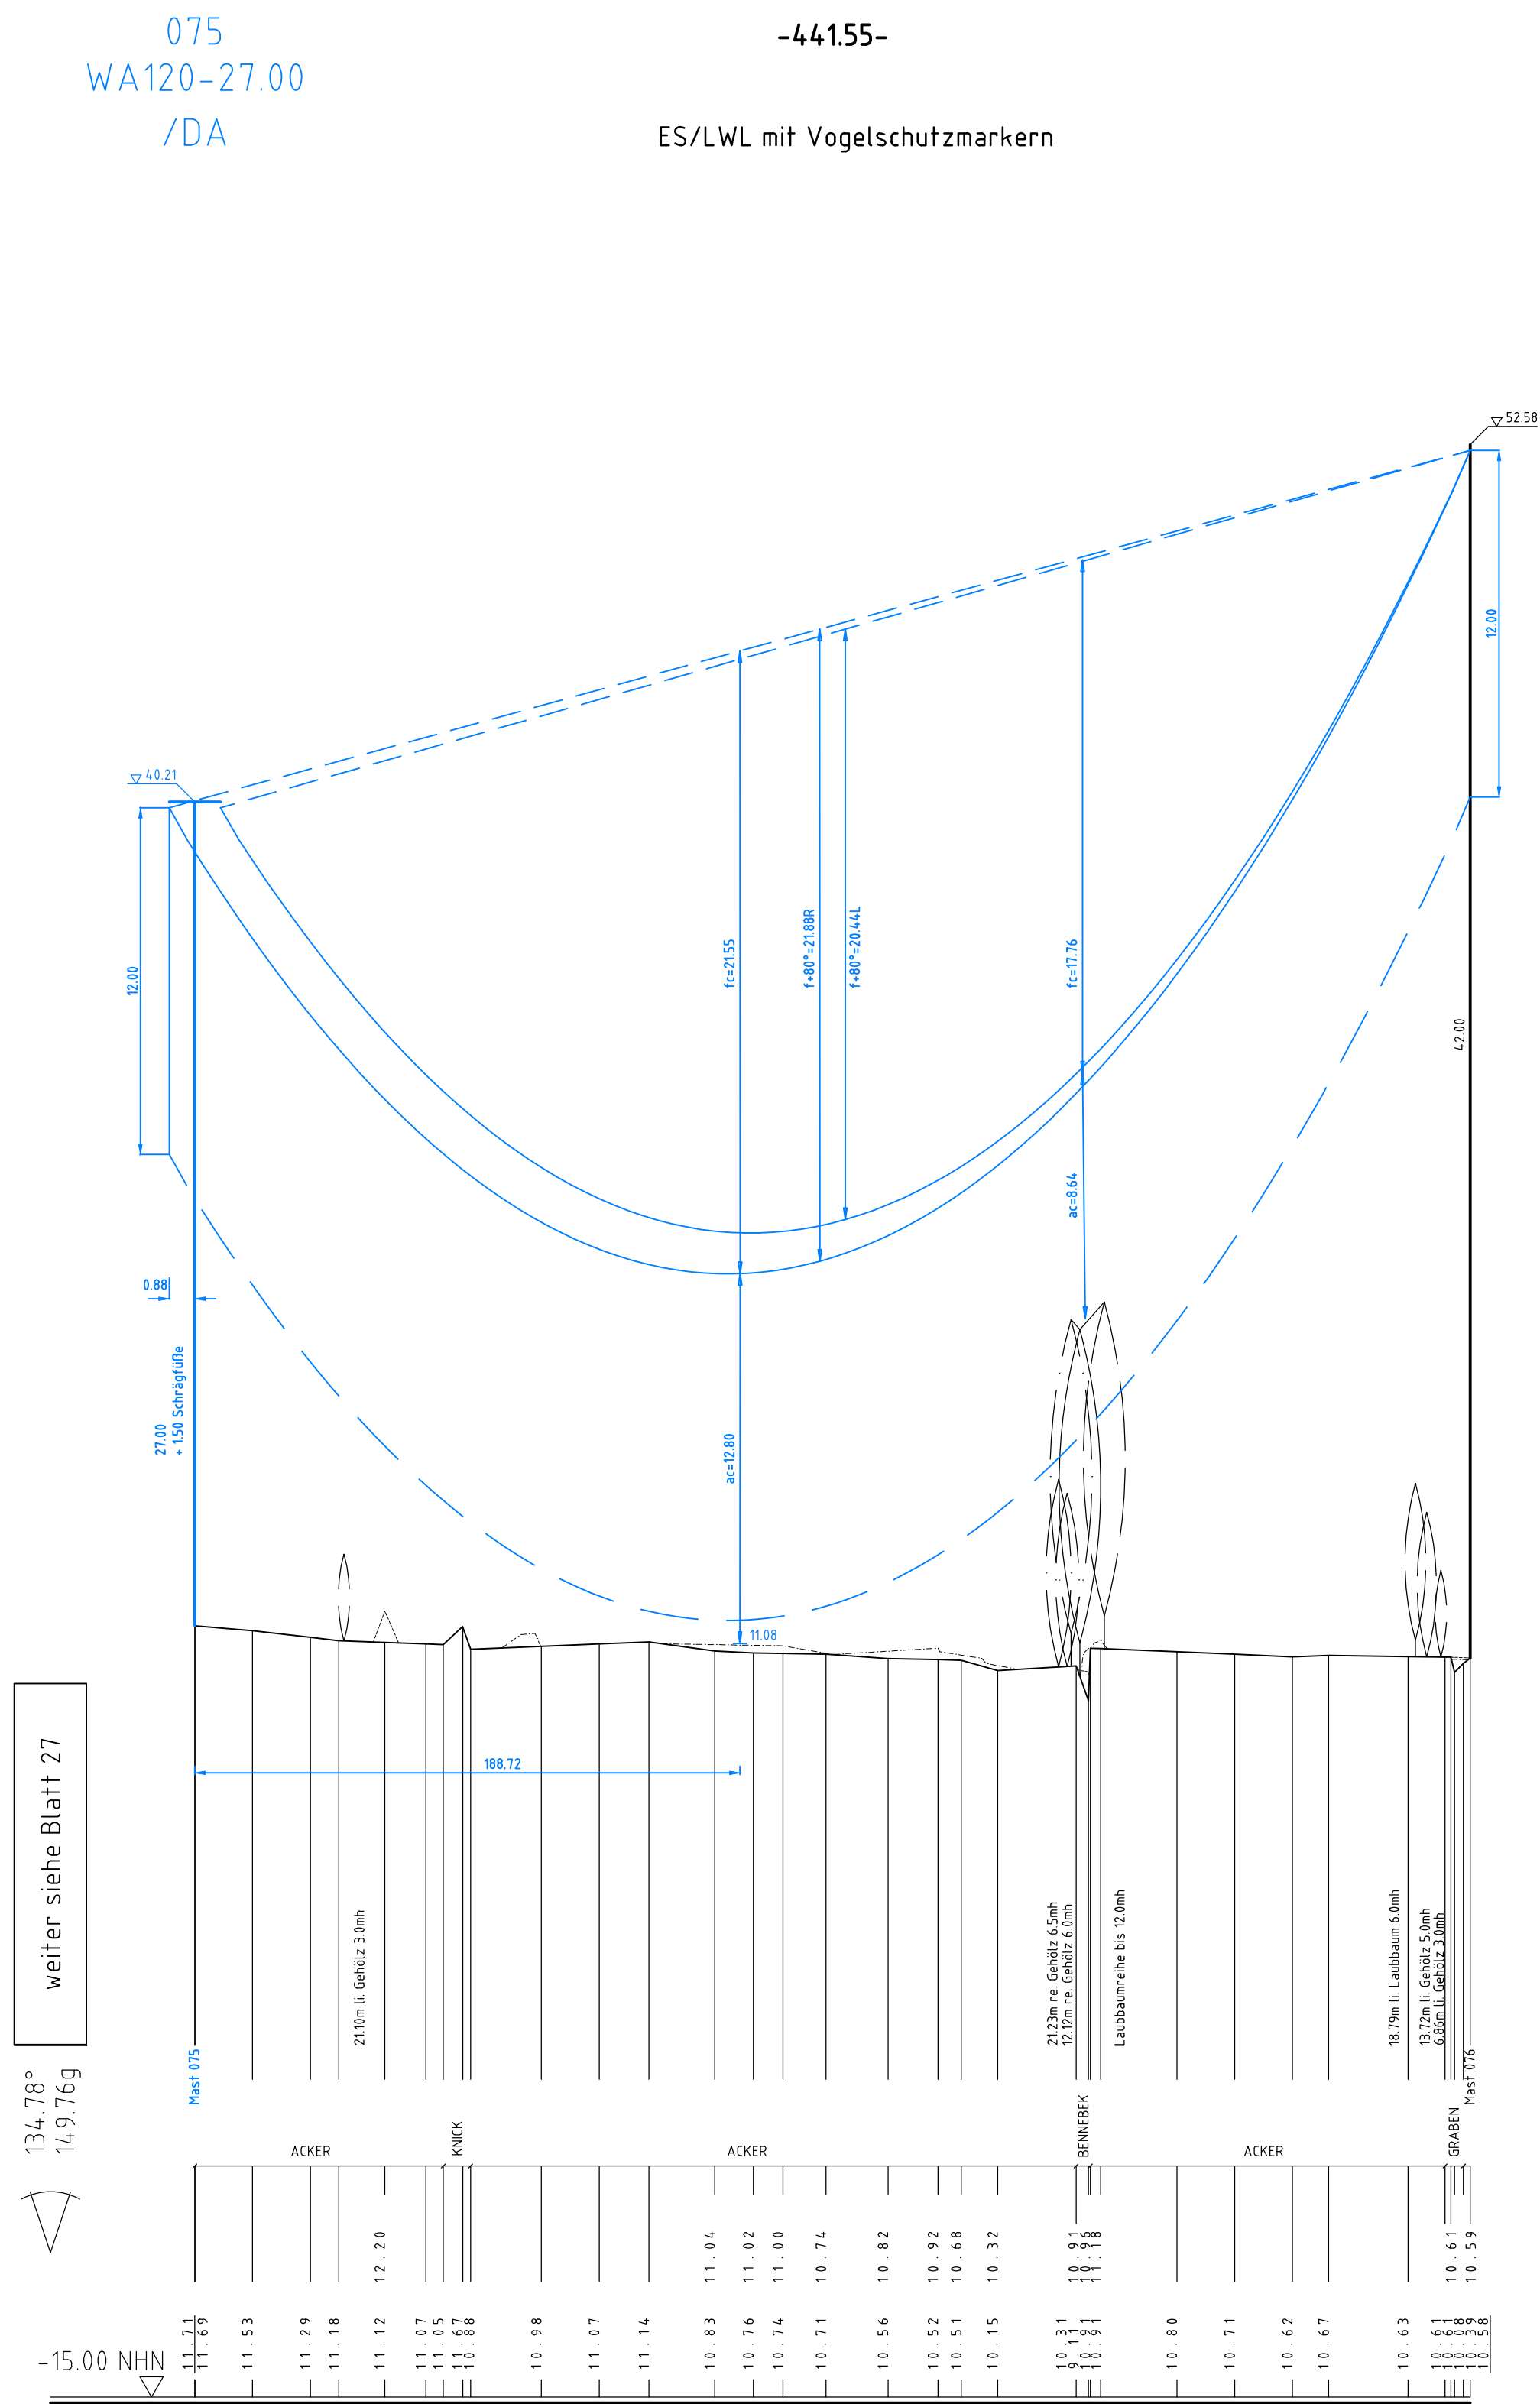
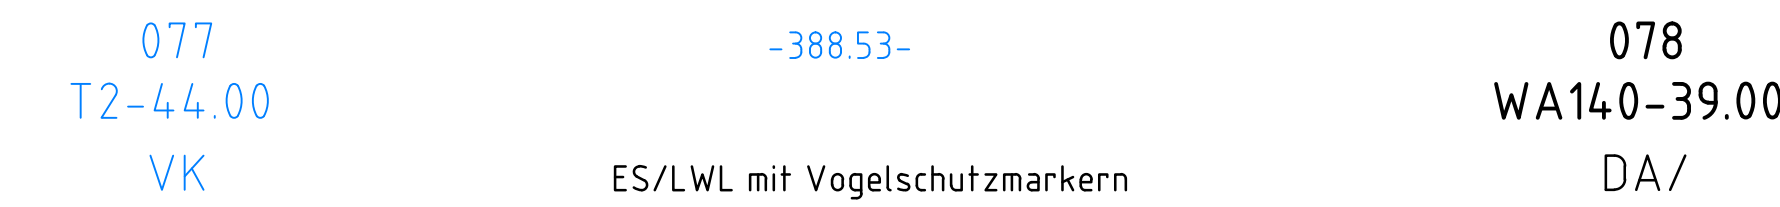
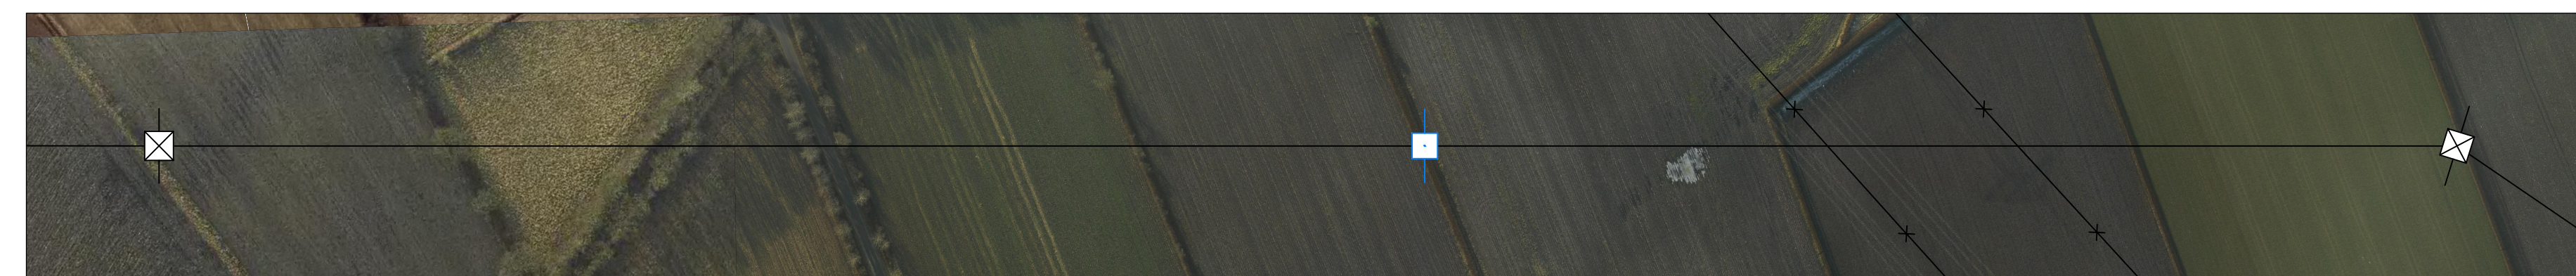


Flur 6
Gmkg. Klein Bennebek
Gemeinde Klein Bennebek

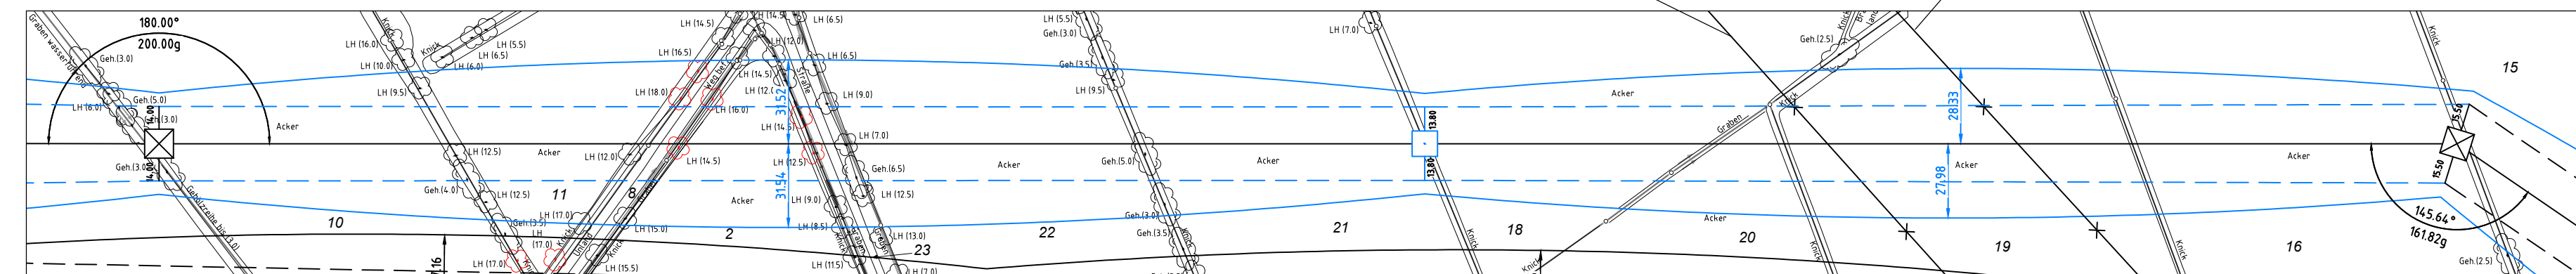

Flur 7
Gmkg. Klein Bennebek
Gemeinde Klein Bennebek

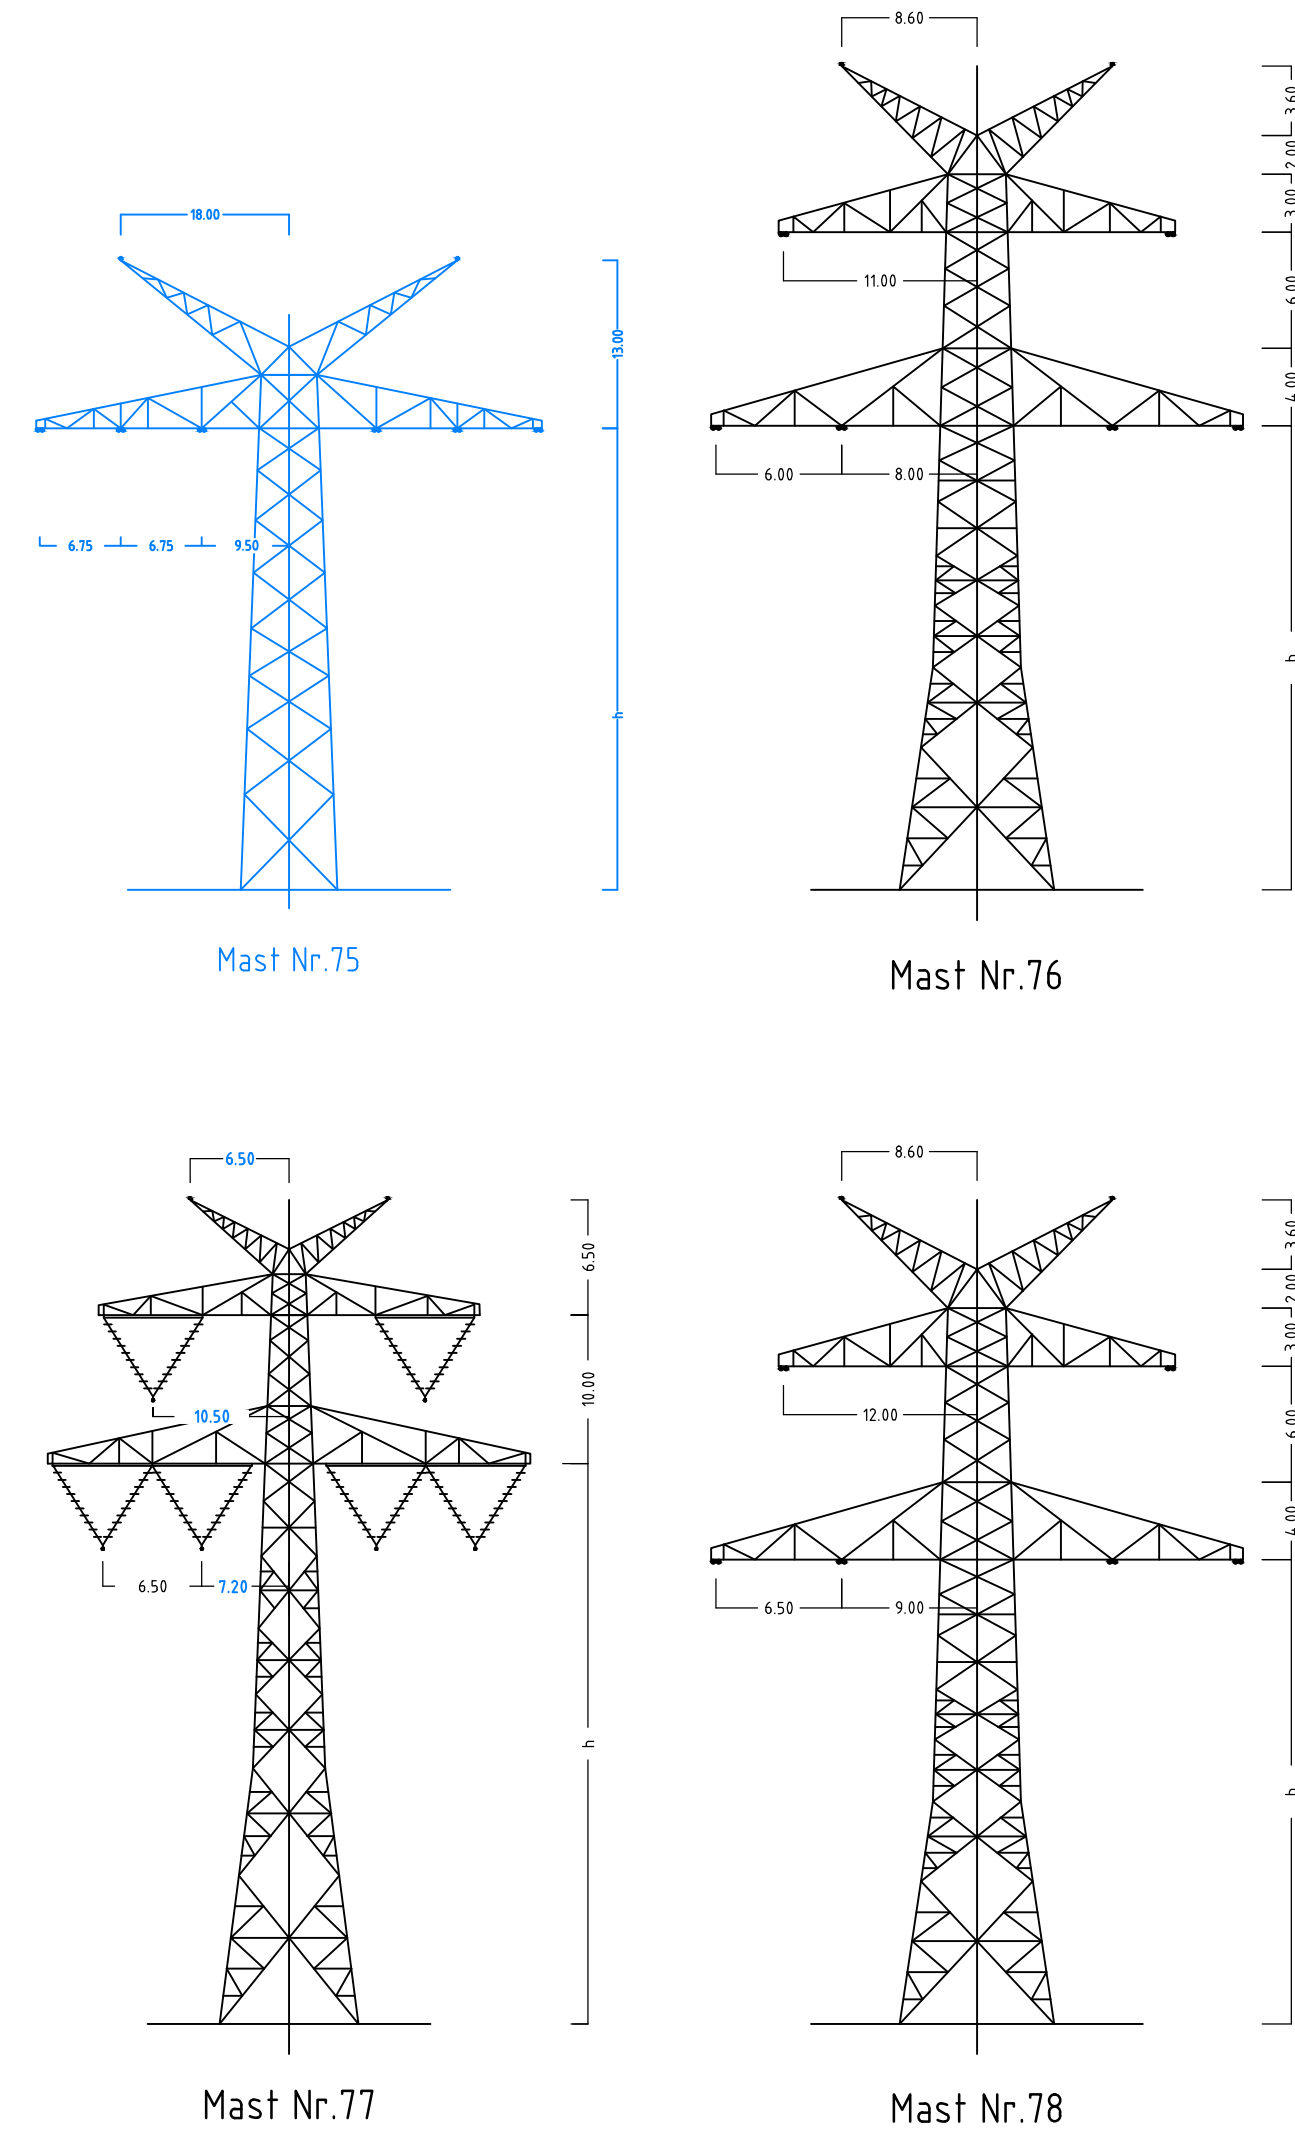

Anlage 6.1
Blatt 28/65

Tennet
Taking power further

380-kV-Ltg. Audorf - Flensburg Nr. 324

Längenprofil
Neuplanung
Mast Nr. 75 - Mast Nr. 78

Maßstab: der Längen 1: 2000, der Höhen 1: 200

DIN VDE-Bestimmung: : DIN EN 50341-3-4: 01/2011 (Eiszone 2, Windzone 3)
Masttyp: : D-2-E-2016 (Mast 975)
Beseilung: : D-2-D-2015 3 2ES (Mast 976-078)
Leiterseil: : 2x3x4 S65-AL V172-ST1A, MZS=6,0N/mm²
Erdschl: :
Luftkabel/ :
sonstige Belegung: : 2x LWL äquivalent zu 26x-AL V24-ST1A, dHgl. zu L5
Kettenlänge: : 380-kV DA x 6,50m (3000N/Mast 975)
Seitliche Überhöhung: : 380-kV DA x 6,50m (3000N/Mast 976, 078) VK x 4,70m (1850N)
: 213 m rechts oder links aufgenommen

Planfeststellungsunterlage				
aufgestellt Bayreuth, Tennet TSO GmbH		25.11.2016		
i.V. Dr. J. J.		i.A. Dr. J. J.		
Maßstab 1: 2000		Einheit Meter		
Deutschland GmbH Wolfsenstraße 29 D-95604 Bamberg Leitungsplanung				
1. Planänderung	23.11.2016	gkx	Datum	Name
Umg. M075, M077	23.11.2016	gkx	23.11.2016	Jaka
			Gepr.	23.11.2016
			Norm	DIN EN 50341-3-4: 01/2011
			Fachbereich	TL
				
			Taking power further	
Änderung	Datum	Name	Urspr.	