




Anlage 6.1
Blatt 29/65

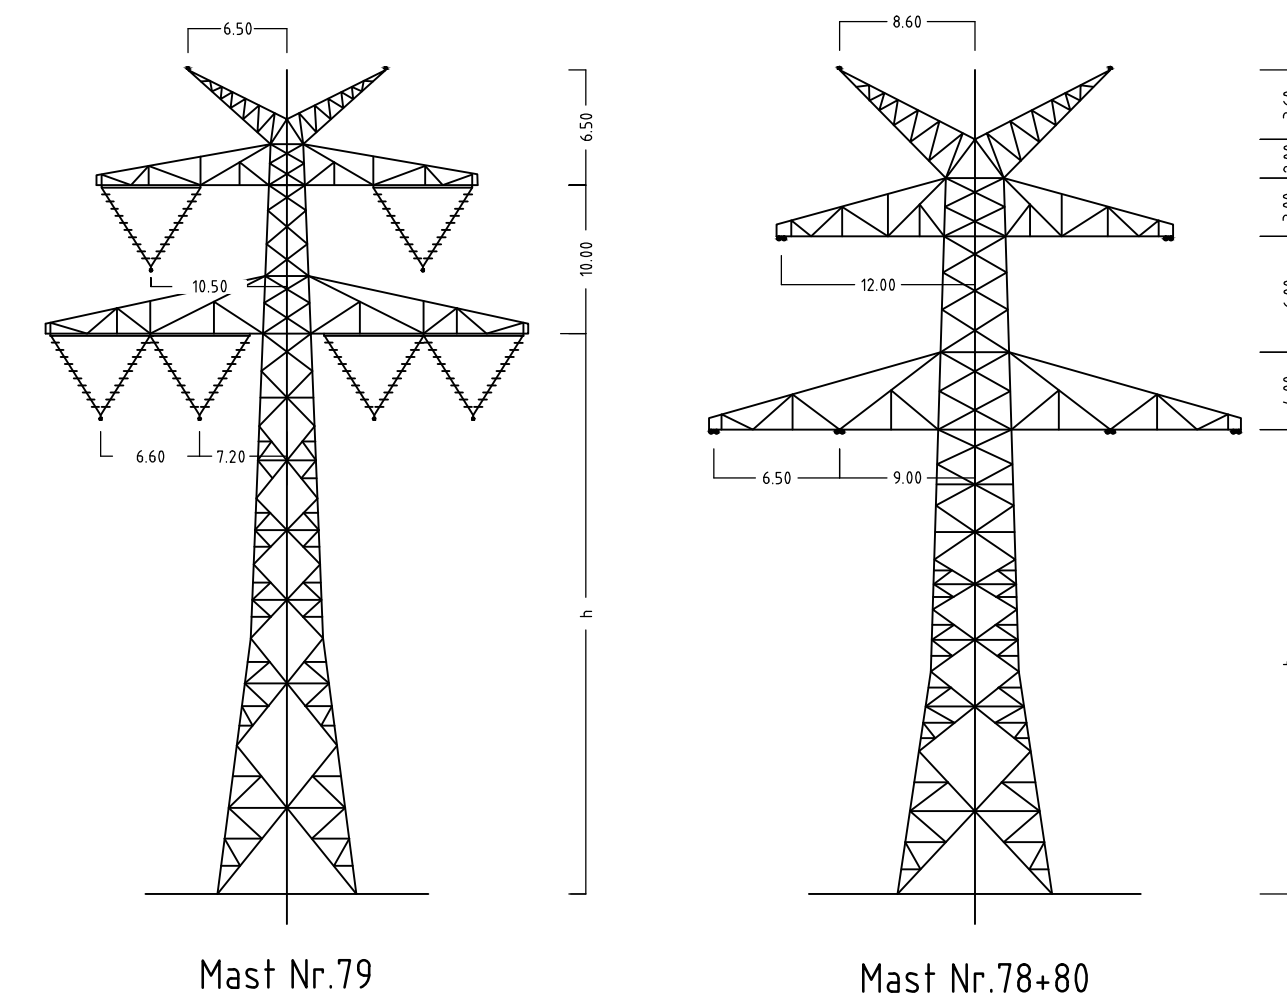

380-kV-Ltg. Audorf - Flensburg Nr. 324

Längenprofil DECKBLATT Neuplanung

Mast Nr.78 - Mast Nr. 80

Maßstab der Längen 1: 2000
 der Höhen 1: 200

DIN VDE-Bestimmung	:	DIN EN 50311-3-4, 01/2011 (Eiszone 2, Windzone 3)
Masttyp	:	0-2-D-2015 3 ZES
Beseilung	:	
Leitersseil	:	2x3x4: 565-AL1/72-ST1A, MZS: 4,6,0N/mm ²
Erdsseil	:	
Luftkabel/ sonstige Belegung	:	2x LWL äquivalent zu 264-AL1/34-ST1A, dhgl. zu LS
Kettentlänge	:	380-kV: DA = 6,50m (3000N), VK = 4,70m (1850N)
Seitliche Überhöhung	:	14,9 m rechts — — — — — oder links — — — — — aufgenommen

Planfeststellungsunterlage

Aufgestellt
Bayreuth, 25.11.2016
TenneT TSO GmbH

i.V. D. Jansen i.A. Dr. Bokor

eqos Energie	Deutschland GmbH Wolfentalstraße 29 D-88400 Biberach Leistungsplanung	Maßstab 1 : 2000	Einheit Me
------------------------	--	---------------------	---------------

01	1. Planänderung	23.11.2015	geka		Datum	Nar
02	Umpl. M079	21.11.2016	geka	Bearb.	21.11.2016	poka
				Gepr.	23.11.2016	lp
				Norm	DIN EN 50341-3-4: 01/2	

				Fachbereich TL	
				 TenneT Taking power forward	

Zust.	Änderung	Datum	Name	Urspr.:
-------	----------	-------	------	---------