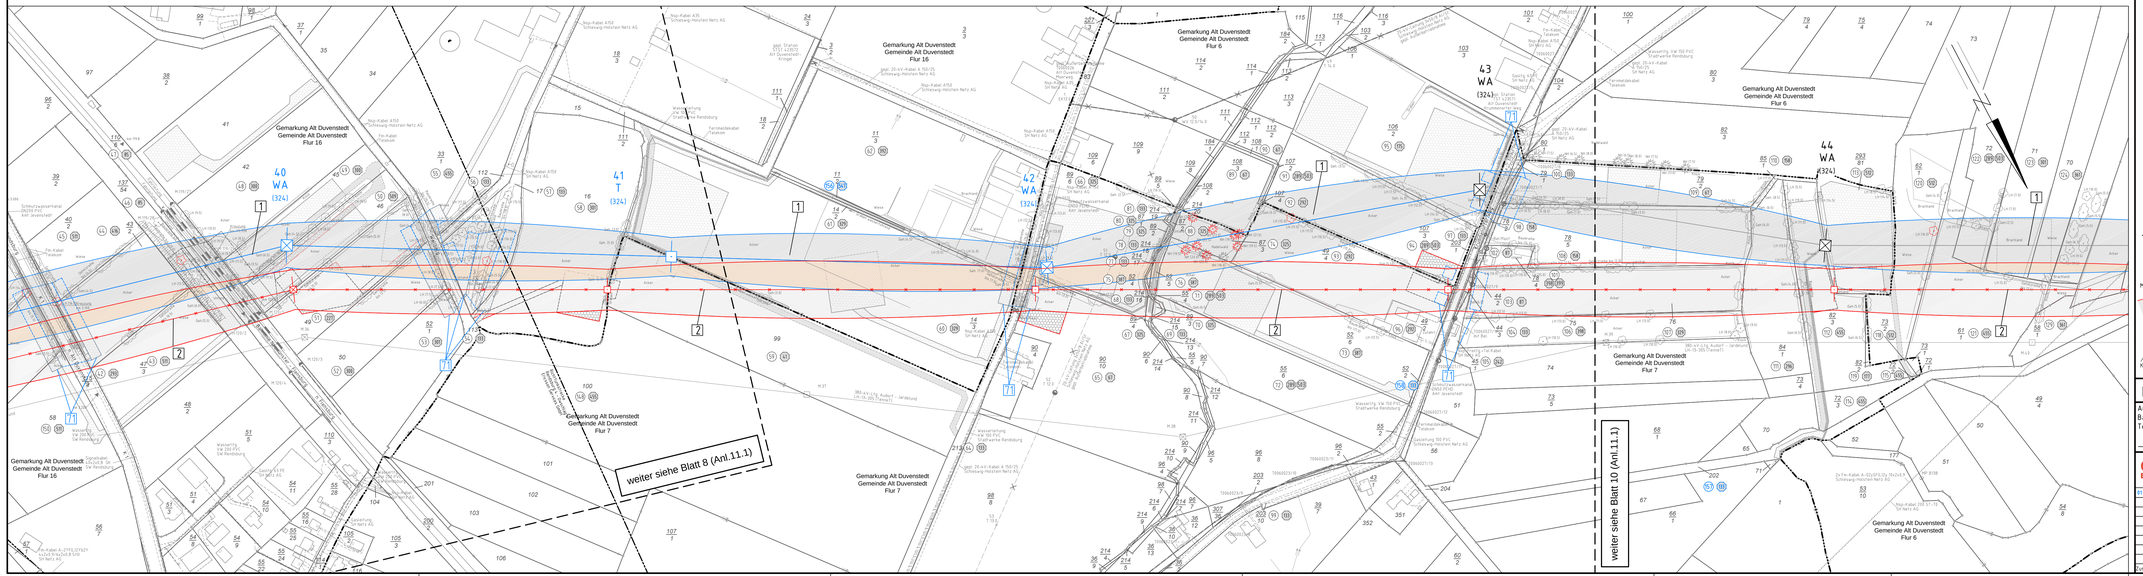


Anlage 11.1
Blatt 09/49

220-kV-Leitung Audorf – Flensburg Nr. 205

Rückbaumaßnahmen

Mast Nr. 036 – Mast Nr. 040

DECKBLATT

1 Errichtung der 380-kV-Leitung Audorf-Flensburg/Handewitt, LH-13-324
Portal-Portal, Rb-kV-Anlagne Nr. 02/1905-HTE, Rb-kV-Anlagne Nr. 02/1906-HTE
2 Rückbau der 220-kV-Leitung Audorf-Flensburg, LH-13-205
Rückbau PO2-Portal

Legende:



Grenzen:

- Eigentümerschlüsselnr.
- Grundstücksordnungsnr.
- Flurstücksnummer
- Abspannmast
- Tragmast
- Kreis
- Stadt/Gem.
- Gemarkung
- Flur
- Flurstück
- Grenze des Planfeststellungsverfahrens

Rechtserwerb Rückbau:

- Dauerhafte Flächenansprruchnahme durch Neubau 380-/110-kV-Ltg
- Bauzeitliche Flächenansprruchnahme Neubau 380-/110-kV-Ltg
- Bestehende "dinglliche Sicherung" 220-/110-kV-Ltg (entfällt)
- Bauzeitliche Flächenansprruchnahme Rückbau 220-/110-kV-Ltg
- Bestehende "dinglliche Sicherung" 220-/110-kV-Ltg dauerhafte Flächenansprruchnahme durch Neubau oder Kompensation

Planfeststellungsunterlage

Aufgestellt
Bayreuth, 04.12.2015
Tennet TSO GmbH
i.V. i.A. Dr.

egos Energie	Deutschland GmbH Schlesische Straße 29 D-96052 Bayreuth Lehrstuhlprinz		Maßstab 1: 2000		Einheit Meter	
01	Vorpl. Ltg. Nr.324	23.11.2015	poka		Datum	Name
	Schutzgerüst anp.	23.11.2015	poka	Bearb.	23.11.2015	poka
	Eigentümer Hin	23.11.2015	poka	Gepr.	01.12.2015	Schmid
				Norm.	DIN EN 50341-3-4: 01/2011	
				Fachbereich TL		
Zust.	Änderung	Datum	Name	Urspr.		