
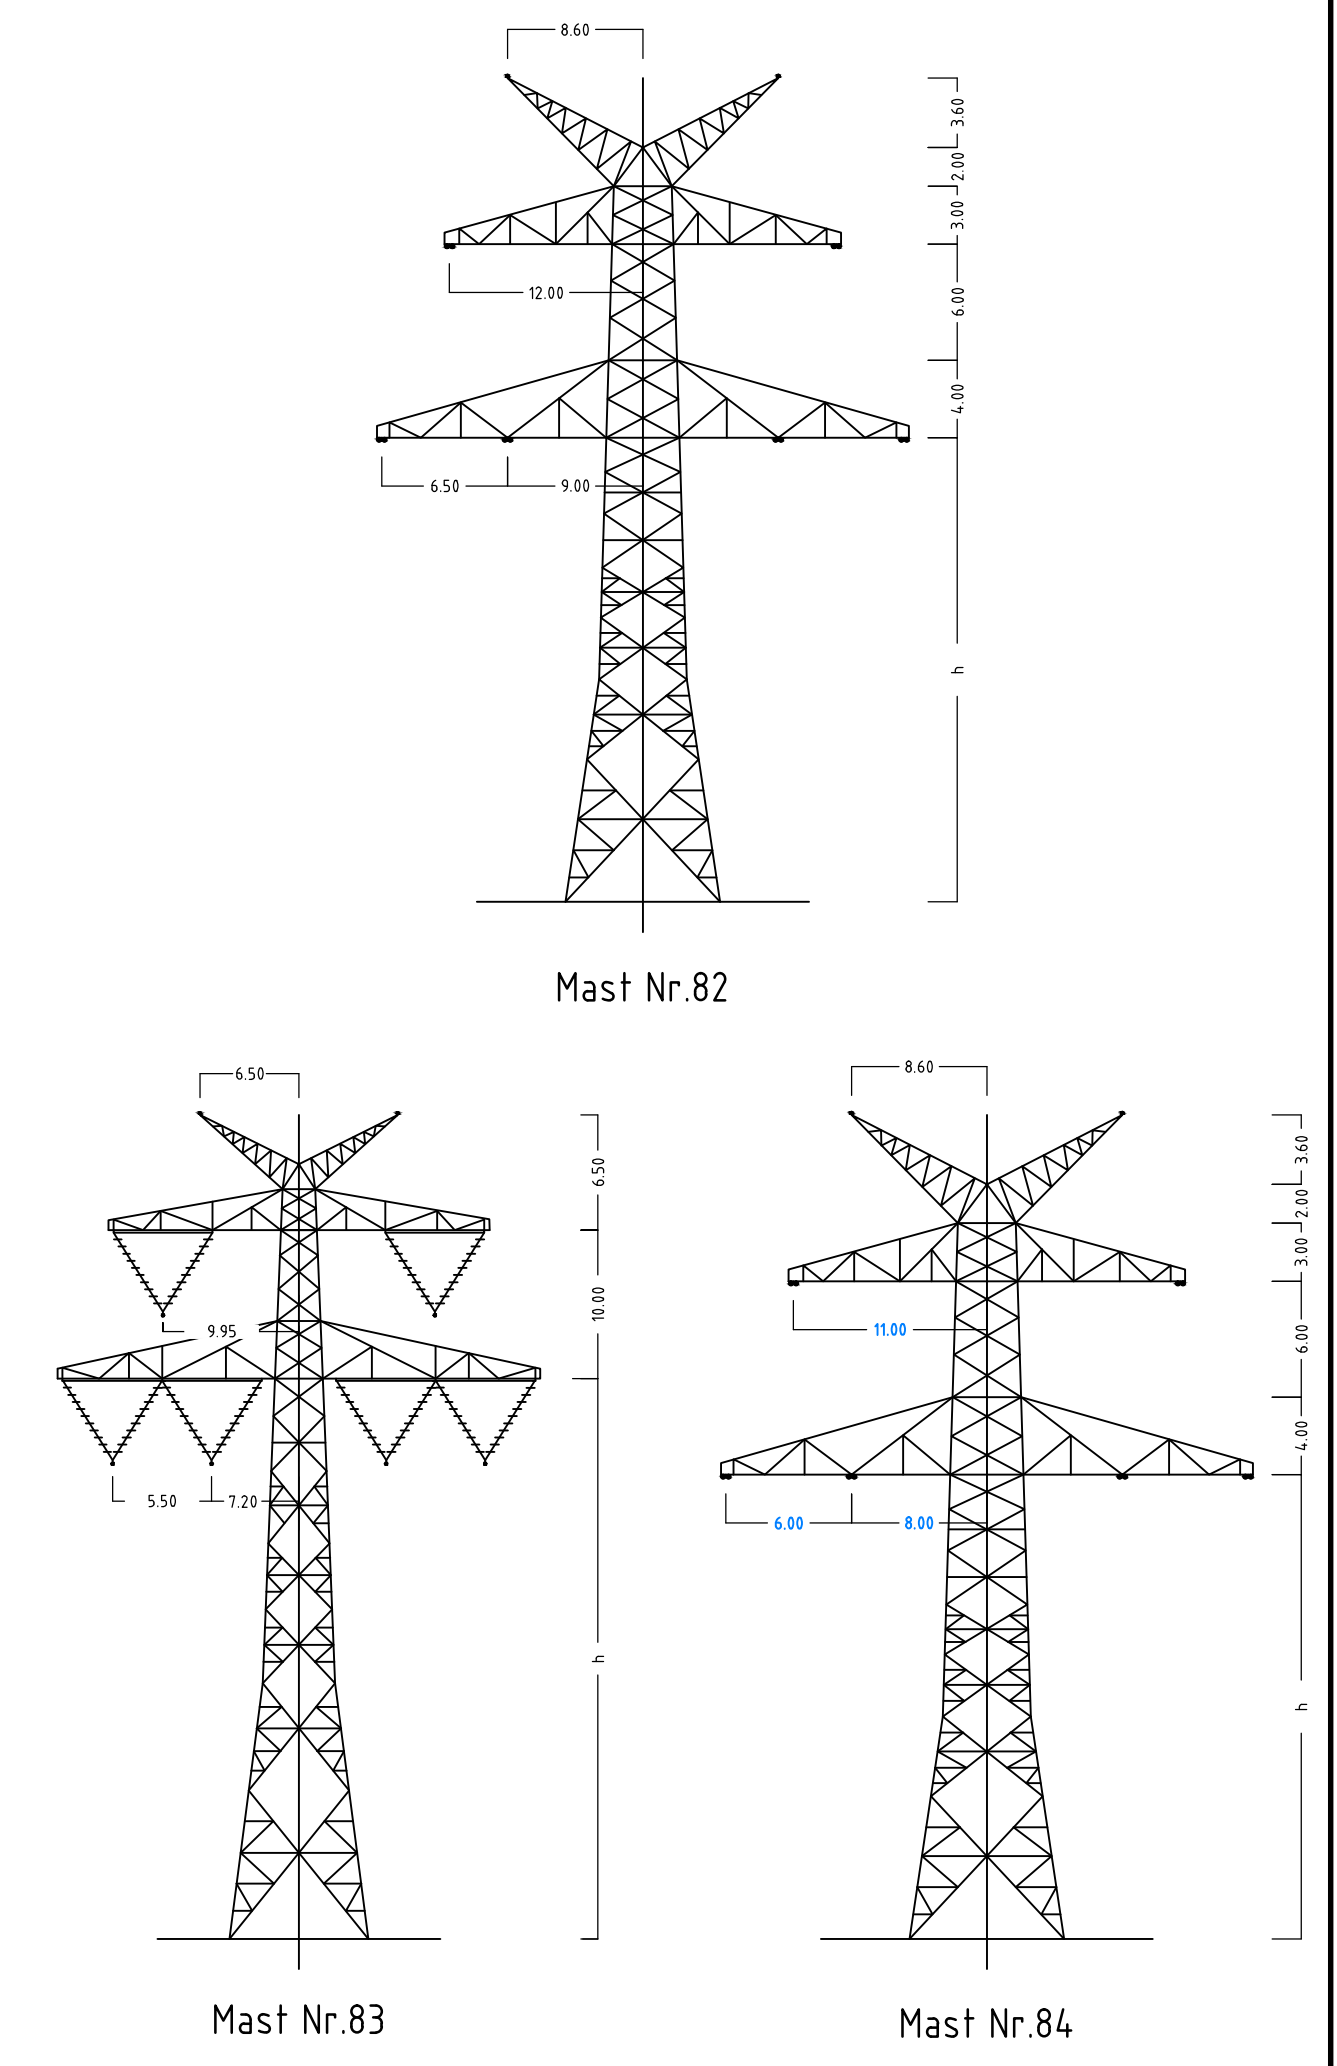
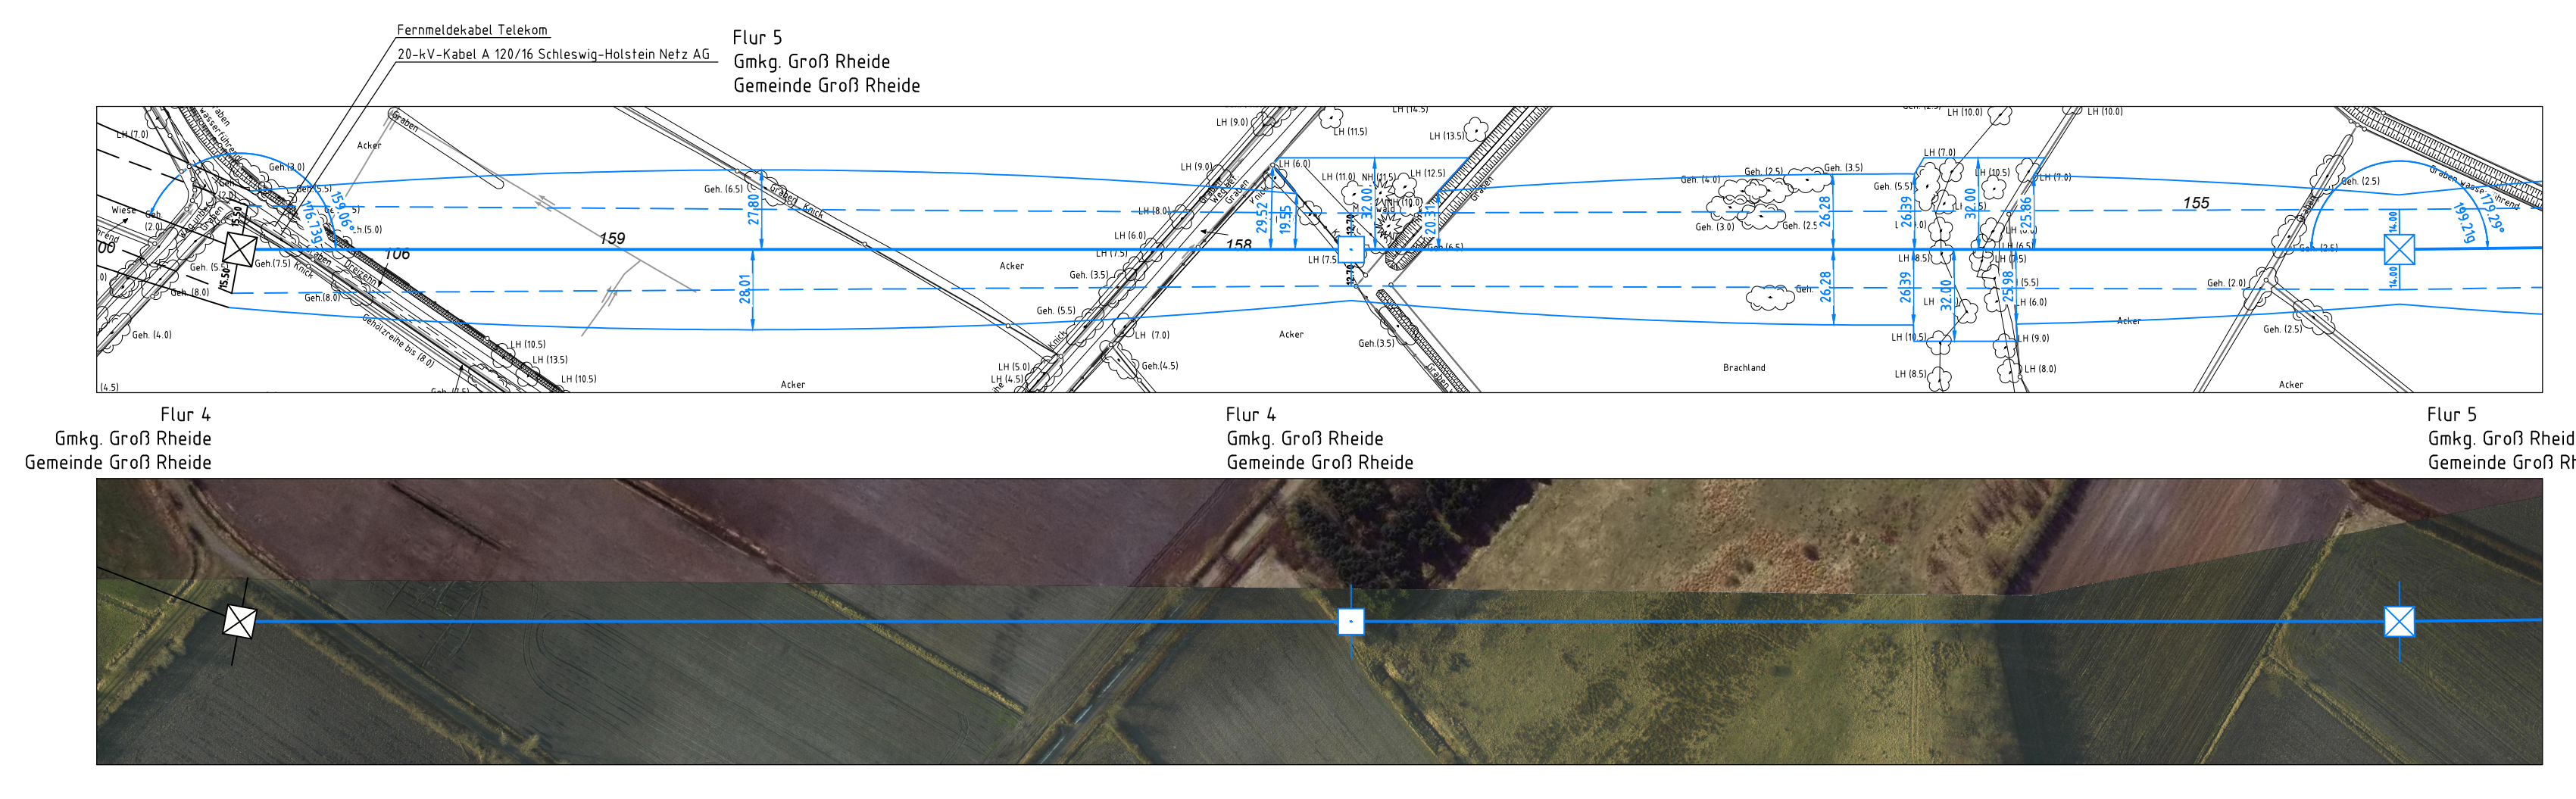


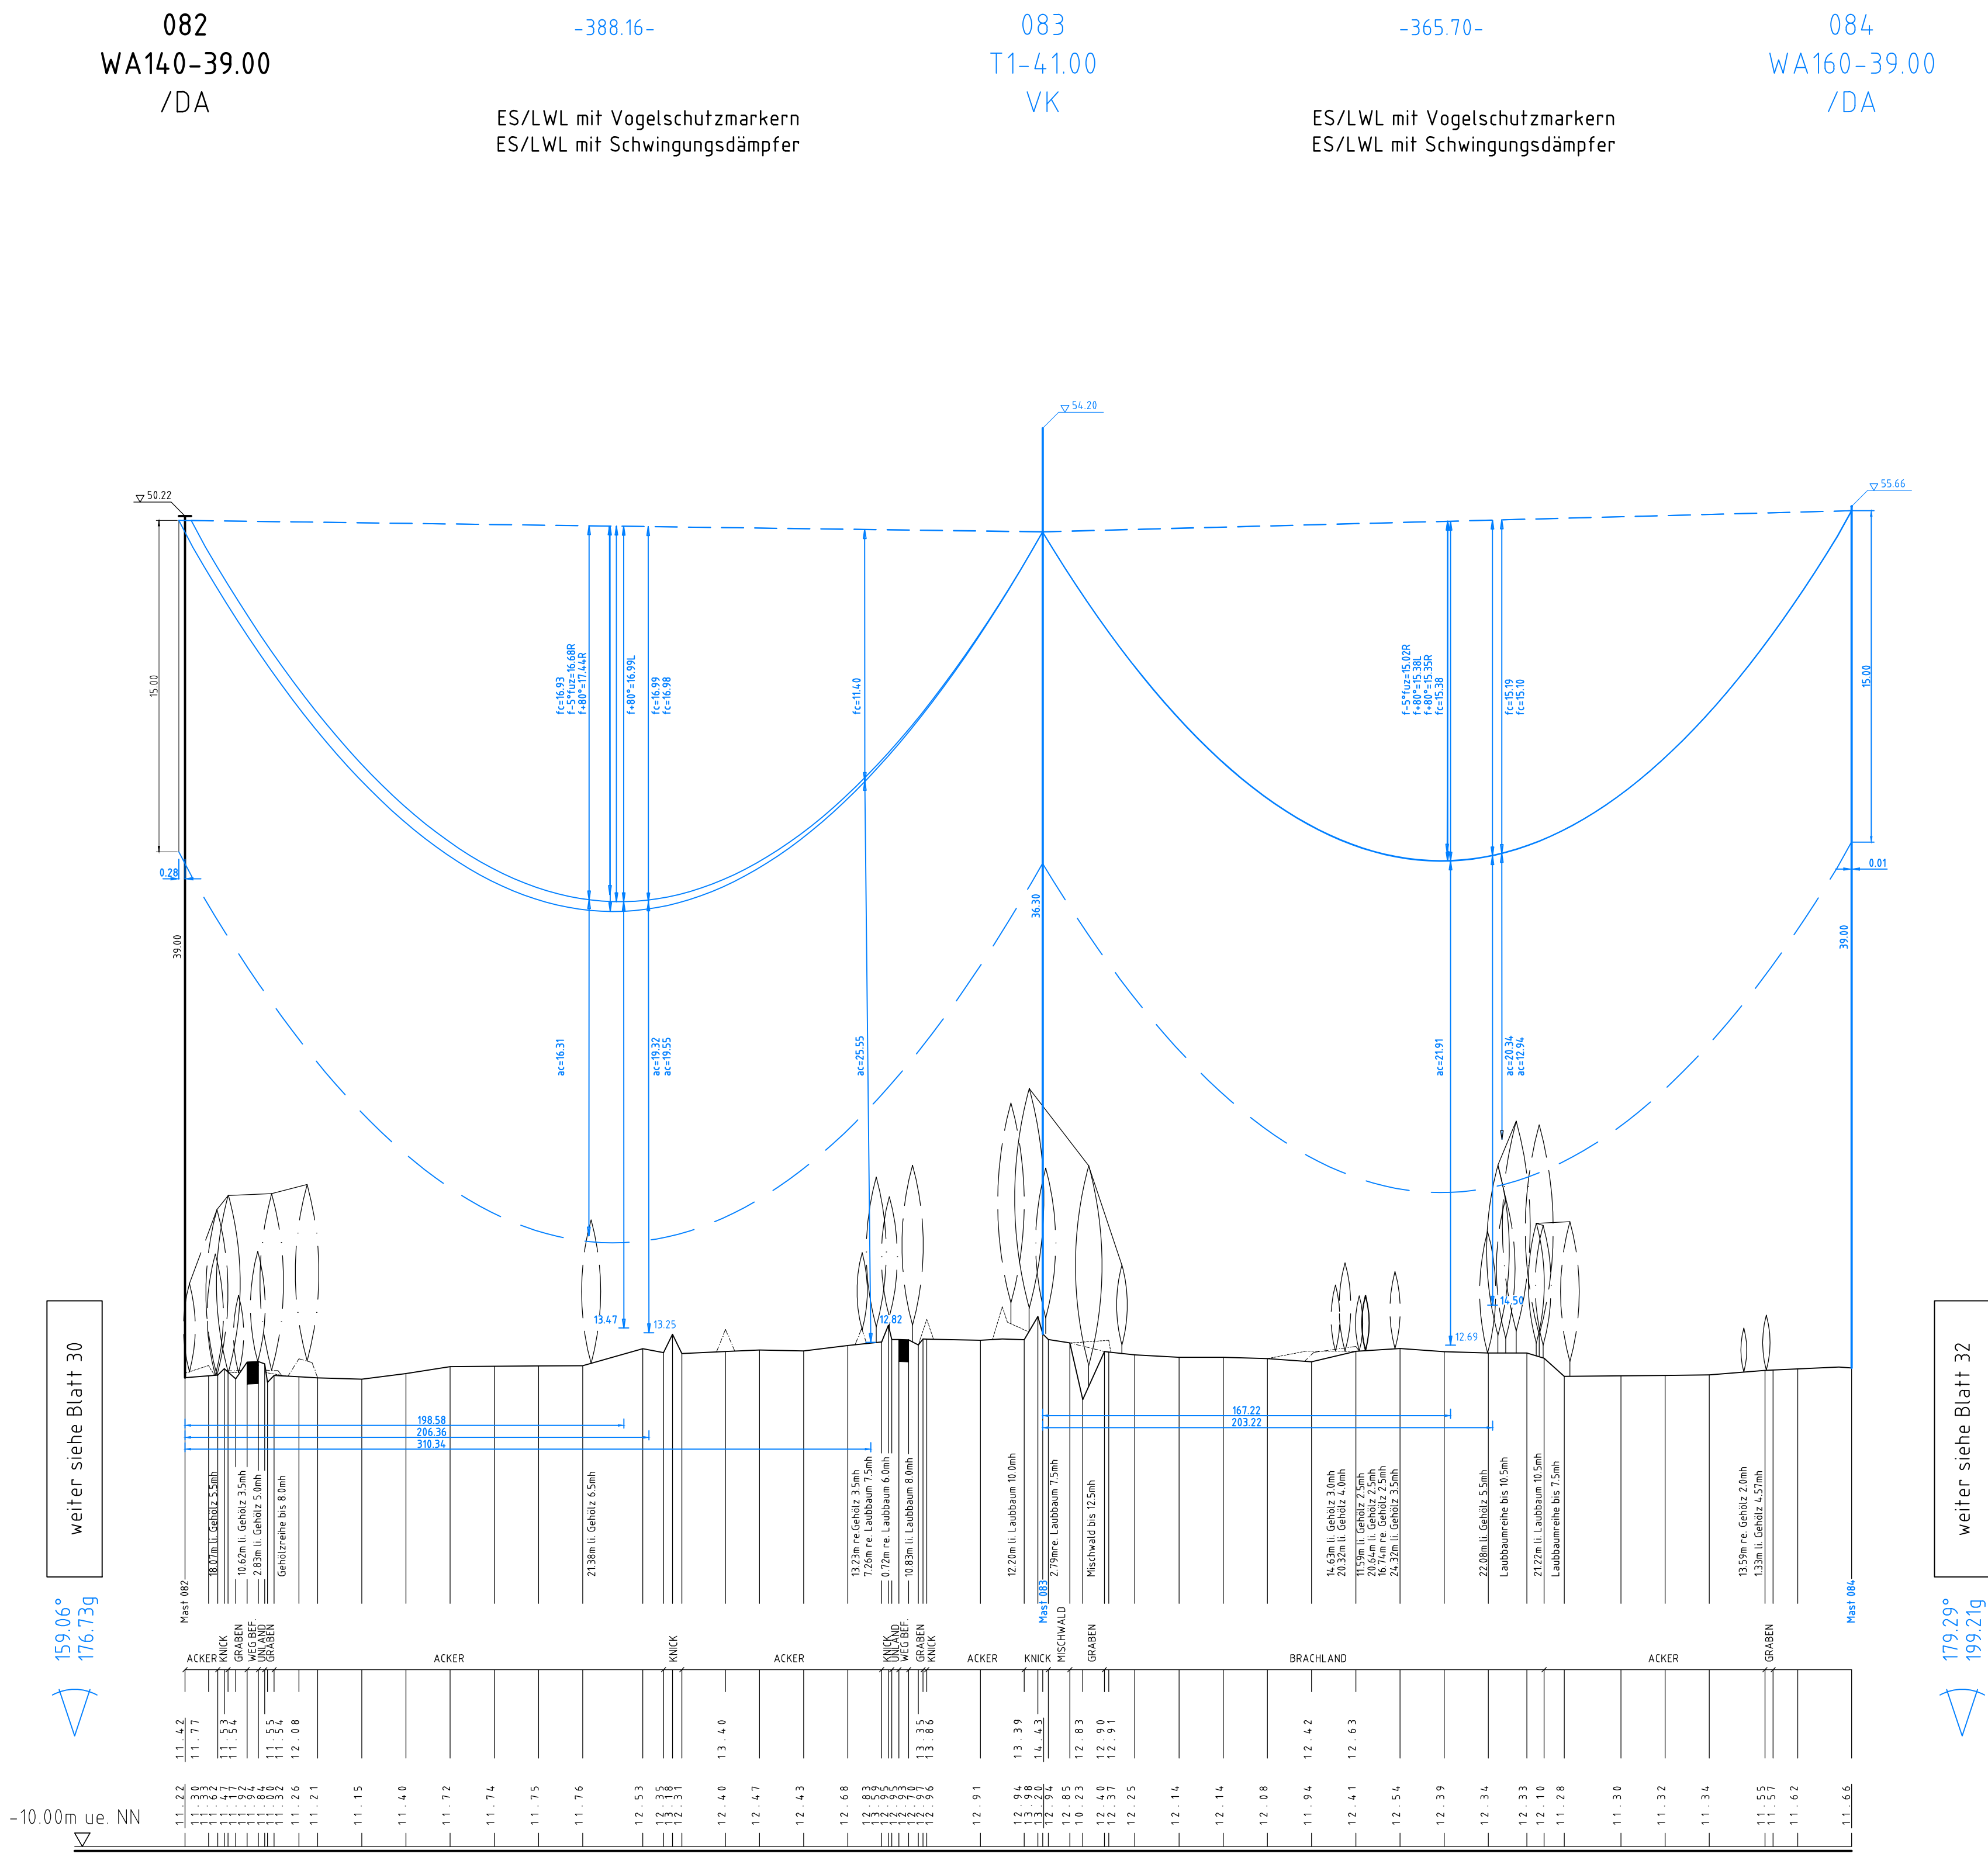

Anlage 6.1
Blatt 31/65

Tennet
Taking power further

380-kV-Ltg. Audorf - Flensburg Nr. 324

Längenprofil
DECKBLATT
Neuplanung
Mast Nr.82 - Mast Nr. 84

Maßstab

der Längen 1: 2000
der Höhen 1: 200

DIN VDE-Bestimmung : DIN EN 50341-3-4, 01/2011 (Eiszone 2, Windzone 3)

Masttyp : D-2-D-2015.3.2ES

Beseilung : 2x3x4 565-AL1/72-ST1A, MZS=46,0N/mm²

Leiterseil : 2x LWL äquivalent zu 264-AL1/34-ST1A, dhgl. zu LS

Erdseil : 380-kV, DA = 6.50m (3000N), VK = 4.70m (1850N)

Luftkabel/sonstige Belegung : 15.3 m rechts oder links aufgenommen

Seitliche Überhöhung : 15.3 m rechts oder links aufgenommen

Planfeststellungsunterlage

Aufgestellt : 04.12.2015

Bayreuth, TenneT TSO GmbH

i.V. i.A. Dr. [Signature]

EQOS Energie Deutschland GmbH
Wolfenbüttelstraße 29
D-38840 Böhren
Lehrungsplanung

Maßstab : 1: 2000
Einheit : Meter

01	Ungl. Ltg. Nr.324	23.11.2015	geka	Datum	Name
	Ungl. M083-M084	23.11.2015	geka	Bearb.	23.11.2015
				Gepr.	01.12.2015
				Norm	DIN EN 50341-3-4, 01/2011
				Fachbereich	TL

Tennet
Taking power further

Zust. Änderung Datum Name Urspr.