088
WA120-36.00
/DA
-362.77-
ES/LWL mit Vogelschutzmarkern
089
WA160-36.00
DA/
-368.98-
ES/LWL mit Vogelschutzmarkern
090
WA160-36.00
/DA
-357.04-
ES/LWL mit Vogelschutzmarkern
091
WA160-36.00
DA/
2.3
weiter siehe Blatt 32
weiter siehe Blatt 34
137.46°
152.74g
164.81°
183.12g
164.32°
182.57g
170.94°
189.93g
-10.00 NHN
ACKER
WIESE
UNLAND
KNICK
Flur 6
Gmkg. Groß Rheide
Gemeinde Groß Rheide
Flur 2
Gmkg. Groß Rheide
Gemeinde Groß Rheide
Nsp-Kabel A150 S-H Netz AG
20-kV-Kabel A150/25 S-H Netz AG
71048096 Groß Rheide Weider
20-kV-Kabel A 150/25 Schleswig-Holstein Netz AG
220-kV-Ltg. Audorf-Flensburg, LH-13-205 (TenneT)-Rückbau
STST41864E7 71048110 Groß Rheide Lieth Biogas
STST421876 Groß Rheide Lieth Biogas
Nsp-Kabel A 150 Schleswig-Holstein Netz AG
Trinkwasserleitung DN 250 Wasserverband Treene
Fernmeldekabel Telekom
Acker
Wiese

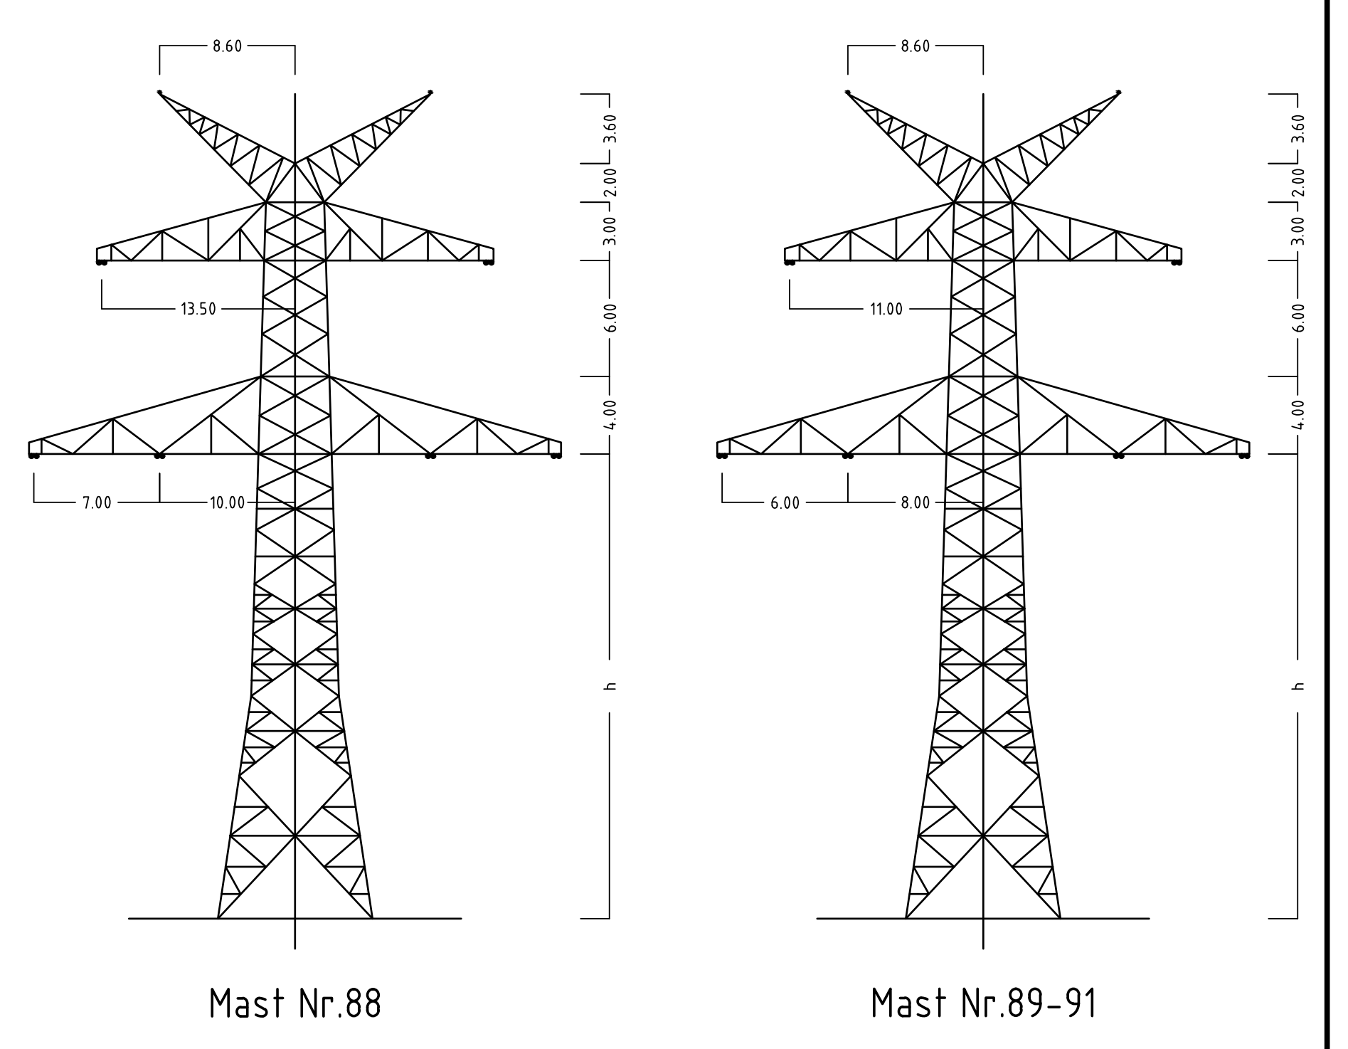

Anlage 6.1
Blatt 33/65

380-kV-Ltg. Audorf - Flensburg Nr. 324

Längenprofil

DECKBLATT

Neuplanung

Mast Nr.88 - Mast Nr. 91

Maßstab der Längen 1 : 2000
der Höhen 1 : 200

DIN VDE-Bestimmung : DIN EN 50341-3-4: 01/2011 (Eiszone 2, Windzone 3)
Masttyp : D-2-D-2015.3 2ES
Beseilung
Leiterseil : 2x3x4 565-AL1/72-ST1A, MZS=46,0N/mm²
Erdseil :
Luftkabel/ sonstige Belegung : 2x LWL äquivalent zu 264-AL1/34-ST1A, dhgl. zu LS
Kettenlänge : 380-kV: DA = 6.50m (3000N)
Seitliche Überhöhung : 15.9 m rechts – · — · — · – oder links — — — — — aufgenommen

Planfeststellungsunterlage

Aufgestellt
Bayreuth,
TenneT TSO GmbH

25.11.2016

i.V. D. Janss
i.A. Dr. Bott

eqos Energie
Deutschland GmbH
Wolfentalstraße 29
D-88400 Biberach
Leitungsplanung

Maßstab 1 : 2000
Einheit Meter

Zust.	Änderung	Datum	Name		Datum	Name
01	1. Planänderung	23.11.2015	geka			
02	Umpl. M090	21.11.2016	geka	Bearb.	21.11.2016	poka
				Gepr.	23.11.2016	lp
				Norm	DIN EN 50341-3-4: 01/2011	
				Fachbereich TL		

Urspr.: