



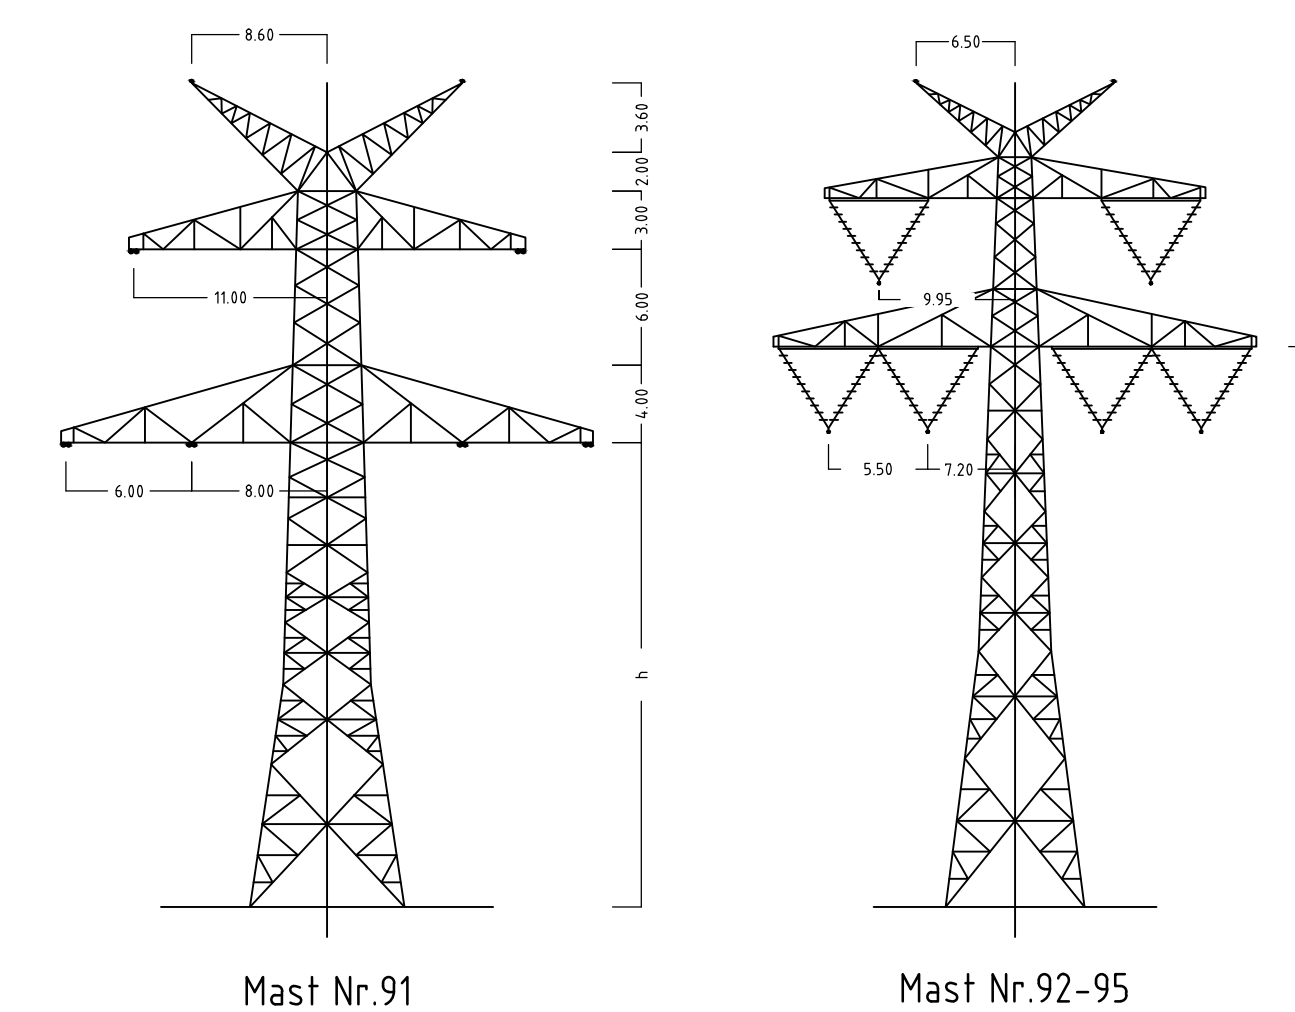

Anlage 6.1
Blatt 34/65

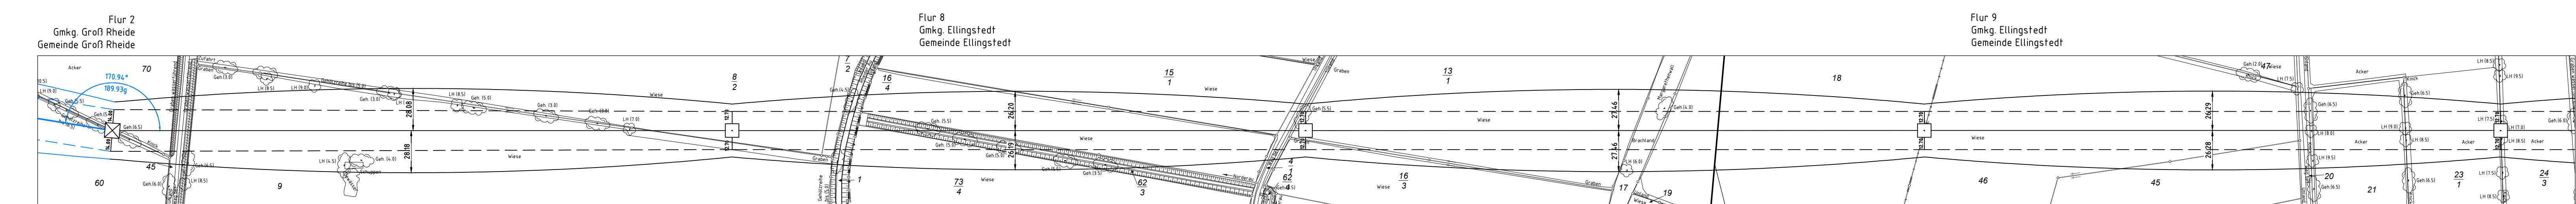

380-kV-Ltg. Audorf - Flensburg Nr. 324

Längenprofil

DECKBLATT

Neuplanung

Mast Nr.91 – Mast Nr. 95

Maßstab der Längen 1 : 2000
 der Höhen 1 : 200

DIN VDE-Bestimmung	: DIN EN 50341-3-4, 01/2011 (Erzürne 2, Windzone 3)
Masttyp	: D-2-D-2015 2 ES
Bezeichnung	: 2x3x4 565-AL/172-ST1A, MZS=4,6,0N/mm ²
Leiterseil	: _____
Erdsseil	: _____
Luffkabel/ sonstige Belegung	: 2x1LW äquivalent zu 650-AL/173-ST1A, dHgl. zu L5
Kettelängen	: 380-kV DA = 6,50m (3000N), VK = 4,70m (1850N)
Seitliche Überhöhung	: 14,0 m rechts - - - - - oder links - - - - - aufgeben

Planfeststellungsunterlage

Aufgestellt
Bayreuth, 25.11.2016
TenneT TSO GmbH

[illegible]