


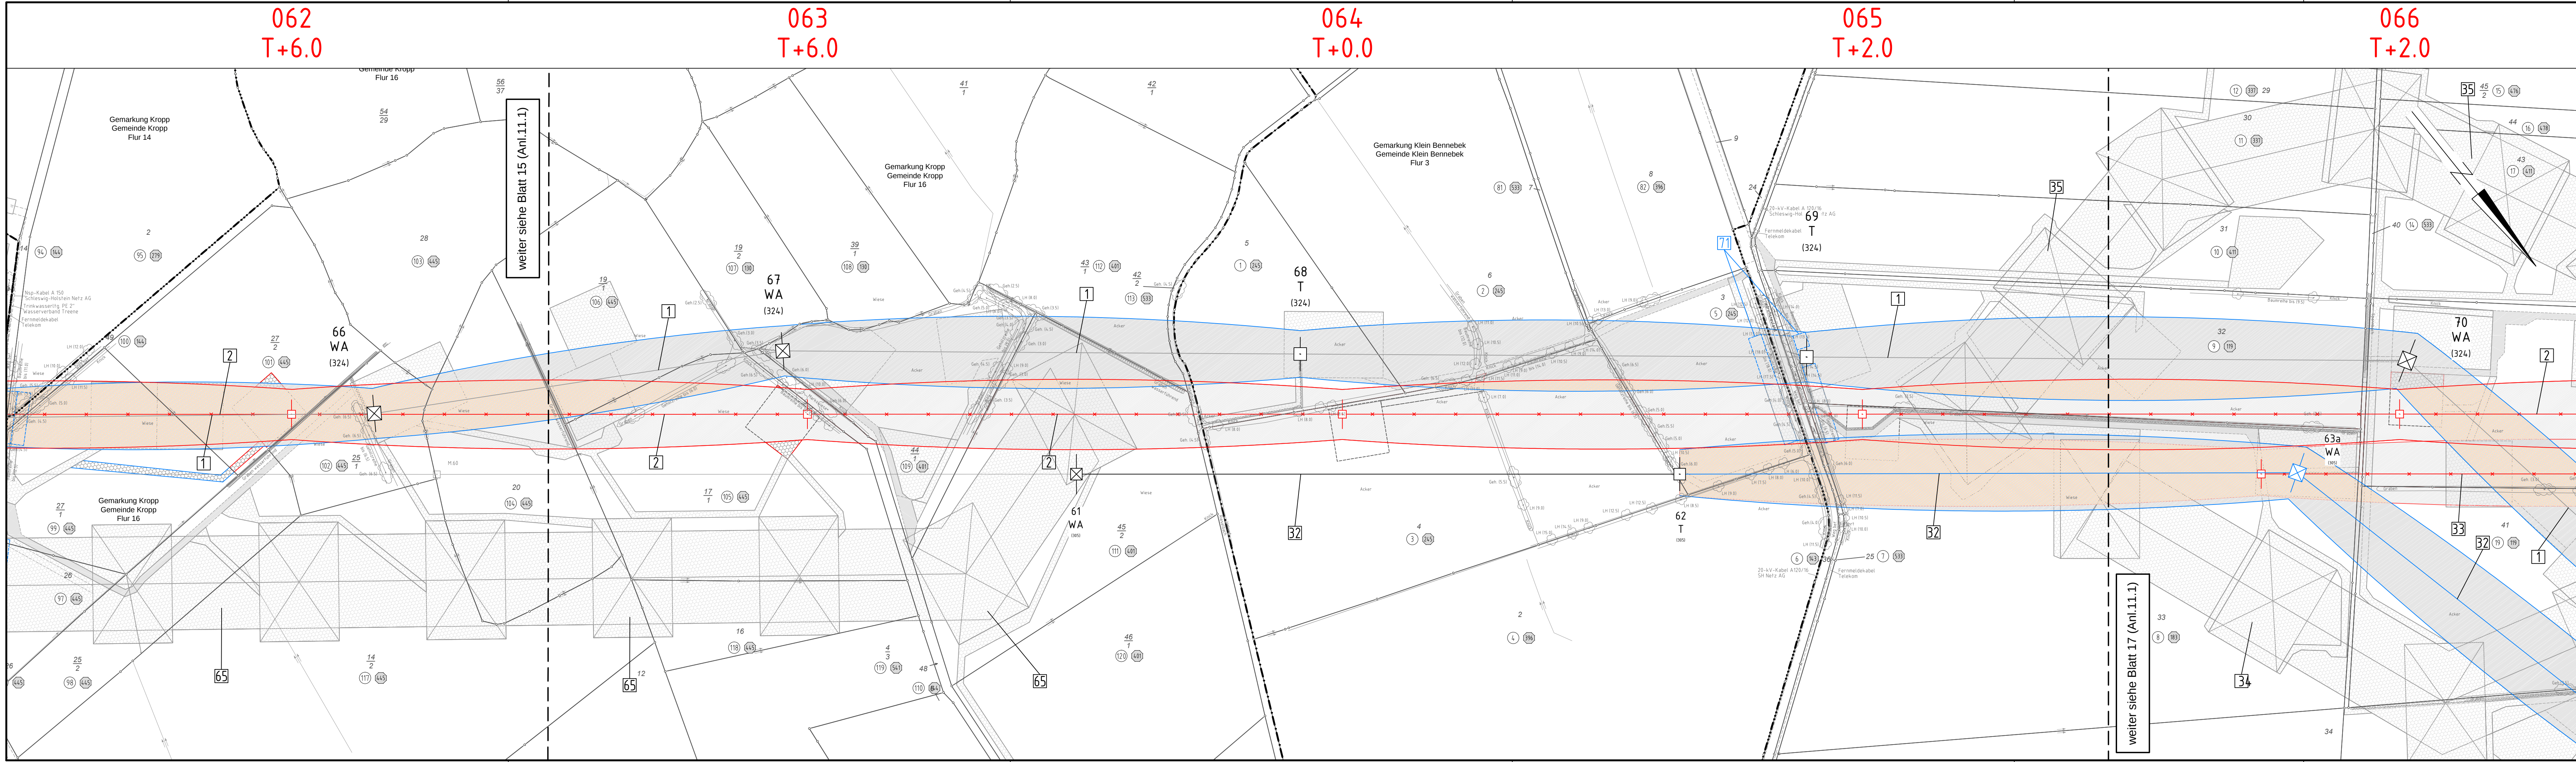

220-kV-Leitung Audorf - Flensburg Nr. 205

Rückbaumaßnahmen

Mast Nr. 062 - Mast Nr. 066

DECKBLATT

- 1 Errichtung der 380-kV-Leitung Audorf-Flensburg/Handewitt, LH-13-324
- 2 Rückbau der 220-kV-Leitung Audorf-Flensburg, LH-13-205
- 32 Neubau der 380-kV-Leitung Audorf-Jardelund, LH-13-305
- 33 Rückbau der 380-kV-Leitung Audorf-Jardelund, LH-13-305
- 34 Provisorische Verlegung der 380-kV-Leitung Audorf-Jardelund, LH-13-305
- 35 Provisorische Verlegung der 220-kV-Leitung Audorf-Flensburg, LH-13-205
- 65 Provisorische Verlegung der 220-kV-Leitung Audorf-Flensburg, LH-13-205

Legende:

Legende:

- 1 Eigentümersschlüsselnr.
- 5 Grundstücksordnungsnr.
- 99 Flurstücksnummer
- ☒ Abspannmast
- ☐ Tragmast

Grenzen:

- Kreis
- Stadt/Gem.
- Gemarkung
- Flur
- Flurstück
- Grenze des Planfeststellungsverfahrens

Rechtserwerb Rückbau:

- Dauerhafte Flächeninanspruchnahme durch Neubau 380-/110-kV-Ltg.
- Bauzeitliche Flächeninanspruchnahme Neubau 380-/110-kV-Ltg.
- Bestehende "dingliche Sicherung" 220-/110-kV-Ltg (entfällt)
- Bauzeitliche Flächeninanspruchnahme Rückbau 220-/110-kV-Ltg
- Bestehende "dingliche Sicherung" 220-/110-kV-Ltg, dauerhafte Flächeninanspruchnahme durch Neubau oder Kompensation

Legende:

- 1 Mastnummer
- 5 Masttyp
- 99 Masttyp
- ☒ Masttyp
- ☐ Masttyp

Grenzen:

- Kreis
- Stadt/Gem.
- Gemarkung
- Flur
- Flurstück
- Grenze des Planfeststellungsverfahrens

Rechtserwerb Rückbau:

- Dauerhafte Flächeninanspruchnahme durch Neubau 380-/110-kV-Ltg.
- Bauzeitliche Flächeninanspruchnahme Neubau 380-/110-kV-Ltg.
- Bestehende "dingliche Sicherung" 220-/110-kV-Ltg (entfällt)
- Bauzeitliche Flächeninanspruchnahme Rückbau 220-/110-kV-Ltg
- Bestehende "dingliche Sicherung" 220-/110-kV-Ltg, dauerhafte Flächeninanspruchnahme durch Neubau oder Kompensation

Planfeststellungsunterlage

Aufgestellt	04.12.2015
Bayreuth,	
TenneT TSO GmbH	
i.V.	i.A. Dr. [Signature]
eqos Energie	Deutschland GmbH Wolfenstraße 29 D-88400 Biberach Leitungsbereich
Maßstab	1 : 2000
Einheit	Meter
01	UmgL Ltg. Nr. 324
23.11.2015	poka
Schutzgebiet	erg
23.11.2015	poka
Bearb.	23.11.2015
Gepr.	01.12.2015
Norm	DIN EN 50341-3-4: 01/2011
Fachbereich	TL
Zust.	Änderung
Datum	Name
Urspr.	