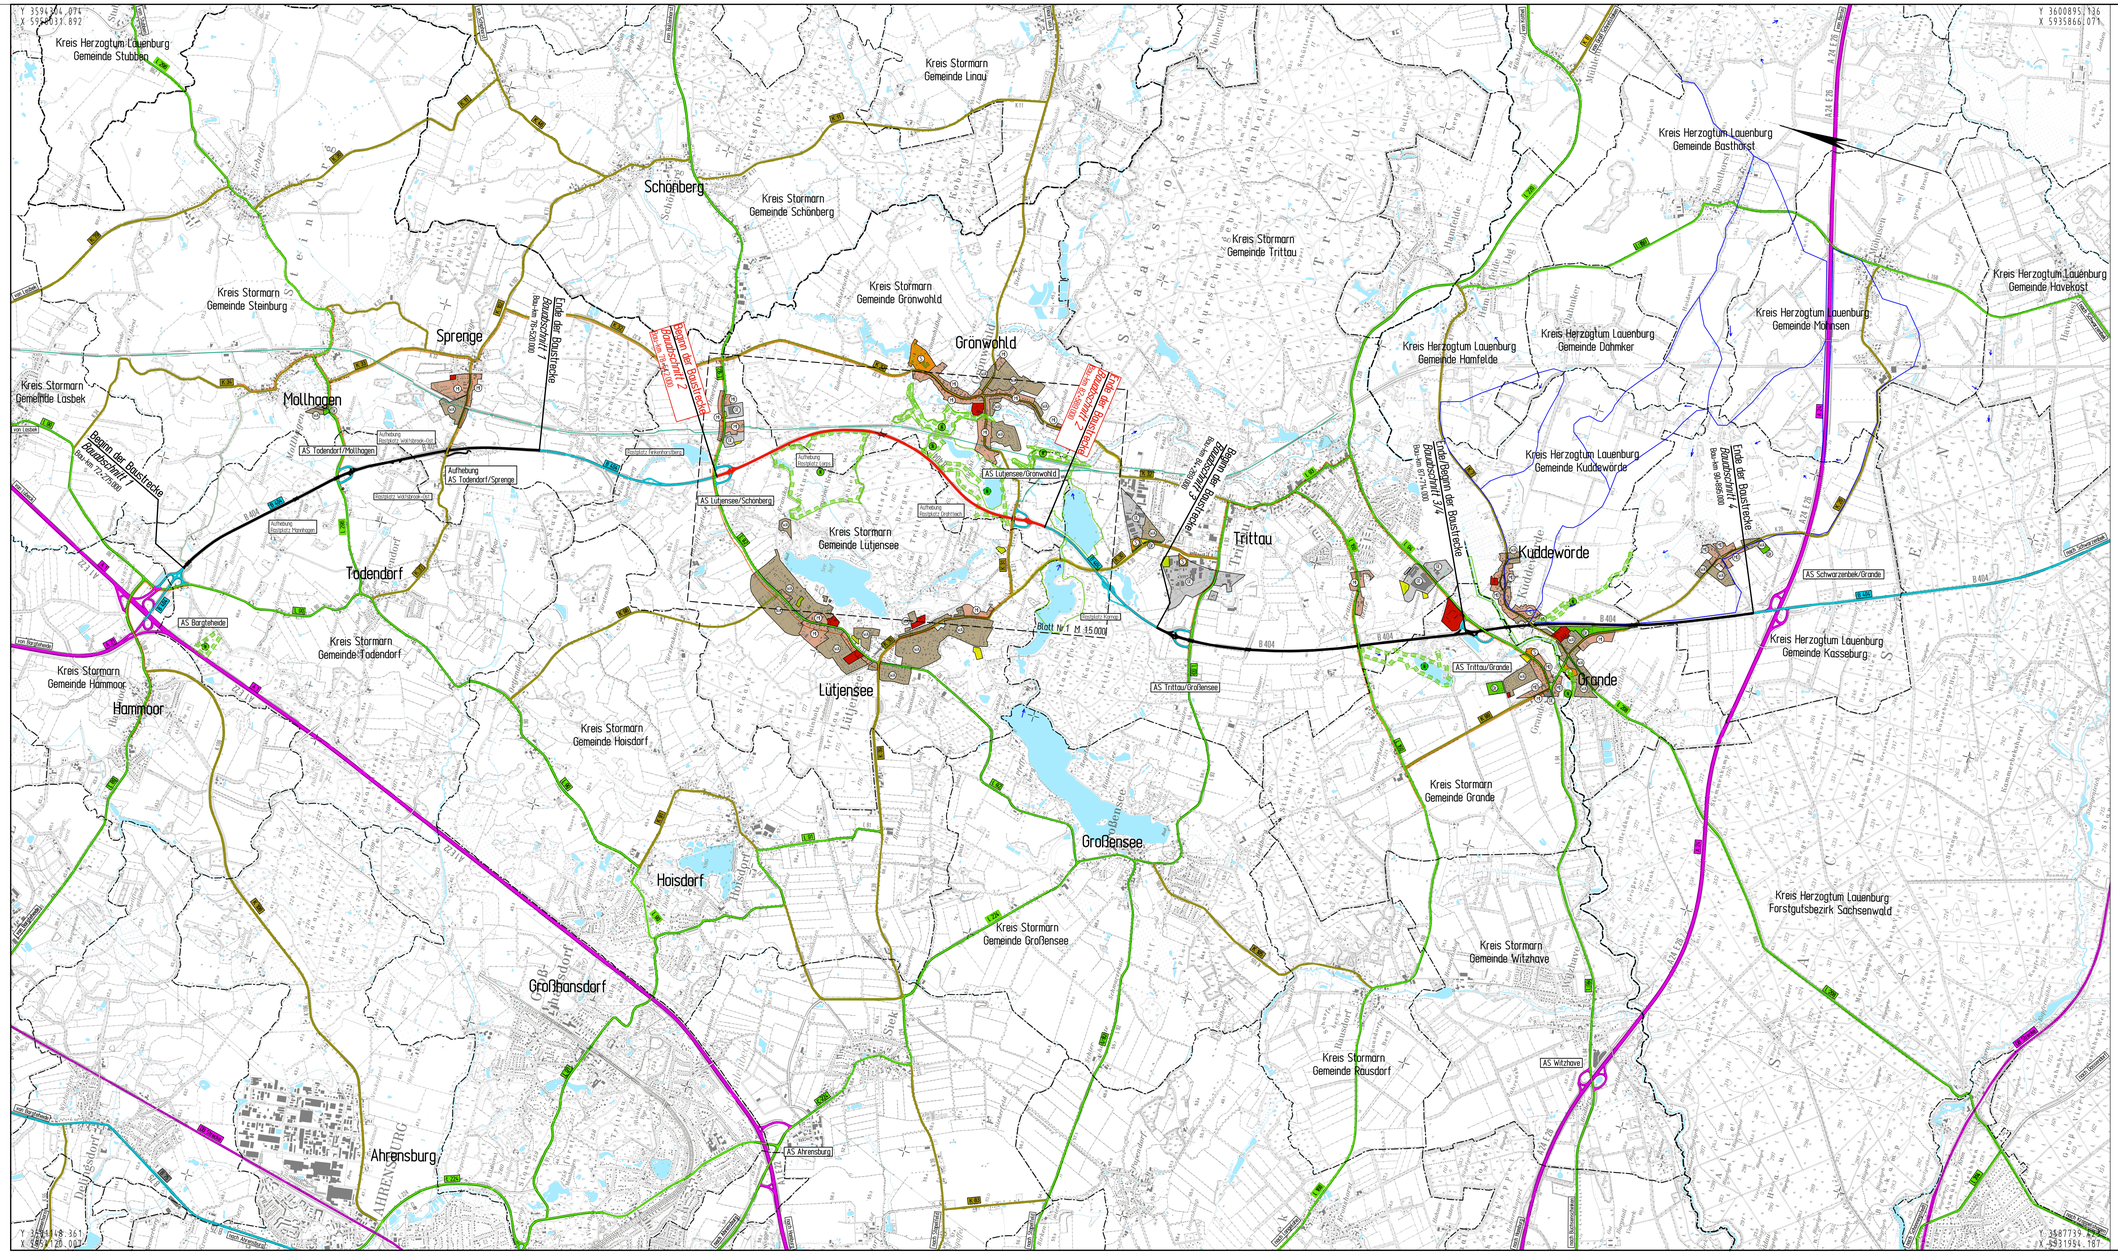


Zeichenerklärung

- Landesgrenze
- Kreisgrenze
- Gemeindegrenze
- Straßenbaulichkehre
- A 24 Bundesautobahn Nr.7
- B 404 Bundesstraße Nr.73
- L 95 Landesstraße Nr.235
- K 30 Kreisstraße Nr.40
- Bahnstrecke
- Gewässer
- WSG II Wasserschutzgebiet mit Angabe der Zone
- vorh. Radweg
- Radwanderweg
- Alternativradwegstrecke für Radwegaufhebung B 404
- gepl. Radweg
- reines und allgemeines Wohngebiet, Kleinsiedlungsgebiet
- Kerngebiet, Dorfgebiet Mischgebiet
- Gewerbegebiet
- Sondergebiet (Schulen, Heime, Krankenhäuser)
- Versorgerfläche (Elektrizität)
- Flächen für Bahnanlagen
- Hafenerweiterungsflächen
- Europäisches Vogelschutzgebiet
- geplante Erweiterung Vogelschutzgebiet
- Naturschutzgebiet
- Landschaftsschutzgebiet

Nr.	Art der Änderung	Datum	Name

INGENIEURGESELLSCHAFT FÜR BAU - UND VERMESSUNGSWESEN
Werner Odermann Herbert Krause

Kathe-Kruger-Straße 17
21337 Lüneburg
Tel. 0 41 31 - 66 34 0
Fax 0 41 31 - 66 34 10
luenebuerg@odermann-krause.de

Neue Straße 16
21244 Buchholz i.d.N.
Tel. 0 41 81 - 28 77 0
Fax. 0 41 81 - 28 77 11
buchholz@odermann-krause.de

0537-04-02-001-14-12-02

	Datum	Name
bearbeitet	Nov. 2014	Meermoller
gezeichnet	Nov. 2014	Nagel
geprüft	Dez. 2014	Novotny

Lüneburg, den 12.12.2014

gez. André Novotny

Landesbetrieb Straßenbau und Verkehr
Schleswig - Holstein

Straße: B 404 Abschn. 130 von NK 2428 002 nach NK 2428 001 Station: 0,000
Abschn. 205 von NK 2228 001 nach NK 2228 040 Station: 0,034

Nächster Ort: Trittau

Unterlage Nr.: 2
Blatt Nr.: 1
Plan Nr.:

	Datum	Zeichen
bearbeitet		
gezeichnet		
geprüft		

B 404 / Bau von Überholfahrstreifen zw. A 1 u. A 24 (2.BA)

Übersichtskarte

Bau-km: von 78+542.000 bis 82+589.000

Maßstab: 1:25.000

Aufgestellt:
Landesbetrieb Straßenbau und Verkehr
Schleswig - Holstein
Niederlassung Lübeck

gez. Lüth

Lübeck, den 19.12.2014

Planfeststellungsunterlage
vom 19.12.2014

Anlage: 2
Blatt: 1