


# Straßenquerschnitt der B 404

zwischen Bau-km 81+760 und 82+230  
RQ 15.5

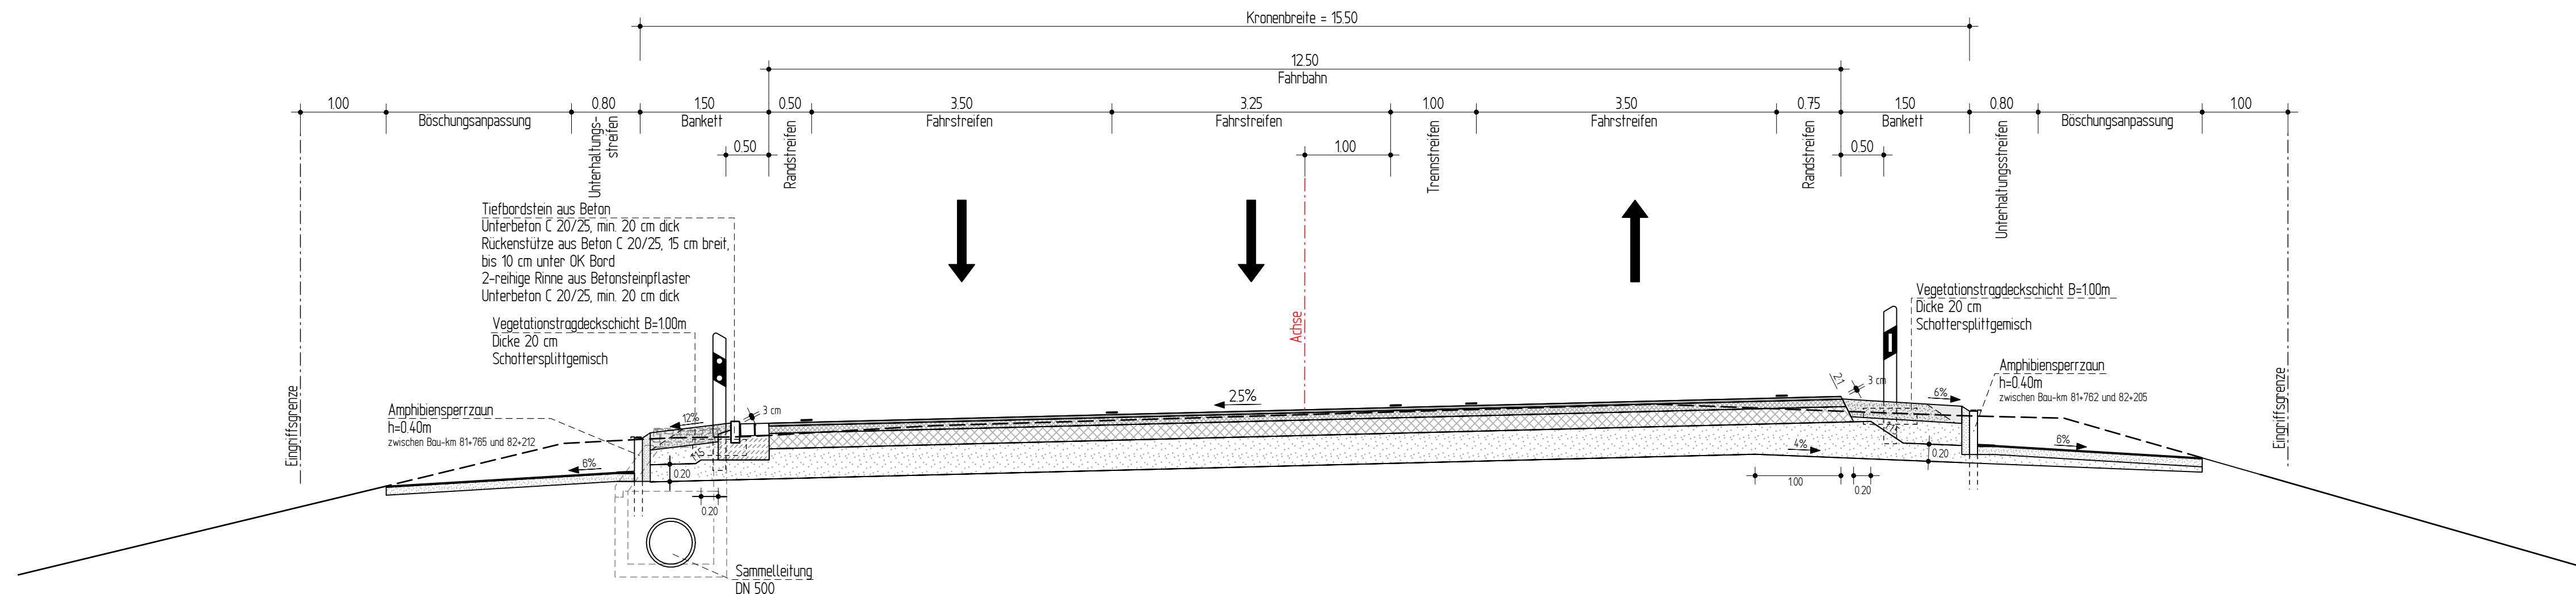

Nr.	Art der Änderung	Datum	Name

INGENIEURGESELLSCHAFT FÜR BAU - UND VERMESSUNGSWESEN Werner Odermann Herbert Krause		0537-04-06-004-14-12-05	
Käthe-Krüger-Straße 17 21337 Lüneburg Tel. 0 41 31 - 86 34 0 Fax 0 41 31 - 86 34 10 lueneburg@odermann-krause.de	Neue Straße 16 21244 Buchholz i.d.N. Tel. 0 41 81 - 28 77 0 Fax 0 41 81 - 28 77 11 buchholz@odermann-krause.de	Datum	Name
Lüneburg, den 12.12.2014		bearbeitet	Nov. 2014 Meermöller
gez. André Novotny		gezeichnet	Nov. 2014 Nagel
		geprüft	Dez. 2014 Novotny

Landesbetrieb Straßenbau und Verkehr Schleswig - Holstein		Unterlage Nr.:	6
Straße: B 404 Abschn. 130 von NK: 2428 002 nach NK: 2428 001 Station: 0,000 Abschn. 205 von NK: 2228 001 nach NK: 2228 040 Station: 0,034		Blatt Nr.:	4
Nächster Ort: Trittau		Bau-km: von 81+780 bis 82+180	
		Datum	Zeichen

B 404 / Bau von Überholfahrstreifen zw. A 1 u. A 24 (2. BA)	bearbeitet	
	gezeichnet	
	geprüft	
Straßenquerschnitt B 404, RQ 15.5		Maßstab: 1:50

Aufgestellt: Landesbetrieb Straßenbau und Verkehr Schleswig - Holstein Niederlassung Lübeck	

Planfeststellungsunterlage vom 19.12.2014	
Anlage: 6	
Blatt: 4	