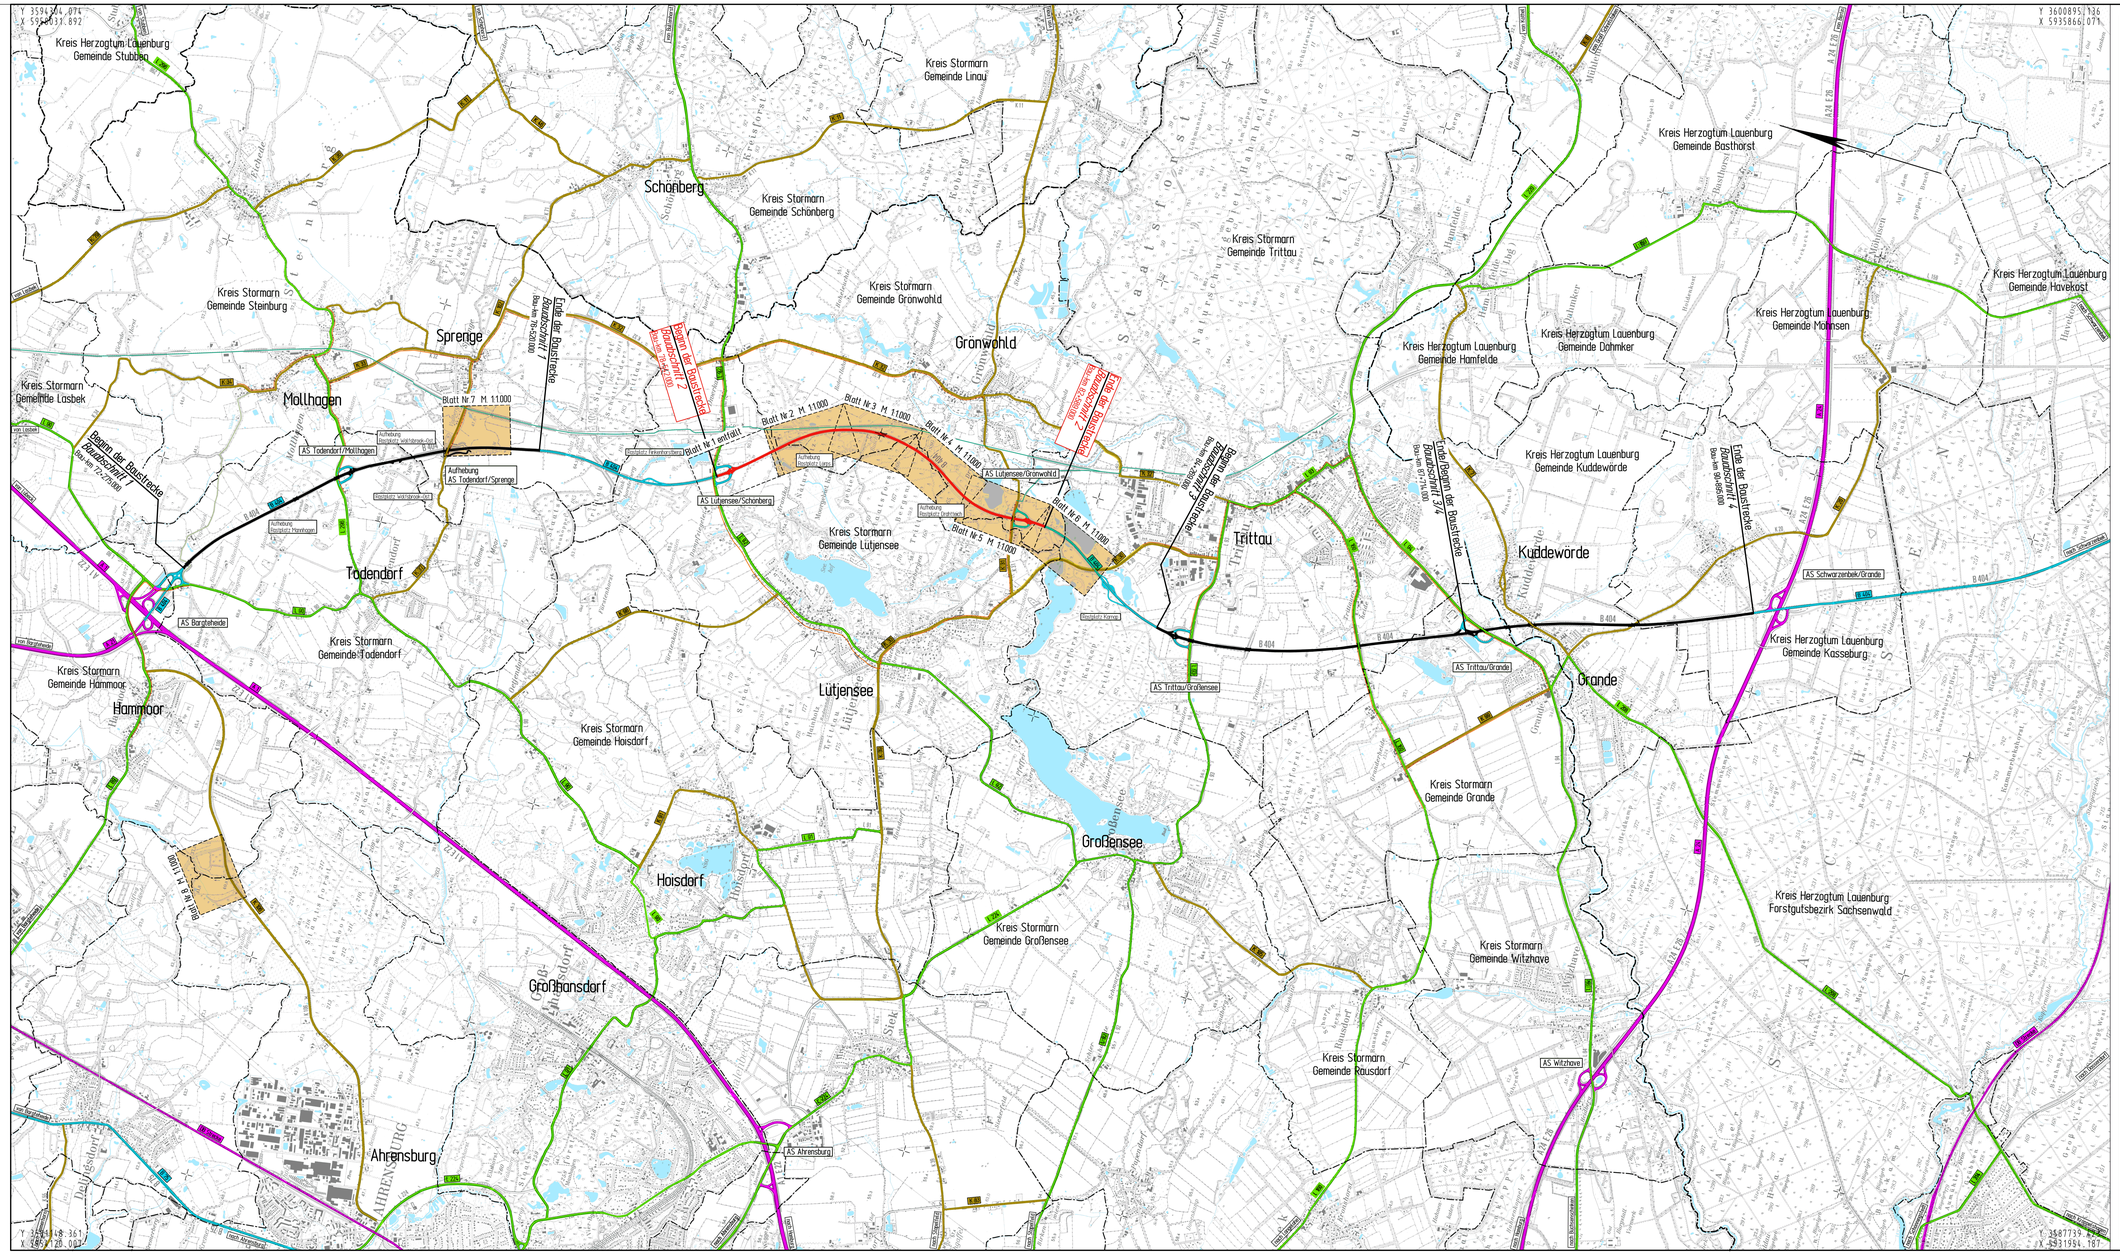

Zeichenerklärung

- Landesgrenze
- Kreisgrenze
- Gemeindegrenze
- Straßenbaumaßnahme
- A 2a — Bundesautobahn Nr.7
- B 4/75 — Bundesstraße Nr.73
- L 5 — Landesstraße Nr. 235
- K 2 — Kreisstraße Nr.40
- Bahnstrecke
- Gewässer
- WSG — Wasserschutzgebiet mit Angabe der Zone

Nr.	Art der Änderung	Datum	Name

INGENIEURGESELLSCHAFT FÜR BAU - UND VERMESSUNGSWESEN
Werner Odermann Herbert Krause

Kathe-Kröger-Straße 17
21337 Lüneburg
Tel.: 0 41 31 - 66 34 0
Fax: 0 41 31 - 66 34 10
lueneburg@odermann-krause.de

Neue Straße 16
21244 Buchholz i.d.N.
Tel.: 0 41 81 - 28 77 0
Fax: 0 41 81 - 28 77 11
buchholz@odermann-krause.de

Lüneburg, den 12.12.2014 — gez. André Novotny

0537-04-14-5-001-14-12-02

	Datum	Name
bearbeitet	Nov. 2014	Meermoller
gezeichnet	Nov. 2014	Nagel
geprüft	Dez. 2014	Novotny

Landesbetrieb Straßenbau und Verkehr
Schleswig - Holstein

Straße: B 404 Abschn. 130 von NK: 2428 002 nach NK: 2428 001 Station: 0,000
Abschn. 205 von NK: 2228 001 nach NK: 2228 040 Station: 0,034

Nächster Ort: Trittau

Unterlage Nr.: 2
Blatt Nr.: 1
Plan Nr.:

	Datum	Zeichen
bearbeitet		
gezeichnet		
geprüft		

B 404 / Bau von Überholfahrstreifen zw. A 1 u. A 24
(2.BA)

Bau-km: von 78+542,000 bis 82+589,000

Übersichtskarte
Grunderwerb

Maßstab: 1:25.000

Aufgestellt:
Landesbetrieb Straßenbau und Verkehr
Schleswig - Holstein
Niederlassung Lübeck

gez. Lüth

Lübeck, den 19.12.2014

Planfeststellungsunterlage
vom 19.12.2014

Anlage: 14.0
Blatt: 1