

Fledermäuse: Bestand, Bewertung und Querungsschwerpunkte

Bestand

Fundstellen

- Breitflügelfledermaus (*Eptesicus serotinus*) (RL SH V, RL D V, FFH, §)
- Großer Abendsegler (*Nyctalus noctula*) (RL SH -, RL D 3, FFH, §)
- Kleiner Abendsegler (*Nyctalus leisleri*) (RL SH 2, RL D 3, FFH, §)
- Zwergfledermaus (*Pipistrellus pipistrellus*) (RL SH D, RL D -, FFH, §)
- Wasserfledermaus (*Myotis daubentoni*) (RL SH -, RL D -, FFH, §)
- Fransenfledermaus (*Myotis nattereri*) (RL SH 3, RL D 3, FFH, §)
- Braunes Langohr (*Plecotus auritus*) (RL SH 3 RL D V, FFH, §)

Querungsstellen (mit laufender Nummer innerhalb der Teilabschnitte)

- ✱ Großer Abendsegler (*Nyctalus noctula*) (RL SH -, RL D 3, FFH, §)
- ✱ Kleiner Abendsegler (*Nyctalus leisleri*) (RL SH 2, RL D 3, FFH, §)
- ✱ Zwergfledermaus (*Pipistrellus pipistrellus*) (RL SH D, RL D -, FFH, §)
- ✱ Wasserfledermaus (*Myotis daubentoni*) (RL SH -, RL D -, FFH, §)

Rote Liste SH nach Borkenhausen (2001),
Rote Liste D nach BIN (1998)
2 = Stark gefährdet, 3 = Gefährdet, V = Vorwarnliste, D = Daten defizitär, - = nicht aufgeführt
FFH = Aufgeführt im Anhang IV der FFH-Richtlinie (92/43/EWG)
§ = Streng geschützte Art nach § 10 (2) 11 Bundesnaturschutzgesetz (4.4.2002)

Wochenstuben, Tagesverstecke

- ▨ Bereiche mit potenziellen Wochenstuben und Tagesverstecken

Bewertung



- Teilraum (laufende Nummerierung innerhalb der Bauabschnitte z.B. 1-A)
Verlängerungen der Bauabschnitte 2006: siehe Erläuterungen im Gutachten
- sehr hohe Bedeutung (Wertstufe 5)
- hohe Bedeutung (Wertstufe 4)
- mittlere Bedeutung (Wertstufe 3)
- mäßige Bedeutung (Wertstufe 2)
- geringe Bedeutung (Wertstufe 1)

Funktionsbeziehungen

- ↔ Querungsschwerpunkte von Fledermäusen an der B 404
(laufende Nummerierung innerhalb der Bauabschnitte)
- Querungsschwerpunkte 2-5 und 3-1 2006: siehe Erläuterungen im Gutachten

Sonstiges

- nachrichtlich: Hektometrierung (Angabe der Baukilometer (Bau-km))

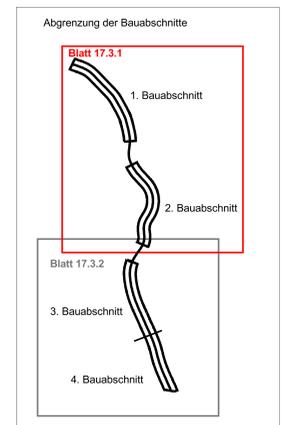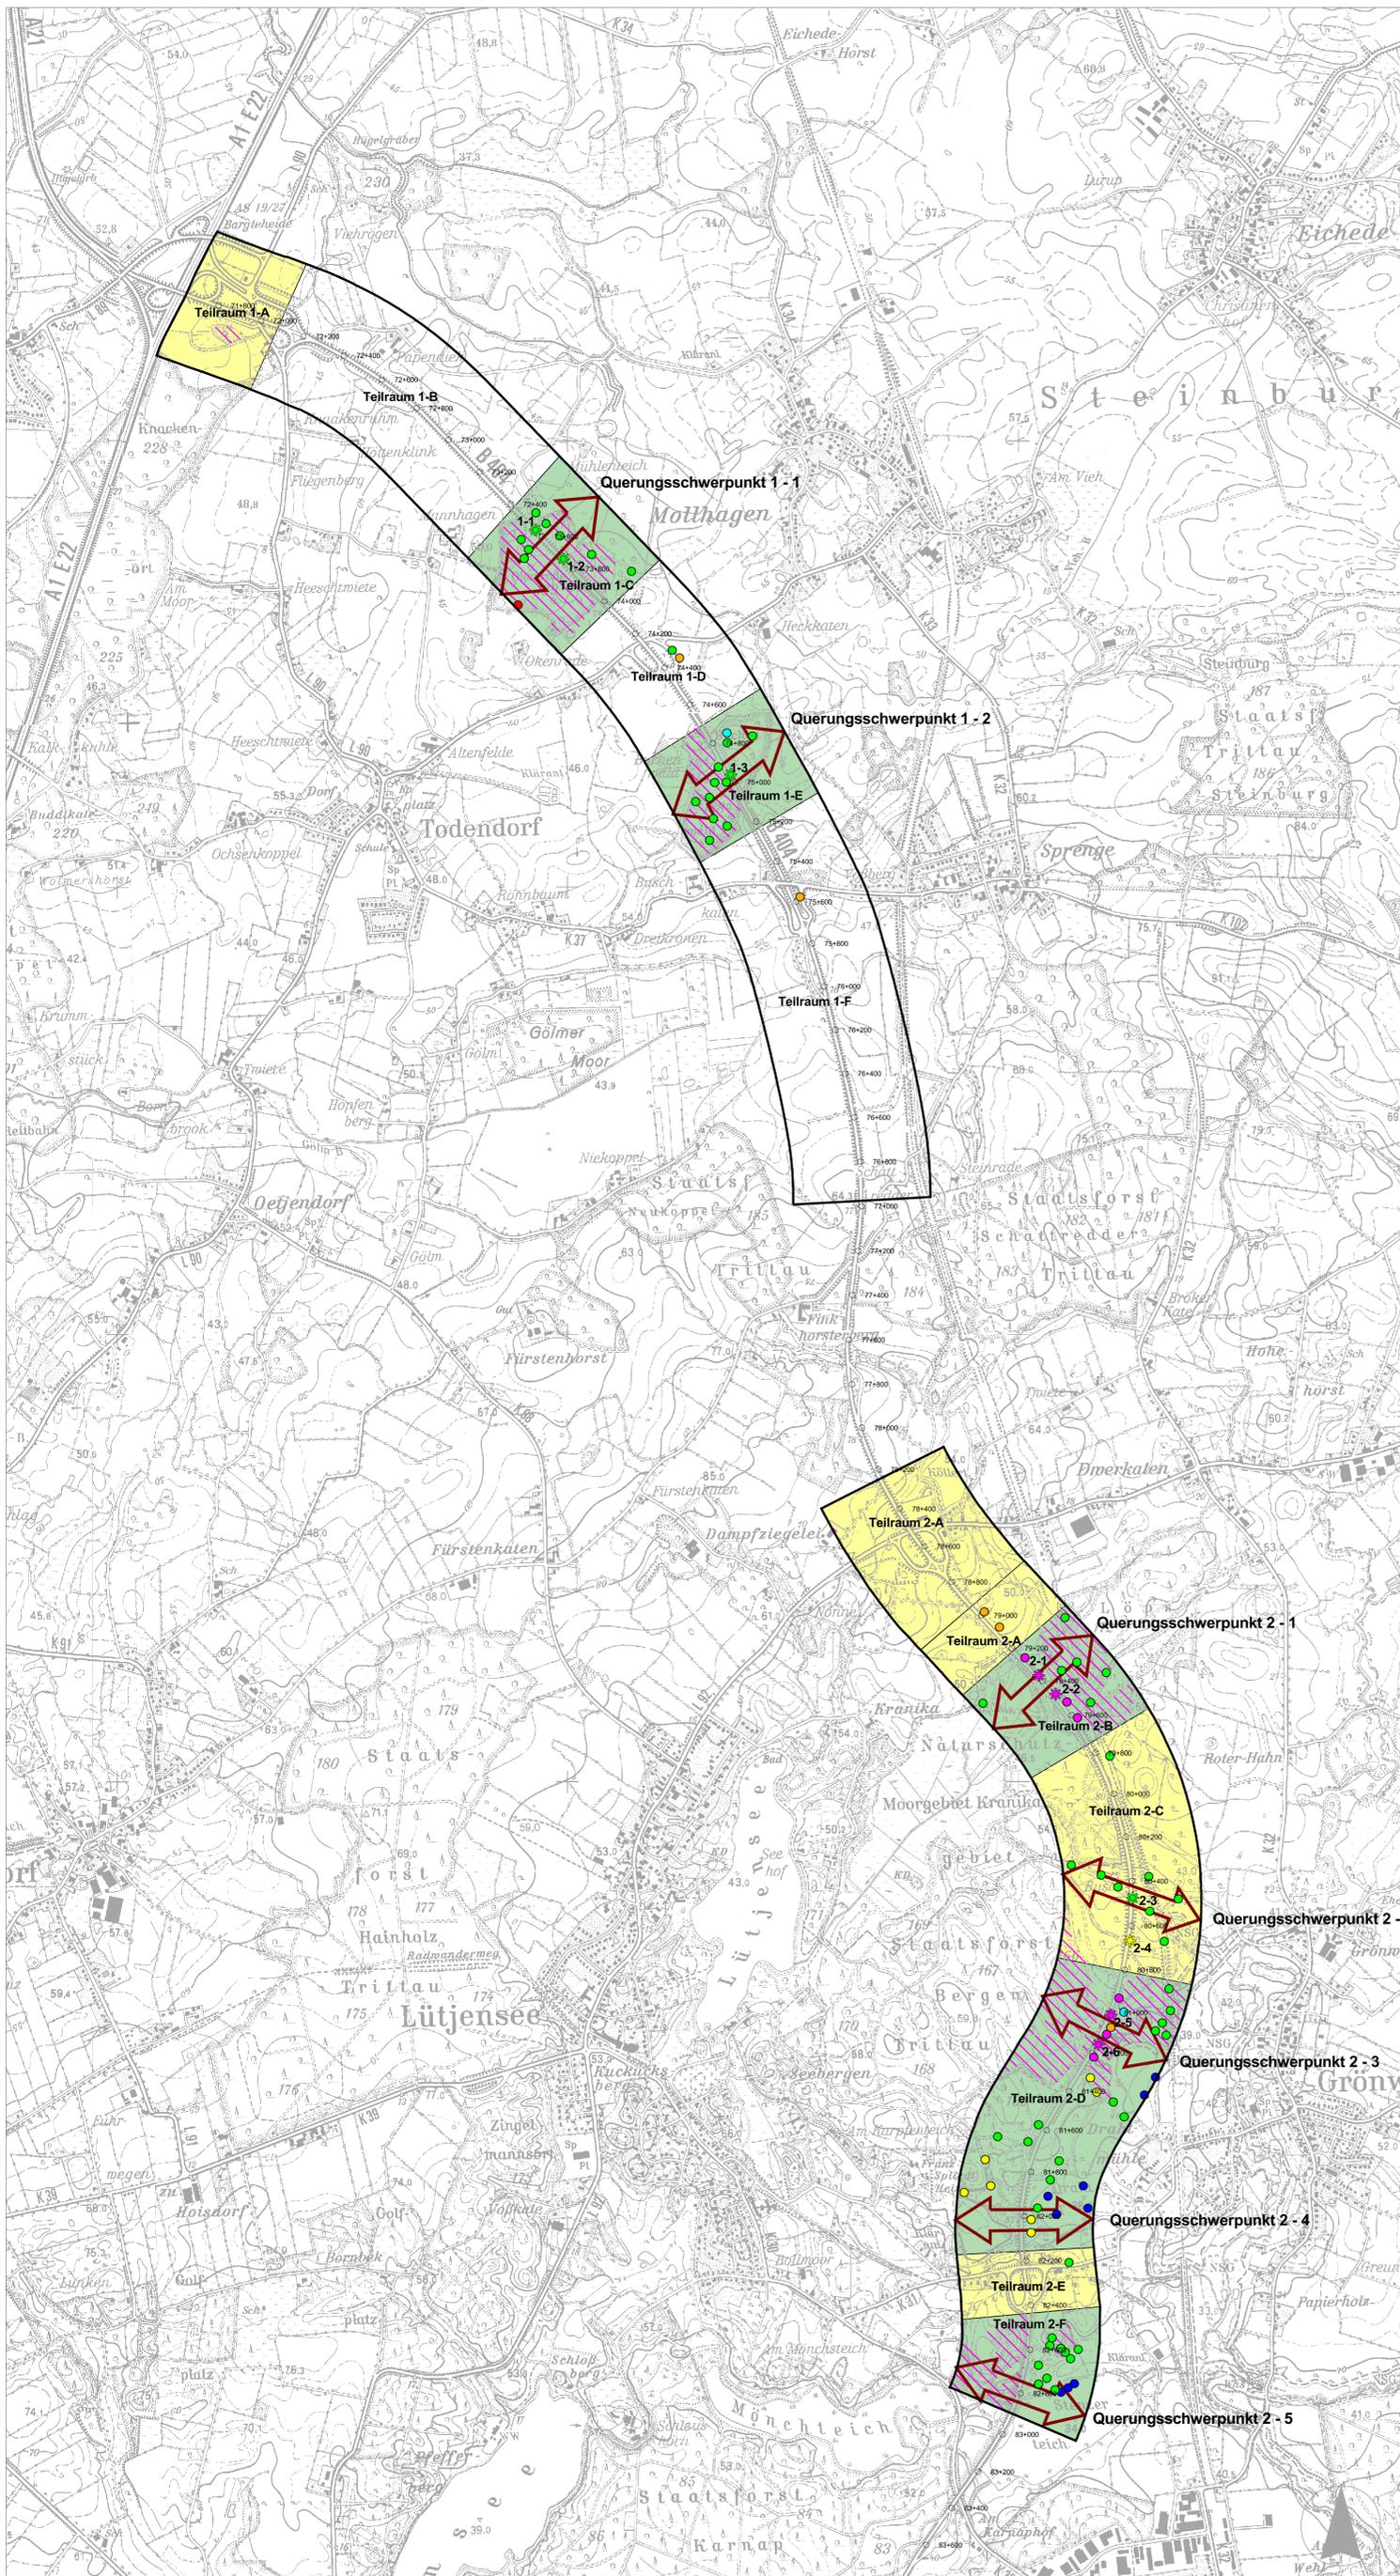

KIL - Kieler Institut für Landschaftsökologie Dipl. Biol. Dr. U. Mierwald Rendburger Landstr. 355 Tel. 0431/6913700 email: kil@kil.de		Datum Name bearbeitet 30.10.2006 Dr. Mierwald gezeichnet 30.10.2006 Wiggerhaus geprüft 30.10.2006 Dr. Mierwald	
Bielefeld - Berg Landschaftsplanung Viochenstraße 16 22767 Hamburg Telefon 040 / 389 39 39 Email: berg@biel.de		Datum Name bearbeitet gezeichnet geprüft Jul 07 Berg	
Landesbetrieb Straßenbau und Verkehr Schleswig - Holstein Straße: B404 Abschn. 130 von NK 2428 000 nach NK 2428 001 Station 0,000 Abstre. 209 von NK 2228 001 nach NK 2228 040 Station 0,004 Nächster Ort: Trittau		Unterlage Nr. 17.3 Blatt Nr. 1	
Biologischer Fachbeitrag B 404 / Bau von Überholfahrstreifen zw. A 1 u. A 24 (1,BA - 4,BA)		bearbeitet gezeichnet geprüft	
Aufgestellt: LEB-SH Landesbetrieb Straßenbau und Verkehr Schleswig - Holstein Niederlassung Lübeck Lübeck, den 26.10.2007 gez. Schaller		Fledermäuse: Bestand, Bewertung, Querungsschwerpunkte Maßstab: 1 : 10.000	
Planfeststellungsunterlage vom 31.10.2007		Anlage: 17.3 Blatt Nr.: 1	
Kartengrundlage 1K25, Nr. 2227, 2228, 2327, 2328, 2427, 2428 Verfertigt mit Genehmigung des Landesvermessungsamtes Schleswig-Holstein vom 23.11.2004, Geschäftszahlen 12-962 & 62964			