


108	-359.47-	109	-267.13-	110
WA140-39.00		T1-41.00		WA120-39.00
/DA	ES/LWL mit Vogelschutzmarkern	VK	ES/LWL mit Vogelschutzmarkern	DA/

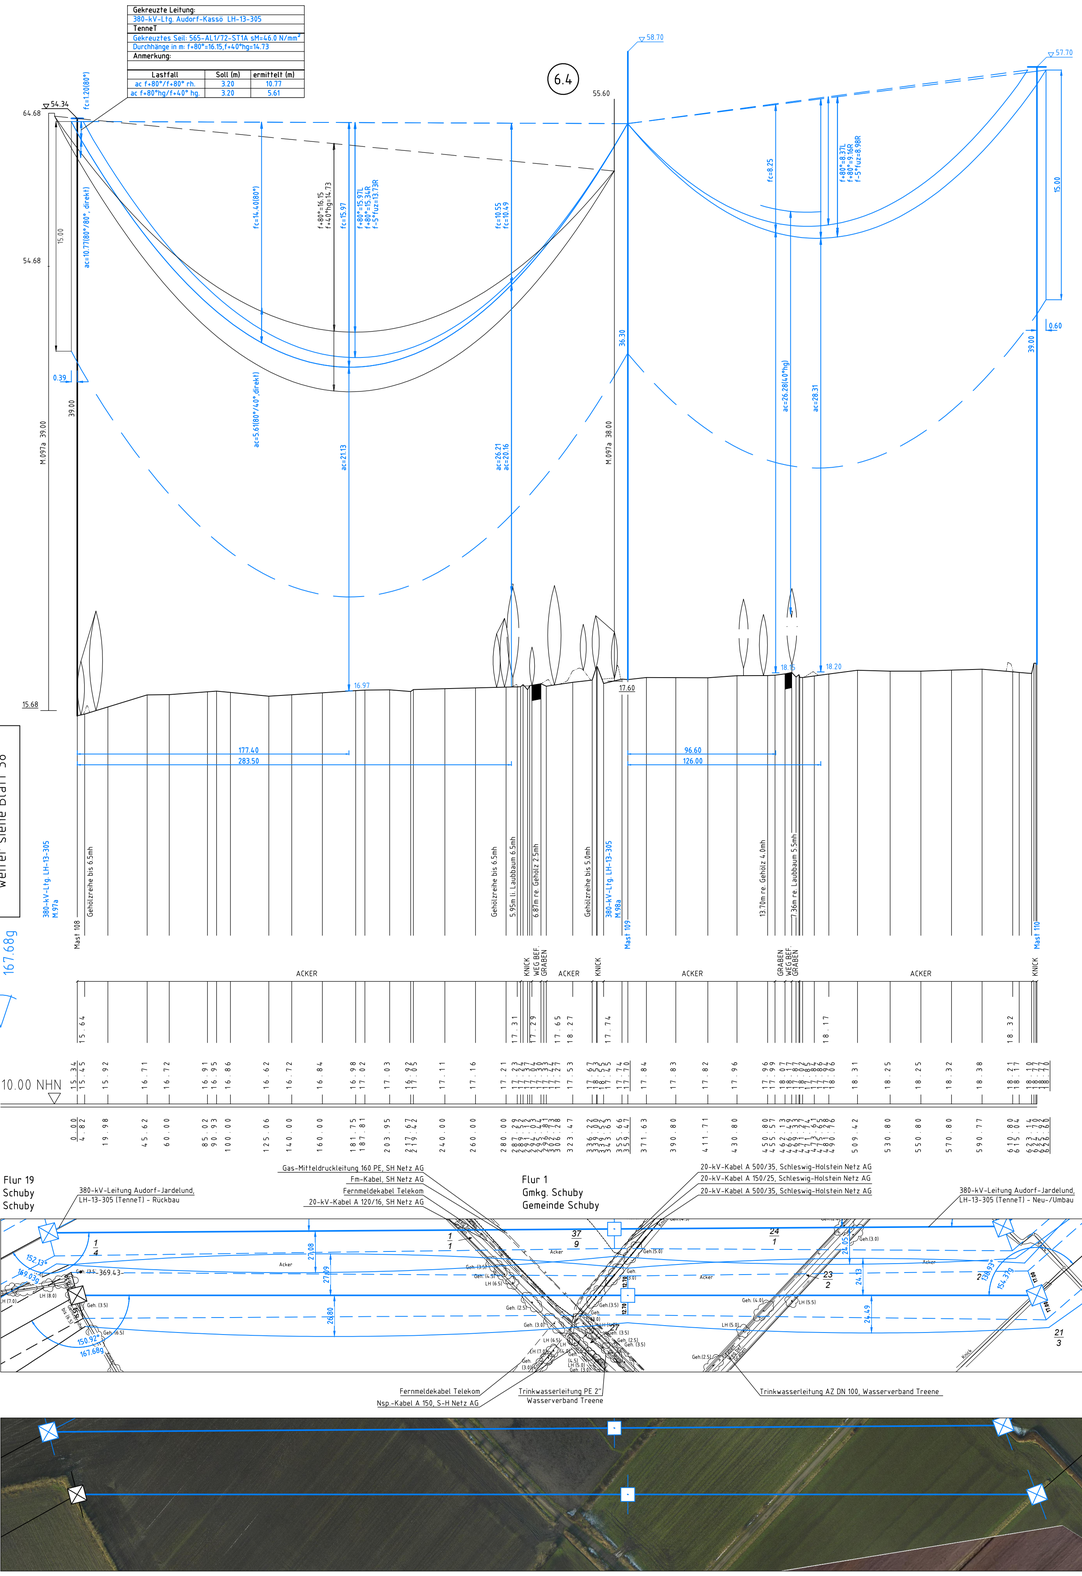


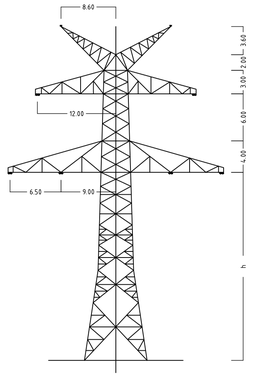

Mast Nr.108

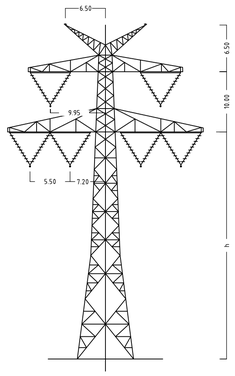

Mast Nr.109

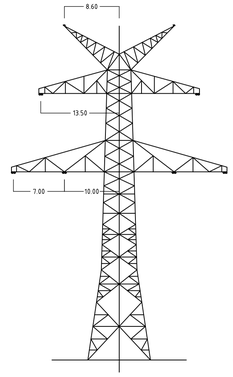

Mast Nr.110

Anlage 6.1
Blatt 39/65

TenneT Taking power further

380-kV-Ltg. Audorf - Flensburg Nr. 324

Längenprofil

DECKBLATT

Neuplanung

Mast Nr.108 - Mast Nr. 110

Maßstab der Längen 1: 2000
der Höhen 1: 200

DIN VDE-Bestimmung	:	DIN EN 50341-3-4: 01/2011 (Eiszone 2, Windzone 3)
Masttyp	:	D-2-D-2015.3 2ES
Beseilung Leiterseil	:	2x3x4 565-AL1/72-ST1A, MZS=46,0N/mm²
Erdseil	:	
Luftkabel/ sonstige Belegung	:	2x LWL äquivalent zu 264-AL1/34-ST1A, dhgl. zu LS
Kettenlänge	:	380-kV: DA = 6.50m (3000N); VK = 4.70m (1850N)
Seitliche Überhöhung	:	16.0 m rechts -·—·—·- oder links ———— aufgenommen

Planfeststellungsunterlage

Aufgestellt
Bayreuth, 25.11.2016
TenneT TSO GmbH
i.V. i.A. Dr.

eqos Energie
eqos Deutschland GmbH
Wolfentalstraße 29
D-88400 Biberach
Leitungsplanung

Maßstab 1 : 2000
Einheit Meter

					Datum	Name
01	1. Planänderung	23.11.2015	geka	Bearb.	21.11.2016	poka
02	Umpl. M109, M110	21.11.2016	geka	Gepr.	23.11.2016	lp
				Norm	DIN EN 50341-3-4: 01/2011	
				Fachbereich TL		

TenneT Taking power further

Zust. | Änderung | Datum | Name | Urspr.: