

99a
WA120-39.00
/DA

-433.67-


ES/LWL mit Vogelschutzmarkern

6.4

8.1



2.2

Richtfunkstrecke

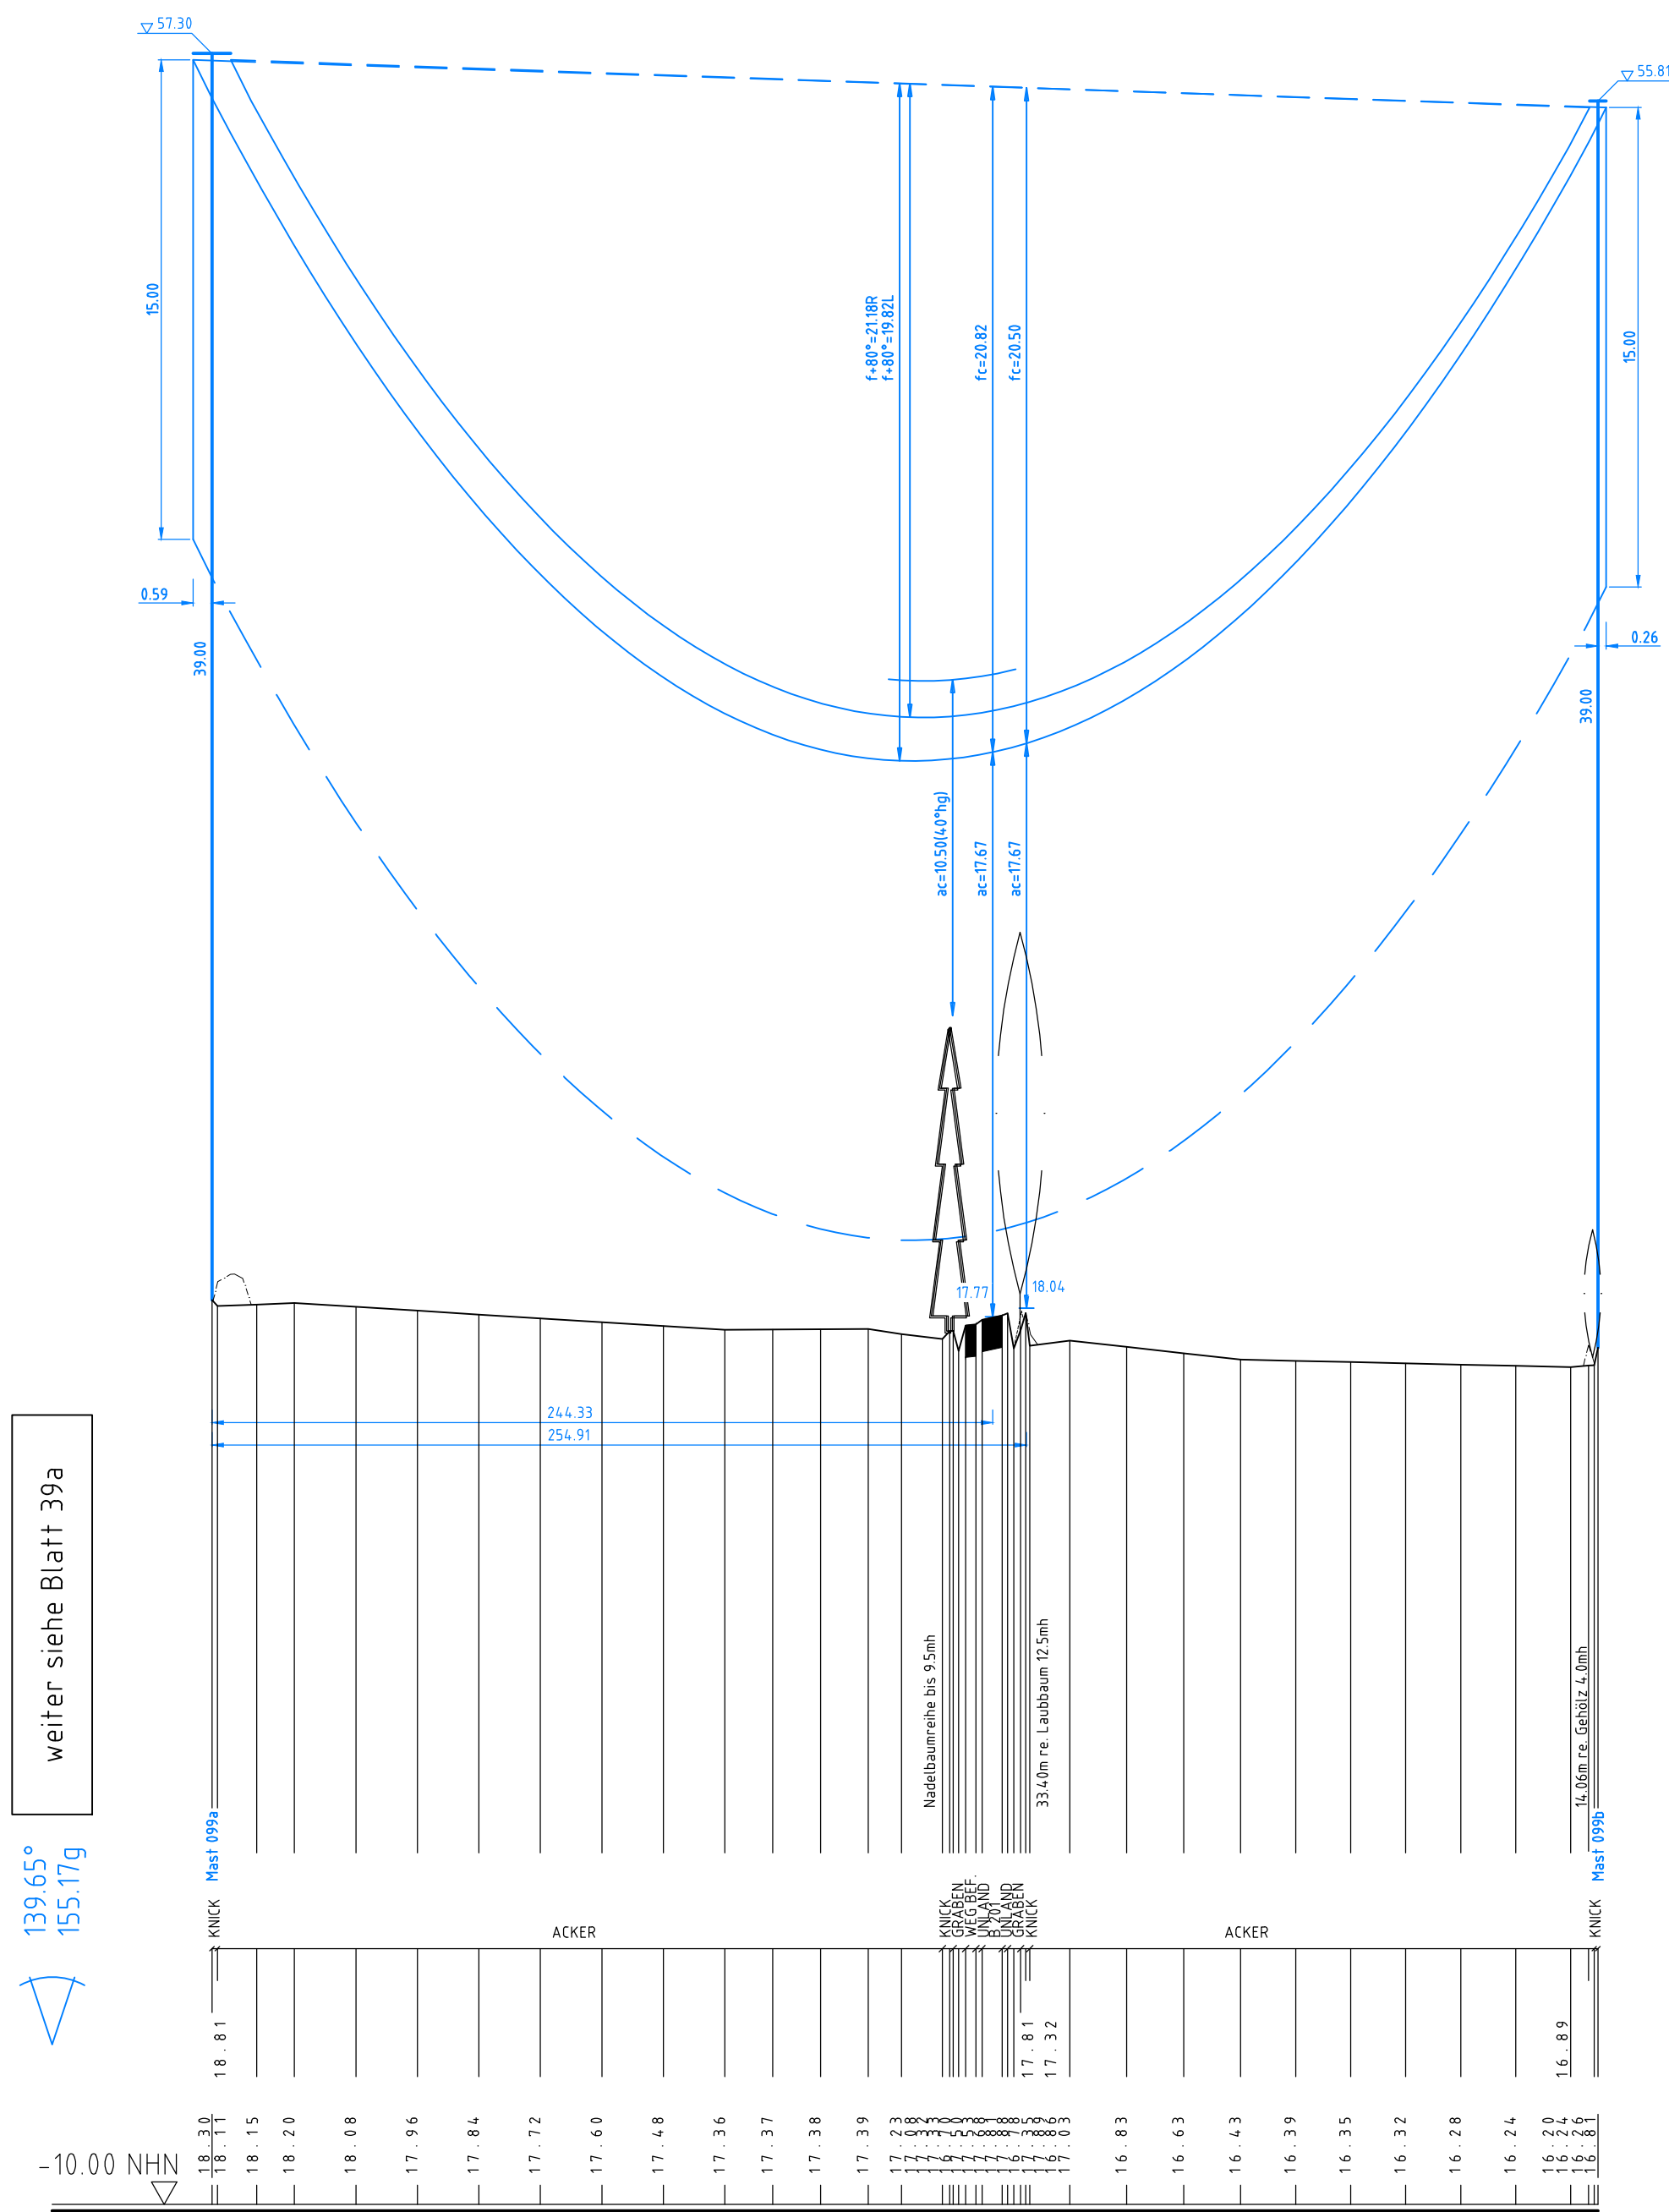

weiter siehe Blatt 39a

139.65°
155.17g

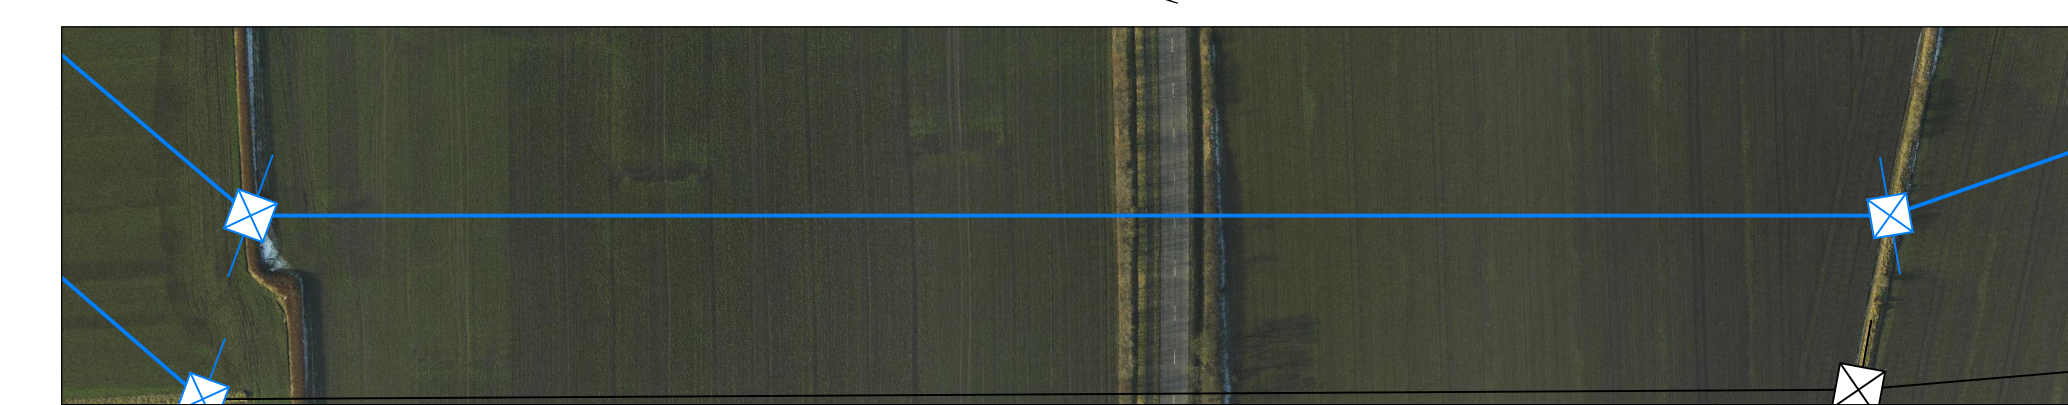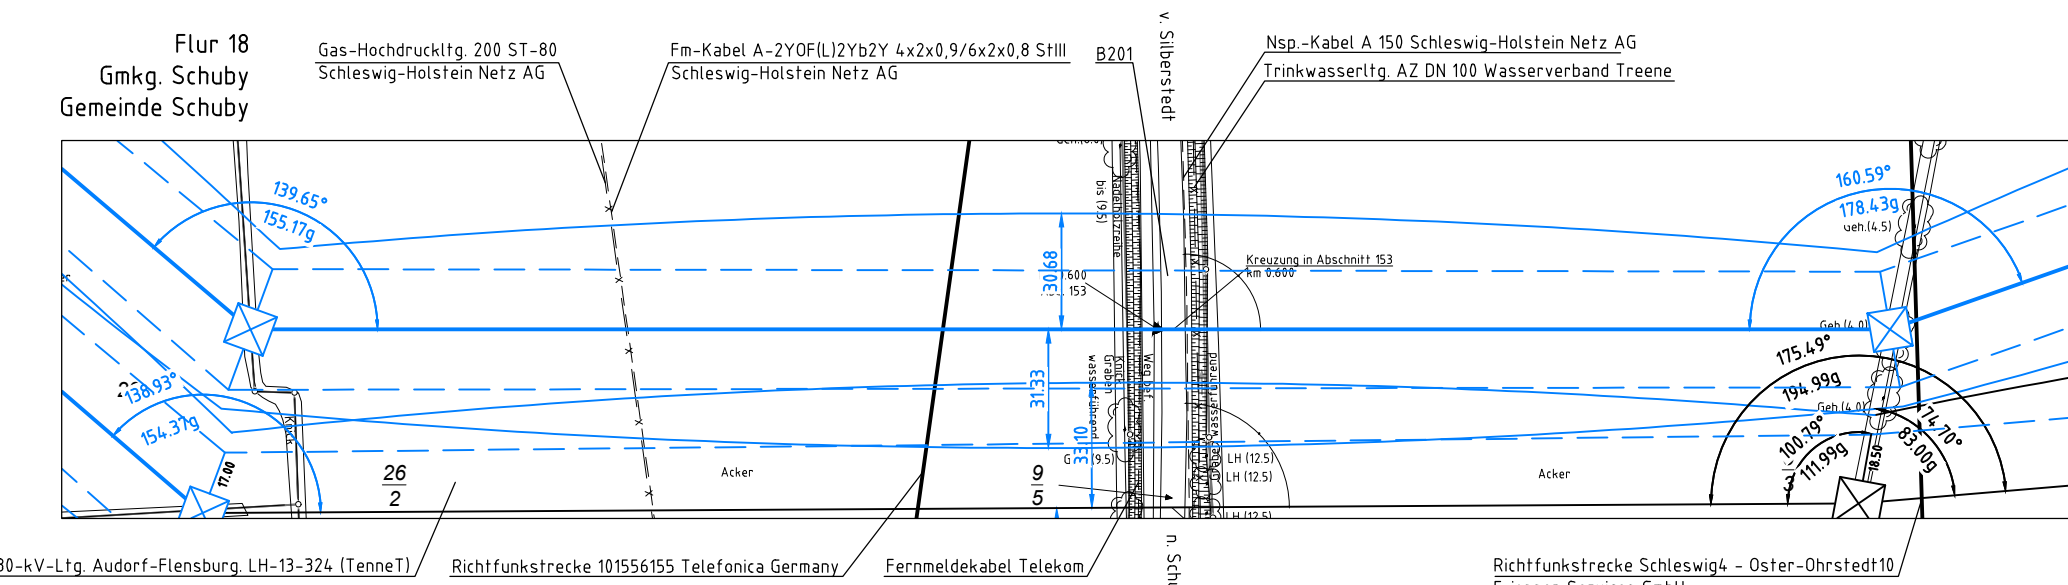


99b
WA140-39.00
DA/

-371.79-


ES/LWL mit Vogelschutzmarkern

8.1


Richtfunkstrecke

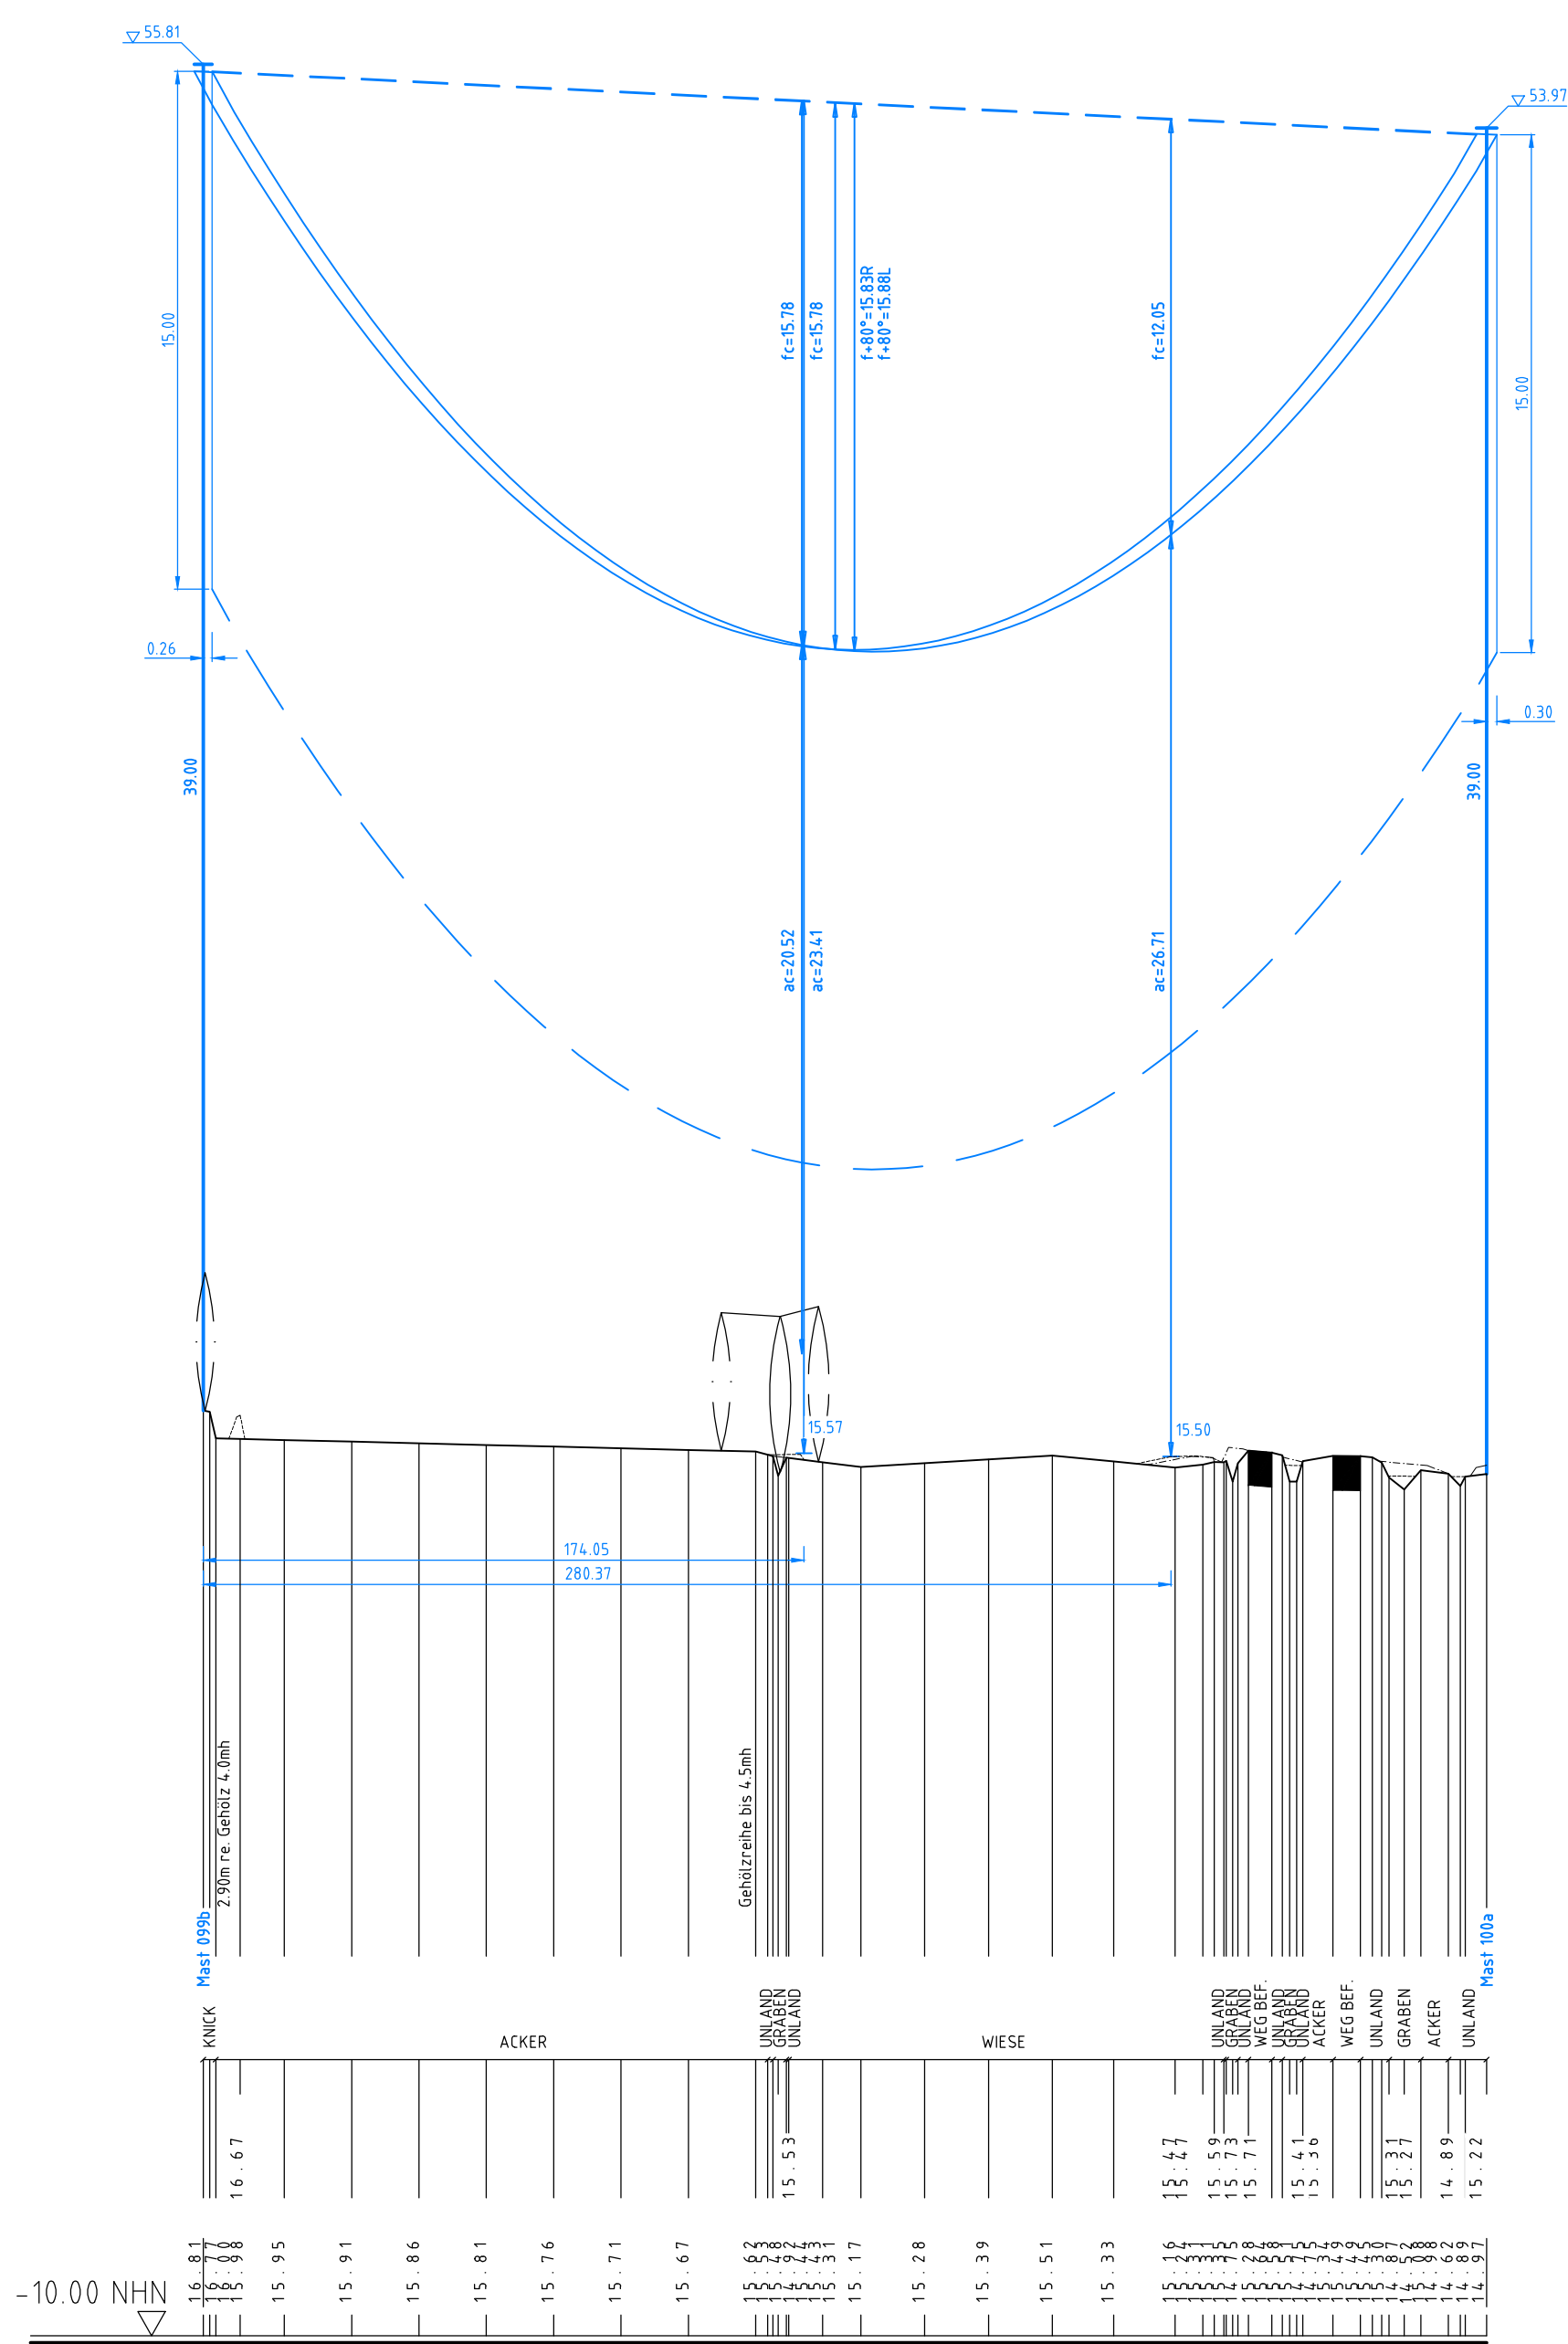

160.59°
178.43g

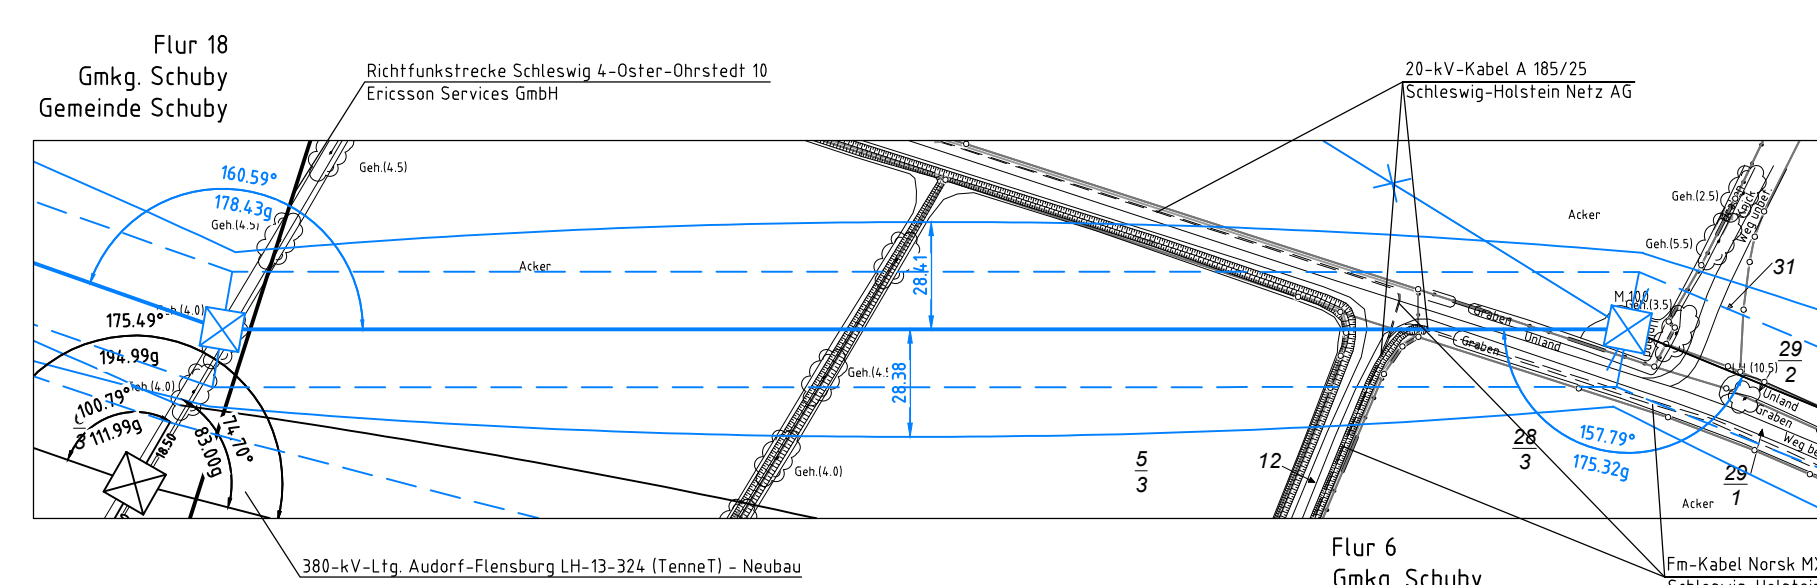

100a
WE140-39.00
DA/

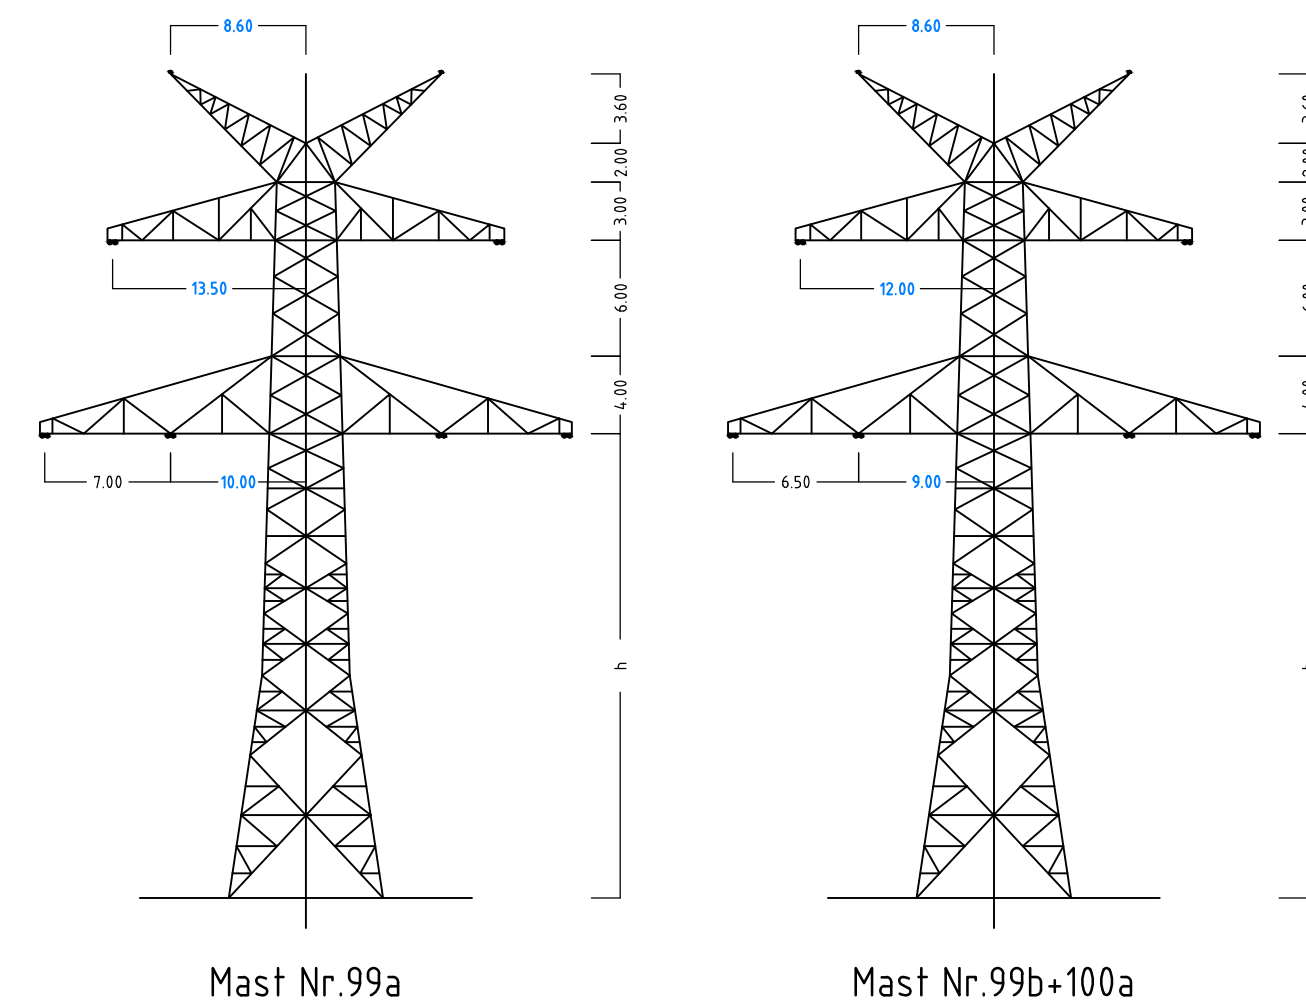

weiter siehe Blatt 41a

157.79°
175.32g

Anlage 6.1
Blatt 40a/65

Taking power further

380-kV-Ltg. Audorf - Flensburg Nr. 324

Längenprofil
DECKBLATT
Neuplanung

Mast Nr.99a - Mast Nr. 100a (380-kV-Ltg. Nr.305)

Maßstab

der Längen
der Höhen

1: 2000
1: 200

DIN VDE-Bestimmung

: DIN EN 50341-3-4, 01/2011 (Eiszone 2, Windzone 3)

Masttyp

: D-2-D-2015.3 ZES

Belegung

: 2x3x4 565-AL1/72-ST1A, MZS=46,0N/mm²

Leiterseil

: 2x 264-AL1/34-ST1A, dHgl. zu LS

Erdseil

: 380-kV, DA = 6,50m (3000N)

Luftkabel/sonstige Belegung

: 16,0 m rechts oder links aufgenommen

Kettenlänge

: 16,0 m rechts oder links aufgenommen

Seitliche Überhöhung

: 16,0 m rechts oder links aufgenommen

Planfeststellungsunterlage

Aufgestellt
Bayreuth
Tennet TSO GmbH

25.11.2016

i.V. Dr. [Signature]

i.A. Dr. [Signature]

Deutschland GmbH
Wolfsenstraße 29
D-88400 Überach
Lehrungsplanung

Maßstab
1: 2000

Einheit
Meter

01 1. Planänderung 23.11.2015

02 Uml. M99a-M100a 23.11.2016

gek. poka

Datum Name

23.11.2016 poka

Gepr. Ip

Norm DIN EN 50341-3-4, 01/2011

Fachbereich TL

Taking power further

Zust. Änderung Datum Name Urspr.