

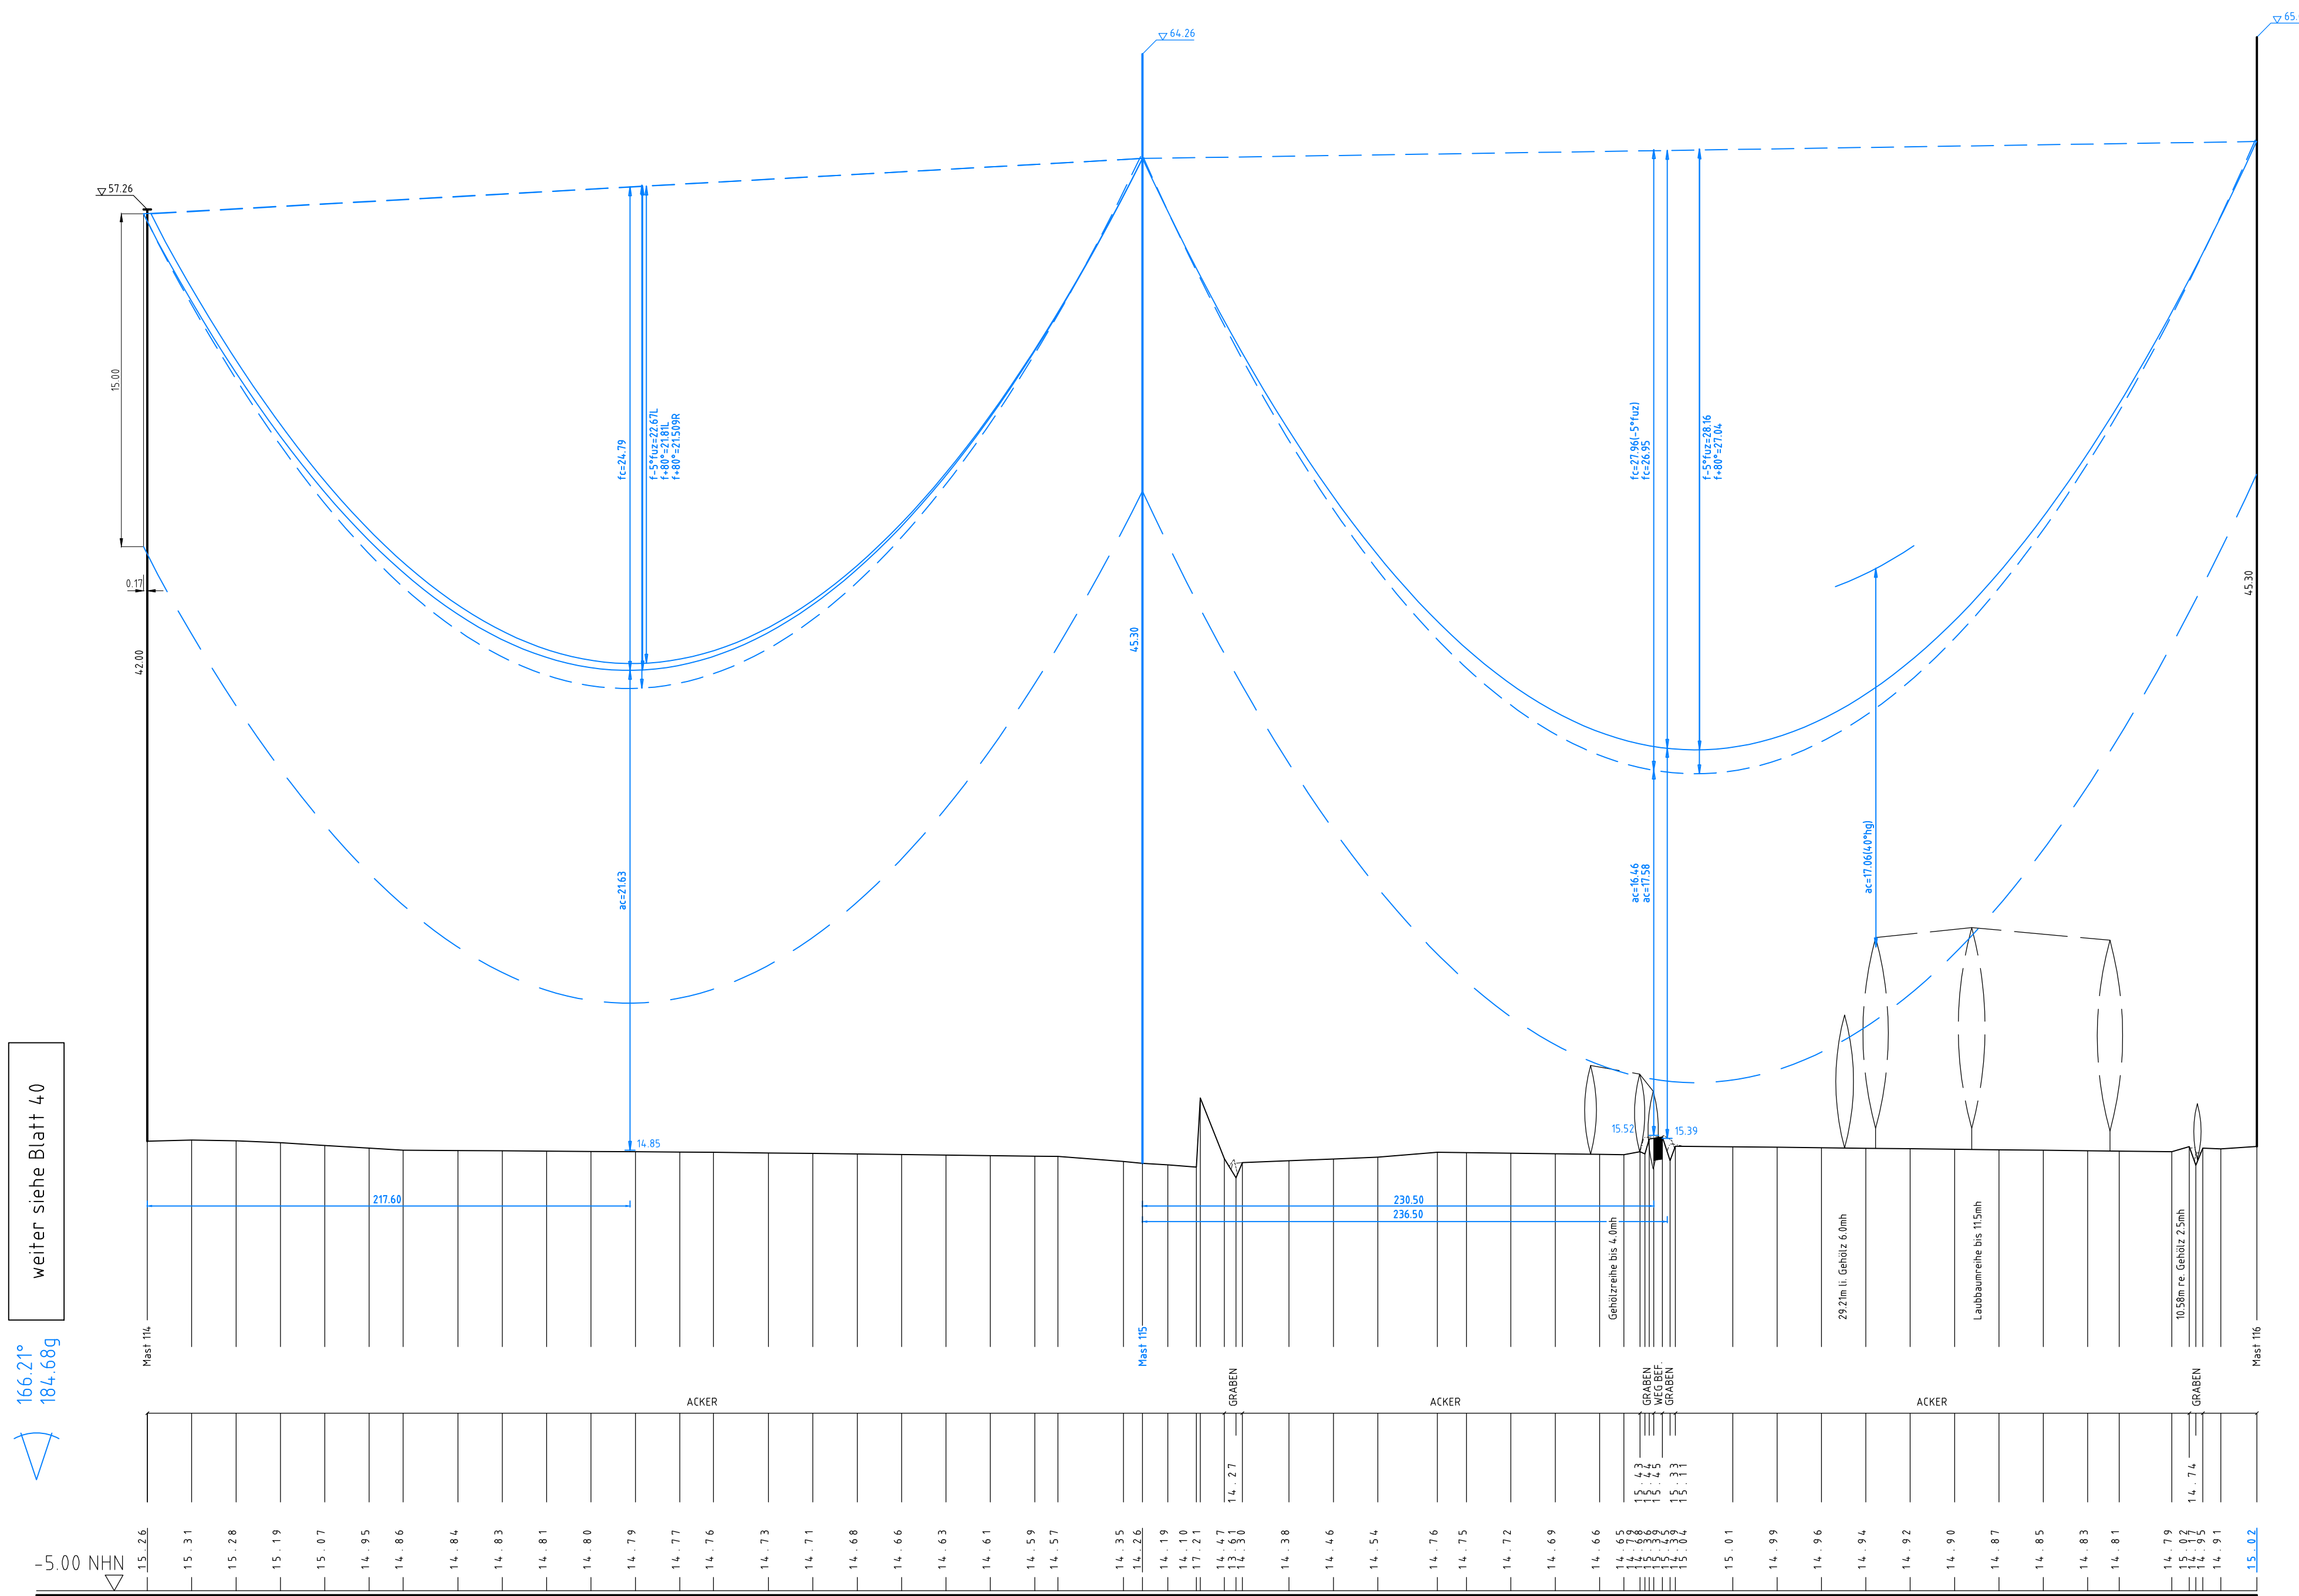
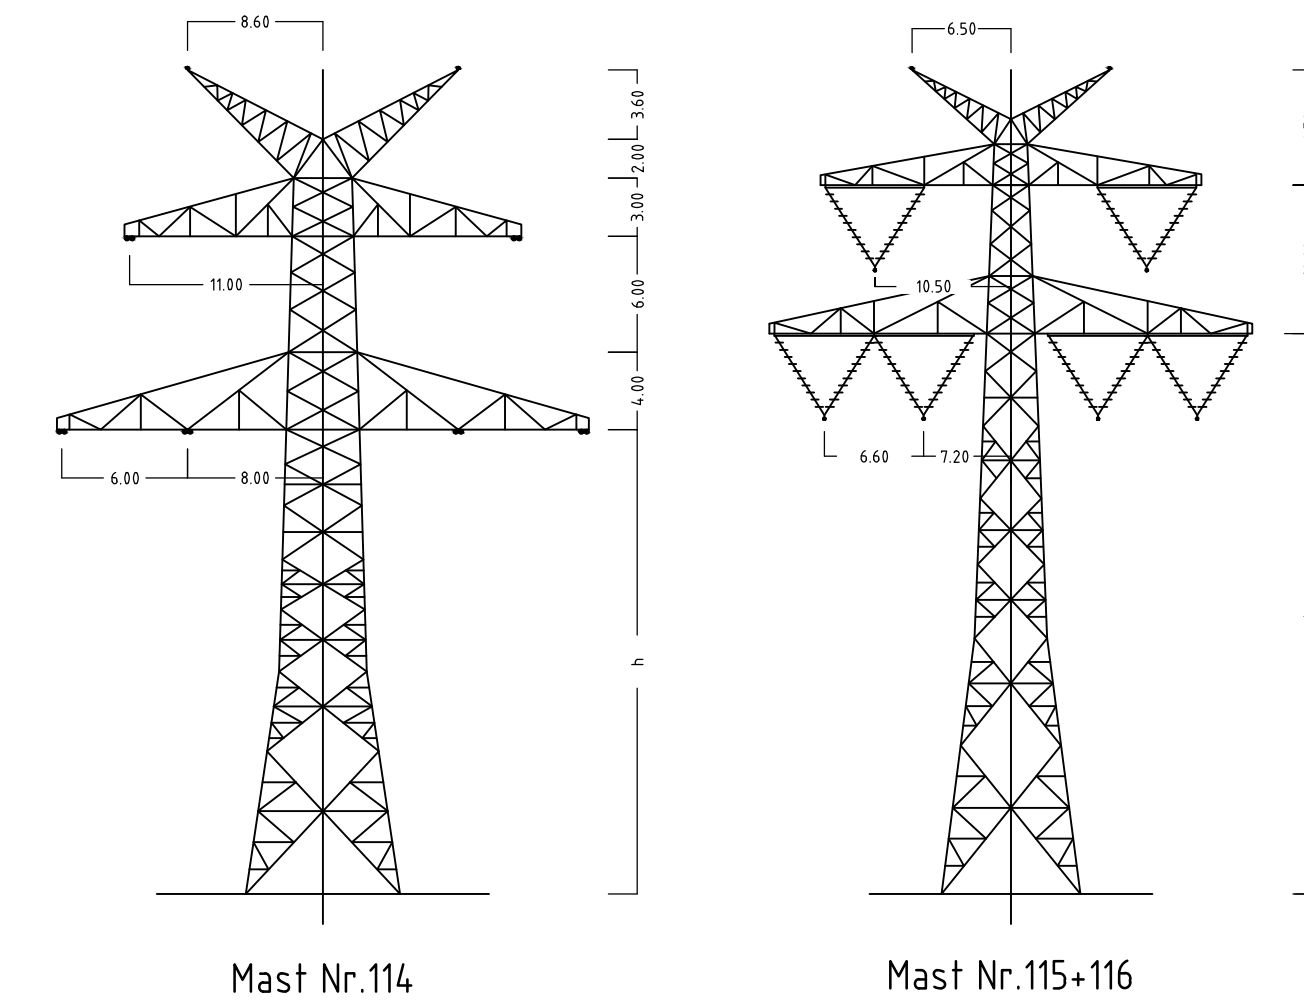


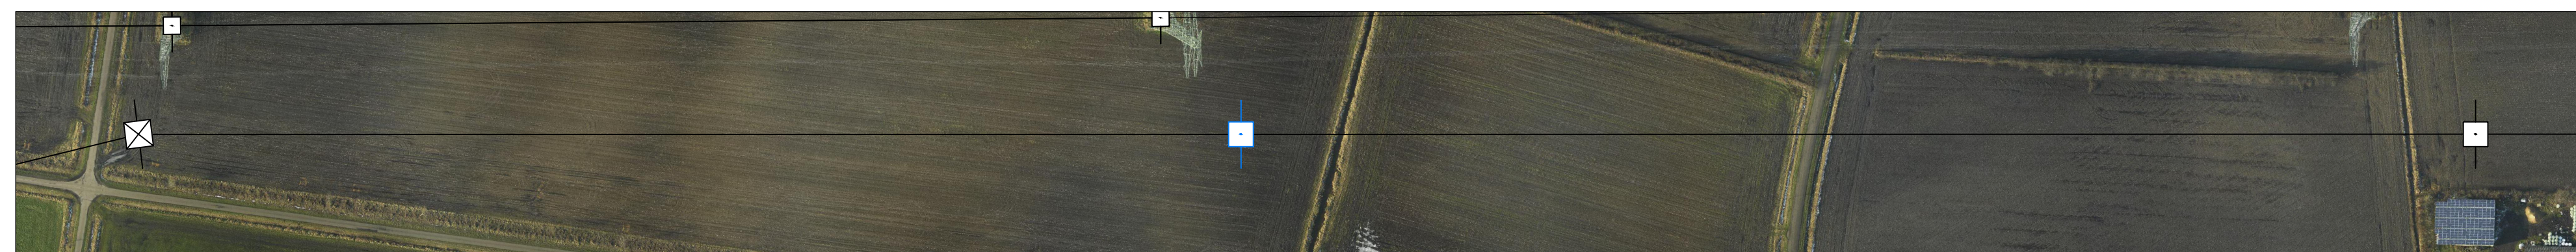

Flur 6  
Gmkg. Schuby  
einde Schuby

Flur 5  
Gmkg. Schuby  
Gemeinde Schuby

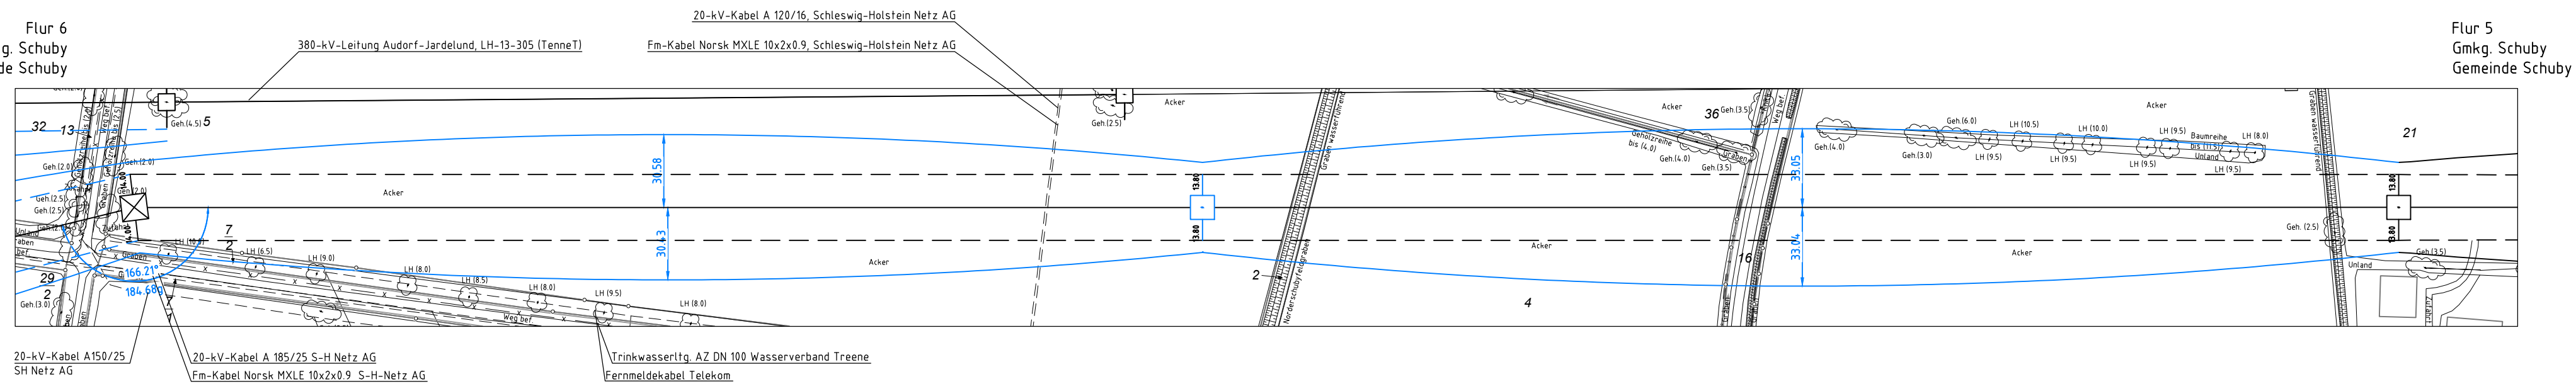

Anlage 6.1  
Blatt 41/65



380-kV-Ltg. Audorf - Flensburg Nr. 324

# Längenprofil DECKBLATT Neuplanung

Mast Nr.114 - Mast Nr. 116

Maßstab      der Längen      1 : 2000  
                  der Höhen      1 : 200

|                                  |                                                            |
|----------------------------------|------------------------------------------------------------|
| DIN VDE-Bestimmung               | : DIN EN 50361-3-4, 01/2011 (Eiszone 2, Windzone 3)        |
| Masttyp                          | : D-2-D-2015.3 ZES                                         |
| Beseilung                        |                                                            |
| Leiterseil                       | : 2x3x4 565-AL1/72-ST1A, MZ5+46,0N/mm <sup>2</sup>         |
| Erdsseil                         | :                                                          |
| Luftkabel/<br>sonstige Beseilung | : 2x LWL äquivalent zu 264-AL1/34-ST1A, dHgl. zu L5        |
| Kettlänge                        | : 380 +vV DA = 6,50m (3000N), VK = 4,70m (1850N)           |
| Seitliche Überhöhung             | : 13,9 m rechts — — — — — oder links — — — — — aufgenommen |

Planfeststellungsunterlage

|                                             |            |
|---------------------------------------------|------------|
| Aufgestellt<br>Bayreuth,<br>TenneT TSO GmbH | 25.11.2016 |
|---------------------------------------------|------------|

i.V. D. Jansen i.A. Dr. B. Jansen

|                        |                                                                            |                         |                   |
|------------------------|----------------------------------------------------------------------------|-------------------------|-------------------|
| <b>eqos</b><br>Energie | Deutschland GmbH<br>Wolfentalstraße 29<br>D-88400 Biberach<br>Leiherrplatz | Maßstab<br><br>1 : 2000 | Einheit<br><br>Me |
|------------------------|----------------------------------------------------------------------------|-------------------------|-------------------|

|    |                  |            |      |        |            |      |
|----|------------------|------------|------|--------|------------|------|
| 01 | 1. Planänderung  | 23.11.2015 | geka |        | Datum      | Na   |
| 02 | Umpl. M115, M116 | 21.11.2016 | geka | Bearb. | 21.11.2016 | poka |
|    |                  |            |      | Gepr.  | 23.11.2016 | lp   |

|  |  |  |  |                |                       |
|--|--|--|--|----------------|-----------------------|
|  |  |  |  | Norm           | DIN EN 50341-3-4: 01/ |
|  |  |  |  | Fachbereich TL |                       |



|      |          |       |      |         |
|------|----------|-------|------|---------|
| Zust | Änderung | Datum | Name | Ursach: |
|------|----------|-------|------|---------|