


90	-330.00-	091	-330.08-	092	-383.96-	093
WA160-42.00		T1-41.00		T1-41.00		T1-41.00
/DA	ES/LWL mit Vogelschutzmarkern	/VK	ES/LWL mit Vogelschutzmarkern	VK	ES/LWL mit Vogelschutzmarkern	VK

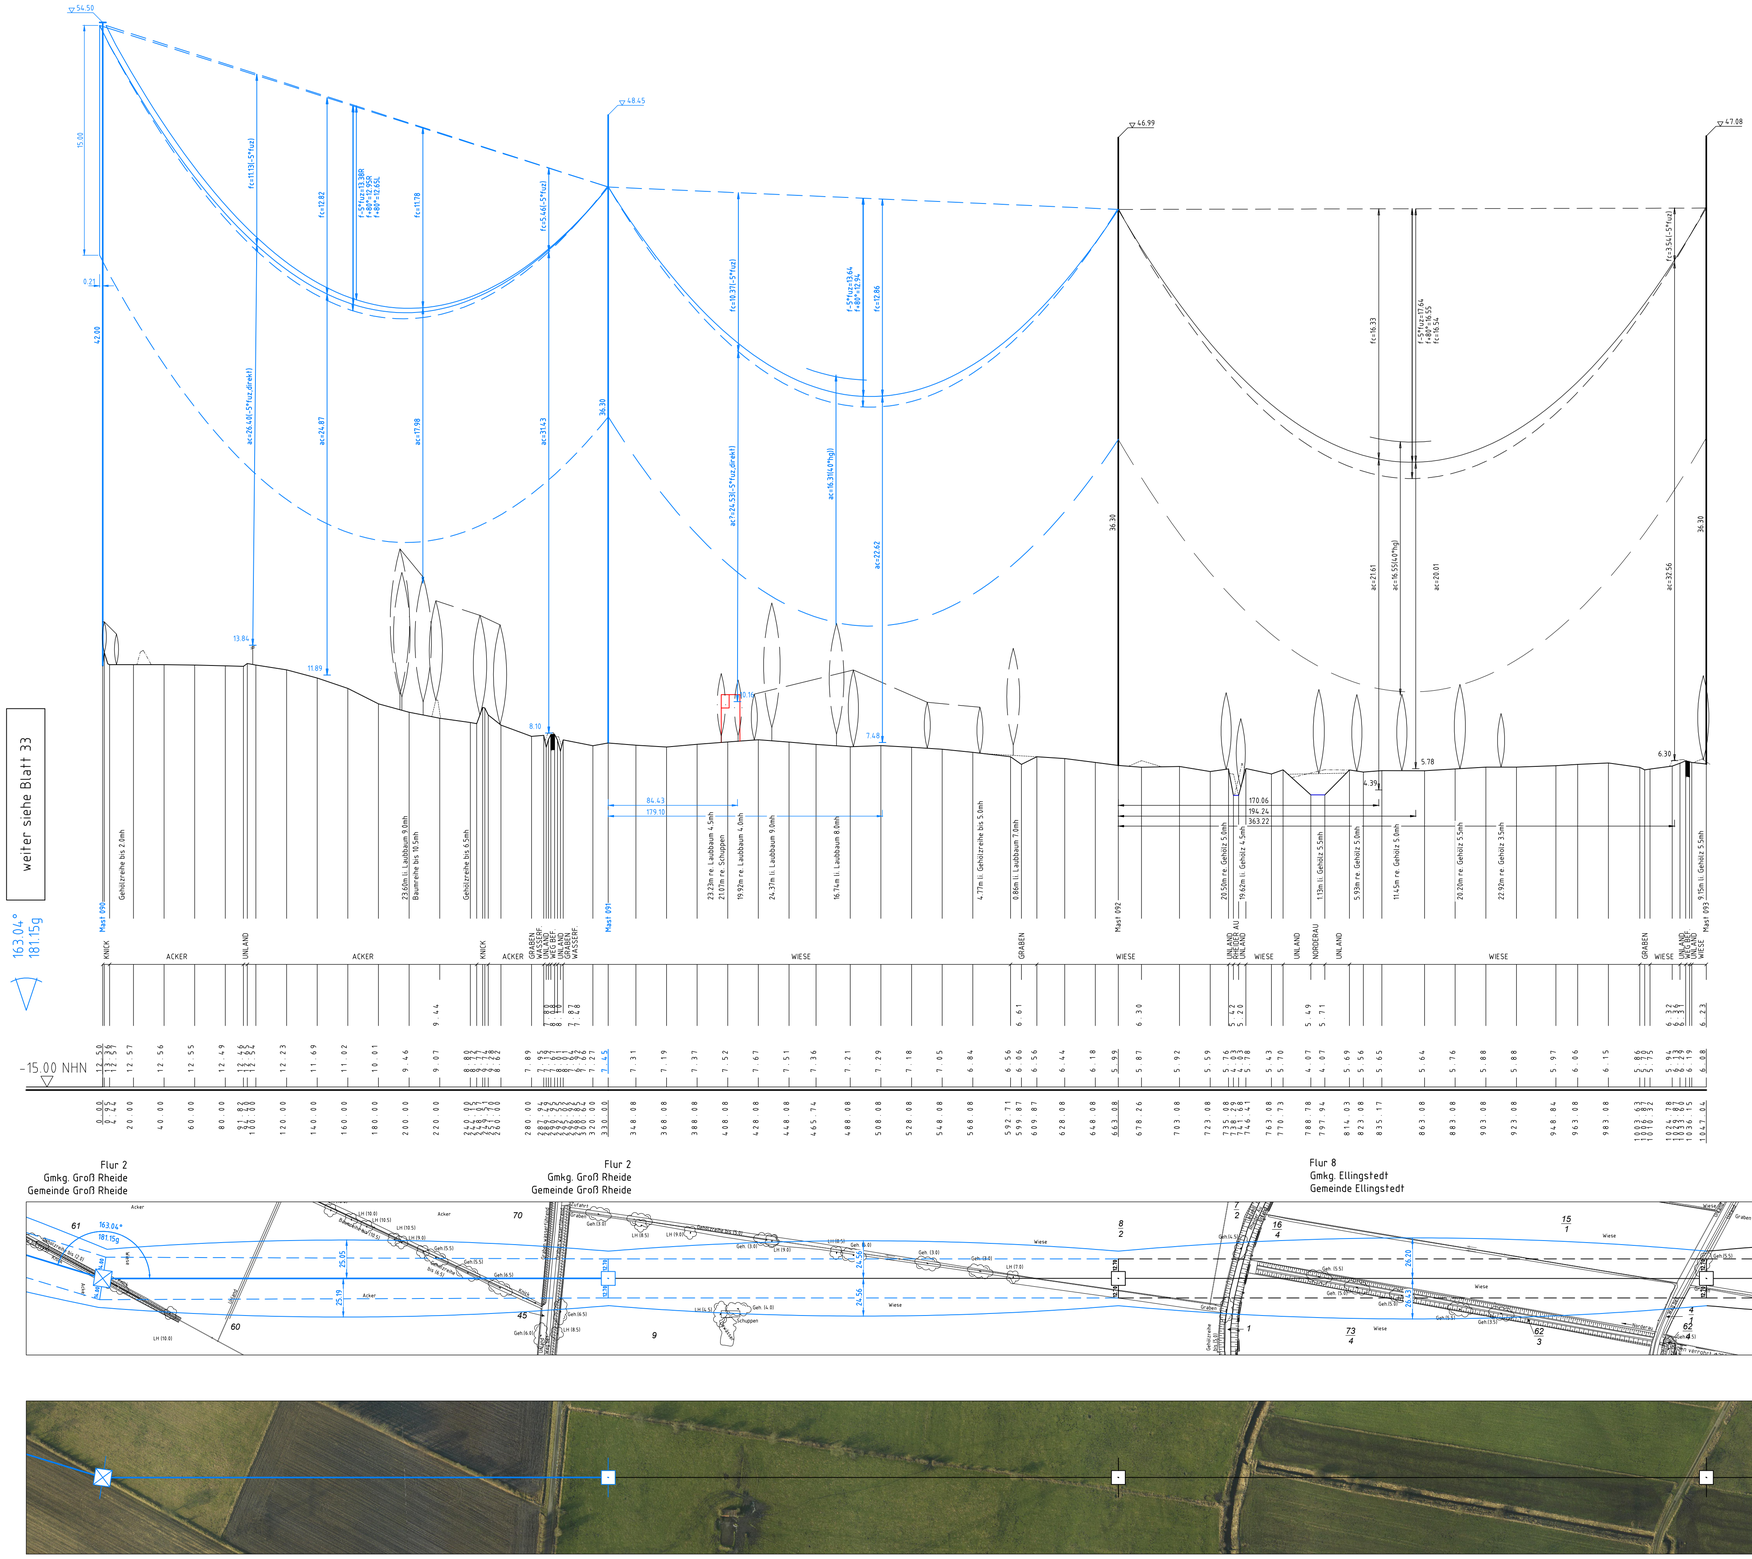

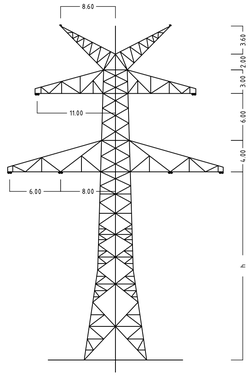

Mast Nr.90

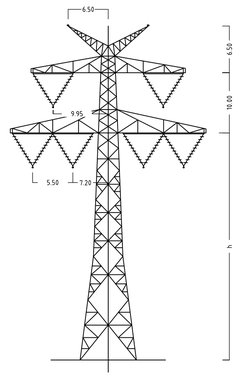

Mast Nr.91-93

Anlage 6.1
Blatt 33a/65

TenneT Taking power further

380-kV-Ltg. Audorf - Flensburg Nr. 324

Längenprofil

DECKBLATT

Neuplanung

Mast Nr.90 - Mast Nr. 93

Maßstab der Längen 1: 2000
der Höhen 1: 200

DIN VDE-Bestimmung	:	DIN EN 50341-3-4: 01/2011 (Eiszone 2, Windzone 3)
Masttyp	:	D-2-D-2015.3 2ES
Beseilung		
Leiterseil	:	2x3x4 565-AL1/72-ST1A, MZS=46,0N/mm²
Erdseil	:	
Luftkabel/ sonstige Belegung	:	2x LWL äquivalent zu 264-AL1/34-ST1A, dhgl. zu LS
Kettenlänge	:	380-kV: DA = 6.50m (3000N)
Seitliche Überhöhung	:	15.2 m rechts -·-·-·- oder links ——— aufgenommen

Planfeststellungsunterlage

Aufgestellt
Bayreuth, 07.07.2017
TenneT TSO GmbH

i.V. i.A. Dr.

eqos Energie
Deutschland GmbH
Wolfentalstraße 29
D-88400 Biberach
Leitungsplanung

Maßstab 1 : 2000
Einheit Meter

					Datum	Name
01	1. Planänderung	23.11.2015	geka	Bearb.	03.07.2017	geka
02	2. Planänderung	21.11.2016	geka	Gepr.	05.07.2017	poka
03	Umpl. M090, M091	03.07.2017	geka	Norm	DIN EN 50341-3-4: 01/2011	
				Fachbereich TL		

Zust. Änderung Datum Name Urspr.:

TenneT Taking power further