
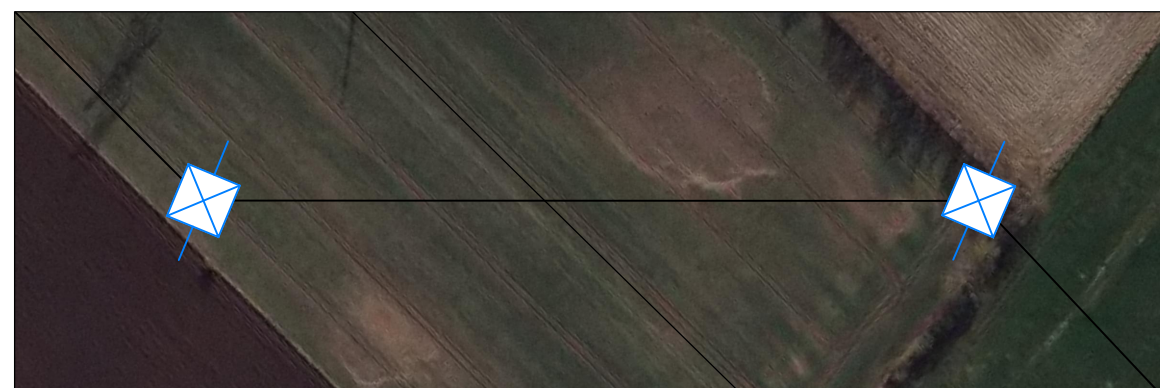


1.1 6.4 8.1

Richtfunkstrecke

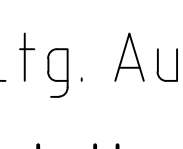

 Tennet Taking power further	
380-kV-Ltg. Aurdorf - Flensburg Nr. 324	
Längenprofil DECKBLATT Neuplanung	
Mast Nr.119 - Mast Nr. 122	
Maßstab	der Längen: 1 : 200 der Höhen: 1 : 200
DIN VDE-Bestimmung : <u>DIN EN 50341-3-4, 01/2011 (Ersatznorm 2, Windzone 3)</u>	
Masttyp	<u>D-2-D-2076 3 265</u>
Beseilung	<u>2x3x4 565-AL1/72-ST1A, M25+46,0N/mm² (M122-M122)</u>
Leiterseil	<u>2x3x4 565-AL1/72-ST1A, M25+46,0N/mm² (M122-M122)</u>
Erdseil	:
Luftkabel/ sonstige Belegung	<u>3 x LWL äquivalent zu 284-AL1/34-ST1A, dthl. zu LS</u>
Kettenlänge	<u>380-kV, DA, s. 6.50m (VKE), VKK s. 4.78m (H850)</u>
Seitliche Überhöhung	<u>0,7 m rechts ----- oder links ----- aufgenommen</u>

Planfeststellungsunterlage	
Aufgestellt: Bayreuth, TenneT TSO GmbH	25.11.2016
LV-D. <i>Beck</i> 	I.A. Dr. <i>Beck</i> (Geneh)
Der/Land-Gepl. Auftragnehmer ist die G. 000000 Markung Längeneinrichtung	Maßstab 1 : 2000 Meter
01 1 Planänderung 23.11.2016 gek. Datum Name 02 1. Aufl. mit H85 23.11.2016 gek. Datum Name 03 1. Aufl. mit H85 23.11.2016 gek. Datum Name	01 gek. Datum Name 02 gek. Datum Name 03 gek. Datum Name
Name <u>DN EN 50341-3-4, 01/2011</u> Fachbereich TL	
	
Zugl.	Anzeichen
Datum	Name