


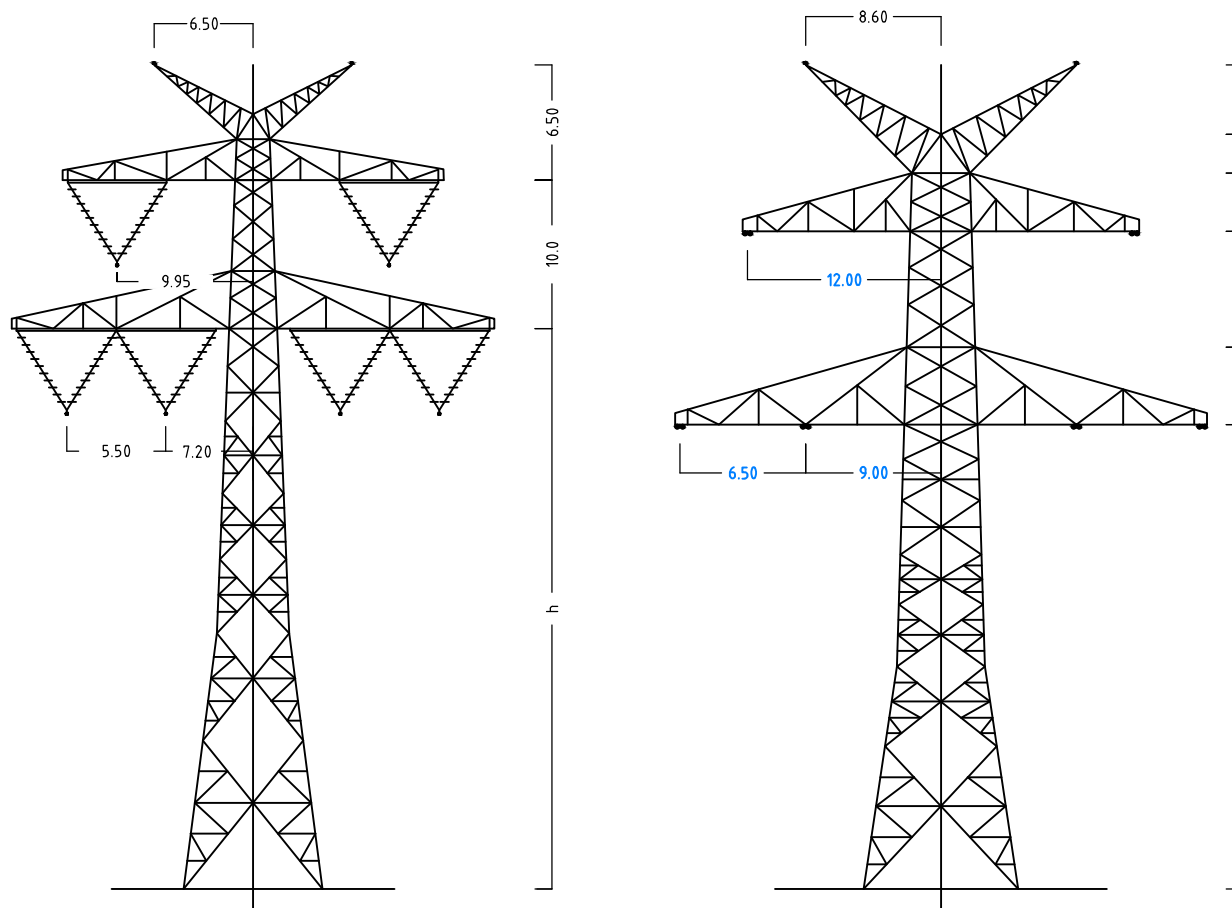

Mast Nr.123

Mast Nr.125

I.V. <i>D. Br.</i>		I.A. <i>Dr. Br.</i>	
 Deutschland GmbH Industriestraße 29 D-88400 Biberach Leistungsplanung		Maßstab 1 : 2000	Einheit Meter
01/	1. Planänderung	23.11.2015	geke
02/	Ukt. M022-M025	21.11.2016	geke
		Datum	Name
		Bearb.	21.11.2016
		Gepr.	21.11.2016
		Norm	DIN EN 50361-3-4: 01/2011
		Fachbereich TL	
		 Taking power further	
Zust.	Änderung	Datum	Name
		Urspr.:	