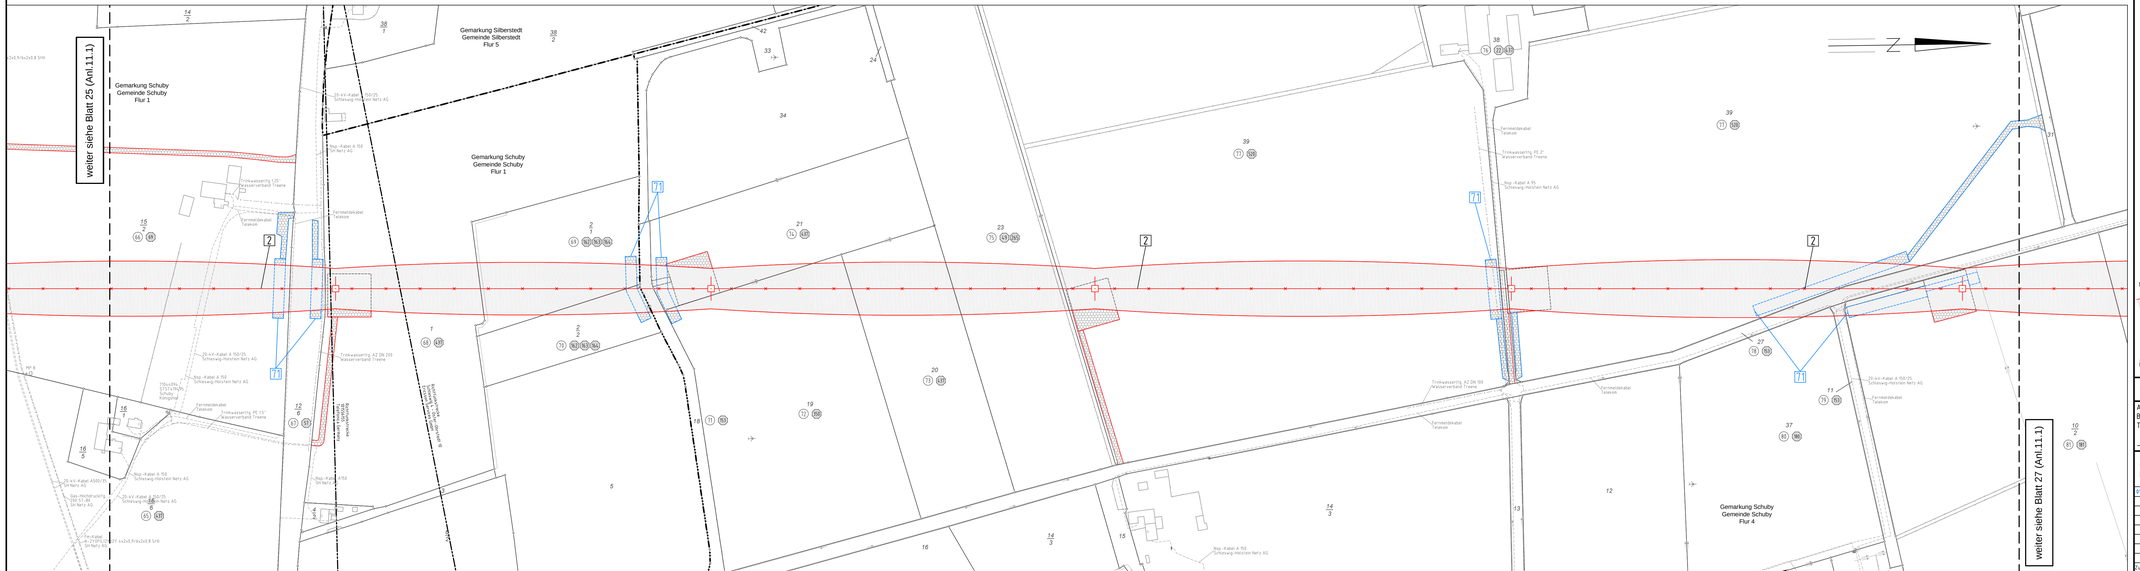


Anlage 11.1
Blatt 26/49

220-kV-Leitung Audorf - Flensburg Nr. 205

Rückbaumaßnahmen

Mast Nr. 104 - Mast Nr. 108

DECKBLATT

7 Rückbau der 220-kV-Leitung Audorf-Flensburg, LH-13-205
Rückbau von Mast bis Mast

Legende:

1 WA160-24.00 Mastfyp

2 T1-26.00 Mastnummer

Rückbau 220-kV-Leitung

Kompensationsfläche

Schutzbereich (dinglich gesichert)

Schutzbereichsbegrenzung

Grenzen:

- Eigentümerschlüsselnr.
- Grundstücksordnungsnr.
- 99 Flurstücksnummer
- Abspannmast
- Tragmast
- Kreis
- Stadt/Gem.
- Gemarkung
- Flur
- Flurstück
- Grenze des Planfeststellungsverfahrens

Rechtserwerb Rückbau:

- Dauerhafte Flächeninanspruchnahme durch Neubau 380-/110-kV-Ltg.
- Bauzeitliche Flächeninanspruchnahme Neubau 380-/110-kV-Ltg.
- Bestehende "dingliche Sicherung" 220-/110-kV-Ltg. (entfällt)
- Bauzeitliche Flächeninanspruchnahme Rückbau 220-/110-kV-Ltg.
- Bestehende "dingliche Sicherung" 220-/110-kV-Ltg. dauerhafte Flächeninanspruchnahme durch Neubau oder Kompensation

Planfeststellungsunterlage

Aufgestellt
Bayreuth,
Tennet TSO GmbH

04.12.2015

i.V. i.A. Dr.

						Maßstab	Einheit
						1: 2000	Meter
01	Vorgl. Ltg. Nr.324	23.11.2015	peka			Datum	Name
	Schutzgerüst anp.	23.11.2015	peka			Bearb.	23.11.2015 peka
						Gepr.	01.12.2015 Iprwe
						Norm.	DIN EN 50341-1-3-4: 01/2011
						Fachbereich TL	
Zust.	Änderung	Datum	Name	Urspr.			

eqos Energie — Deutschland GmbH, Lilienthalstraße 29, D-85737 Ismaning, Geschäftsführung

TenneT — Taking power further