

139
T1-41.00
VK

Richtfunkstrecke




weiter siehe Blatt 50



Mast Nr.138+139

Anlage 6.1
Blatt 49/65

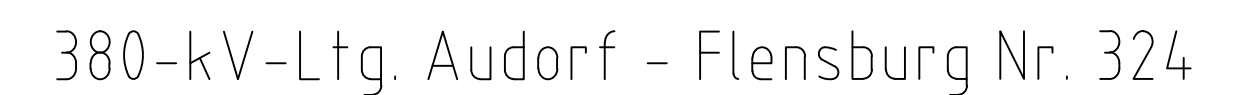

Längenprofil DECKBLATT Neuplanung

Mast Nr.137 – Mast Nr. 139

Maßstab der Längen 1: 2000
 der Höhen 1: 200

DIN VDE-Bestimmung	: DIN EN 50361-3-4, 01/2011 (Eiszone 2, Windzone 3)
Masttyp	: D-2-D-2015.3 ZES
Beseilung	
Leiterseil	: 2x3x4 565-AL1/72-ST1A, MZ5+46,0N/mm ²
Erdsseil	:
Luftkabel/ sonstige Beseilung	: 2x LWL äquivalent zu 264-AL1/34-ST1A, dthgl. zu L5
Kettlänge	: 380 +vV DA = 6,50m (3000N), VK = 4,70m (1850N)
Seitliche Überhöhung	: 15,3 m rechts ☐ oder links ☐ aufgenommen

Planfeststellungsunterlage

Aufgestellt	25.11.2016
Rayreuth	

25.11.2016

i.v. *D. Jansen*

i.A. Dr. 

eqos Energie	Deutschland GmbH Wolfentalstraße 29 D-88400 Biberach Leitung:planung	Maßstab 1 : 2000	Einheit Meter
------------------------	---	---------------------	------------------

Maßstab	Einheit
1 : 2000	Me

01	1. Planänderung	23.11.2015	geka		Datum	Name
02	Umpl. M137, M138	21.11.2016	geka	Bearb.	21.11.2016	poka
				Gepr.	23.11.2016	lp

		Datum	Na
Bearb.	21.11.2016	poka	
Gepr.	23.11.2016	lp	

Norm	DIN EN 50341-3-4: 01/2011	
Fachbereich TL		
 Tennet Taking power further		

Zust.	Änderung	Datum	Name	Urspr.:
-------	----------	-------	------	---------

