Anlage 11.1
Blatt 29/49

220-kV-Leitung Audorf - Flensburg Nr. 205

Rückbaumaßnahmen

Mast Nr. 115 - Mast Nr. 119

DECKBLATT

1 Errichtung der 380-kV-Leitung Audorf-Flensburg/Handewitt, LH-13-324
Portal-Portal; 110-kV-Mitnahme Nr.102 M05-M17; 110-kV-Mitnahme Nr.102 M26-M63

2 Rückbau der 220-kV-Leitung Audorf-Flensburg, LH-13-205
Rückbau von M22 bis Portal

Legende:

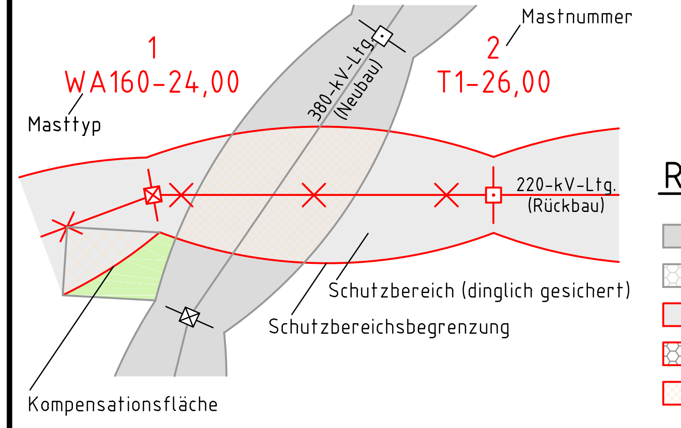

①	Eigentümerschlüsselnr.
⑤	Grundstücksordnungsnr.
99	Flurstücksnummer
☒	Abspannmast
⊡	Tragmast

Grenzen:

Kreis	— — · —
Stadt/Gem.	— · — · —
Gemarkung	— ·· — ·· —
Flur	— ··· —
Flurstück	——
Grenze des Planfeststellungsverfahrens	■ ■ ■ ■

Rechtserwerb Rückbau:

▨	Dauerhafte Flächeninanspruchnahme durch Neubau 380-/110-kV-Ltg.
▨	Bauzeitliche Flächeninanspruchnahme Neubau 380-/110-kV-Ltg.
🟥	Bestehende "dingliche Sicherung" 220-/110-kV-Ltg (entfällt)
▨	Bauzeitliche Flächeninanspruchnahme Rückbau 220-/110-kV-Ltg.
🟥	Bestehende "dingliche Sicherung" 220-/110-kV-Ltg. dauerhafte Flächeninanspruchnahme durch Neubau oder Kompensation

Planfeststellungsunterlage

Aufgestellt
Bayreuth,
TenneT TSO GmbH

04.12.2015

i.V.

i.A. Dr.

eqos Energie
Deutschland GmbH
Wolfentalstraße 29
D-88400 Biberach
Leitungsplanung

Maßstab 1 : 2000

Einheit Meter

Zust.	Änderung	Datum	Name		Datum	Name
01	Umpl. Ltg. Nr.324	23.11.2015	poka			
	Schutzgerüst erg.	23.11.2015	poka	Bearb.	23.11.2015	poka
				Gepr.	01.12.2015	lp/neal
				Norm	DIN EN 50341-3-4: 01/2011	
				Fachbereich TL		
				Urspr.:		