

162		163		164		165		166
WE120-48.00	-340.00-	T1-44.00	-326.00-	T1-44.00	-340-93-	T2-47.00	-468.60-	WA140-39.00
/DA	ES/LWL mit Vogelschutzmarkern	VK	ES/LWL mit Vogelschutzmarkern	VK	ES/LWL mit Vogelschutzmarkern	VK	ES/LWL mit Vogelschutzmarkern	DA/

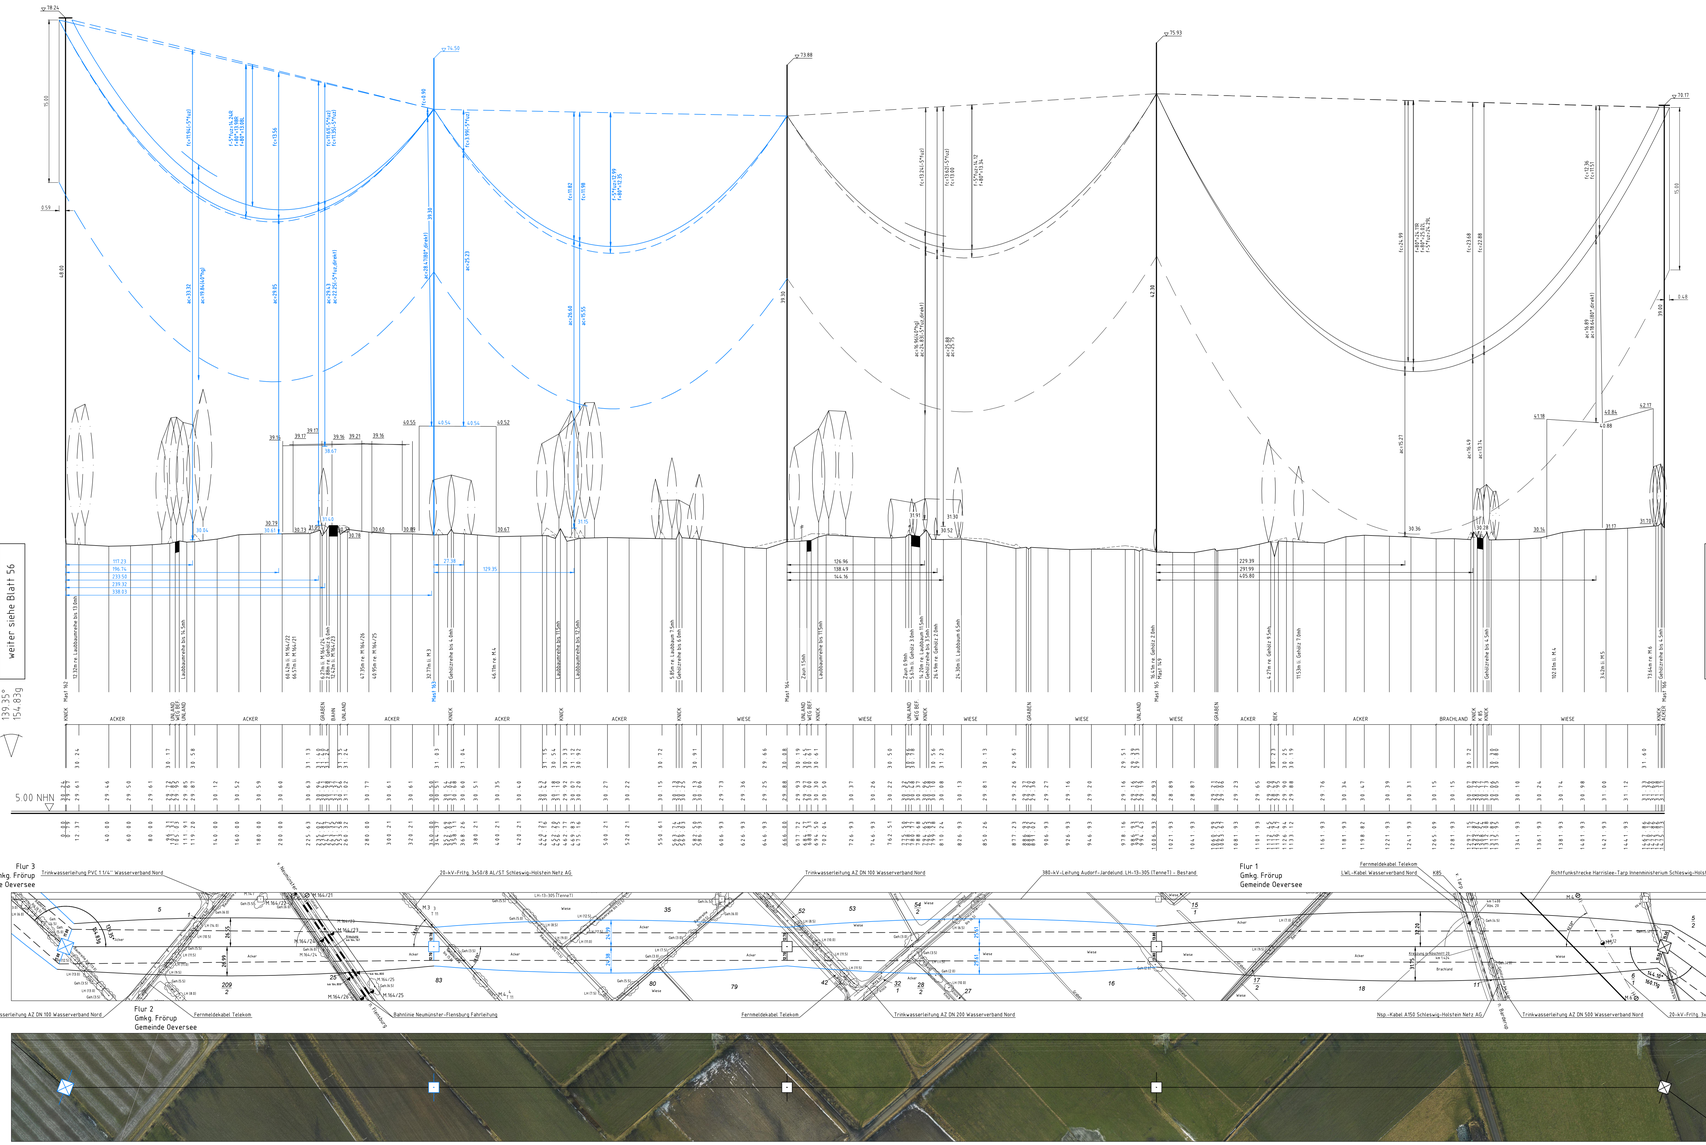

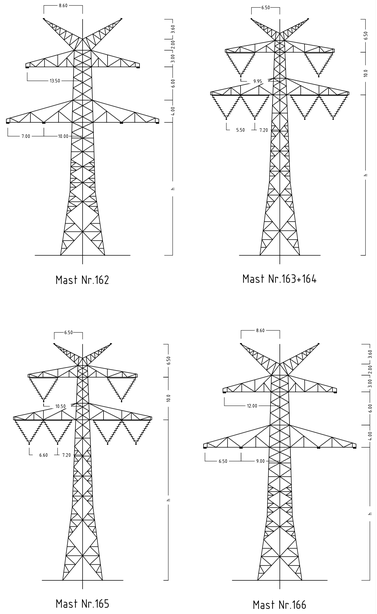

Anlage 6.1
Blatt 57/65

TenneT
Taking power further

380-kV-Ltg. Audorf – Flensburg Nr. 324

Längenprofil

DECKBLATT

Neuplanung

Mast Nr.162 – Mast Nr. 166

Maßstab der Längen 1 : 2000
der Höhen 1 : 200

DIN VDE-Bestimmung	:	DIN EN 50341-3-4; 01/2011 (Eszone 2, Windzone 3)
Masttyp	:	D-2-D-20Y5.3 ZE5
Beseilung Leiterseil	:	2x3x4 565-AL1/72-ST1A, M25+46,0N/mm²
Erdseil	:	
Luftkabel/ sonstige Belegung	:	2x LWL äquivalent zu 264-AL1/34-ST1A, dhgl. zu LS
Kettenlänge	:	380-kV; DA = 6.50m (3000N), VK = 4.70m (1950N)
Seitliche Überhöhung	:	16.0 m rechts — — — — oder links — — — — aufgenommen

Planfeststellungsunterlage

Aufgestellt
Bayreuth, 25.11.2016
Tennet TSO GmbH
i.V. i.A. Dr.

				Maßstab	Einheit
				1: 2000	Meter
01	1. Planänderung	23.11.2015	peka	Datum	Name
02	Impl. M163	21.11.2016	peka	Bearb.	21.11.2016 peka
	M163 Mastfuß gek.	21.11.2016	peka	Gepr.	23.11.2016 lp
				Norm.	DIN EN 50341-3-4; 01/2011
				Fachbereich TL	

eqos Energie — Deutschland GmbH, Hohenzollernstraße 29, D-80801 München, Lehrgangsleitung

Zust.	Änderung	Datum	Name	Urspr.