


◀ A20 Richtung Bad Segeberg

A20 Richtung Elbquerung ▶

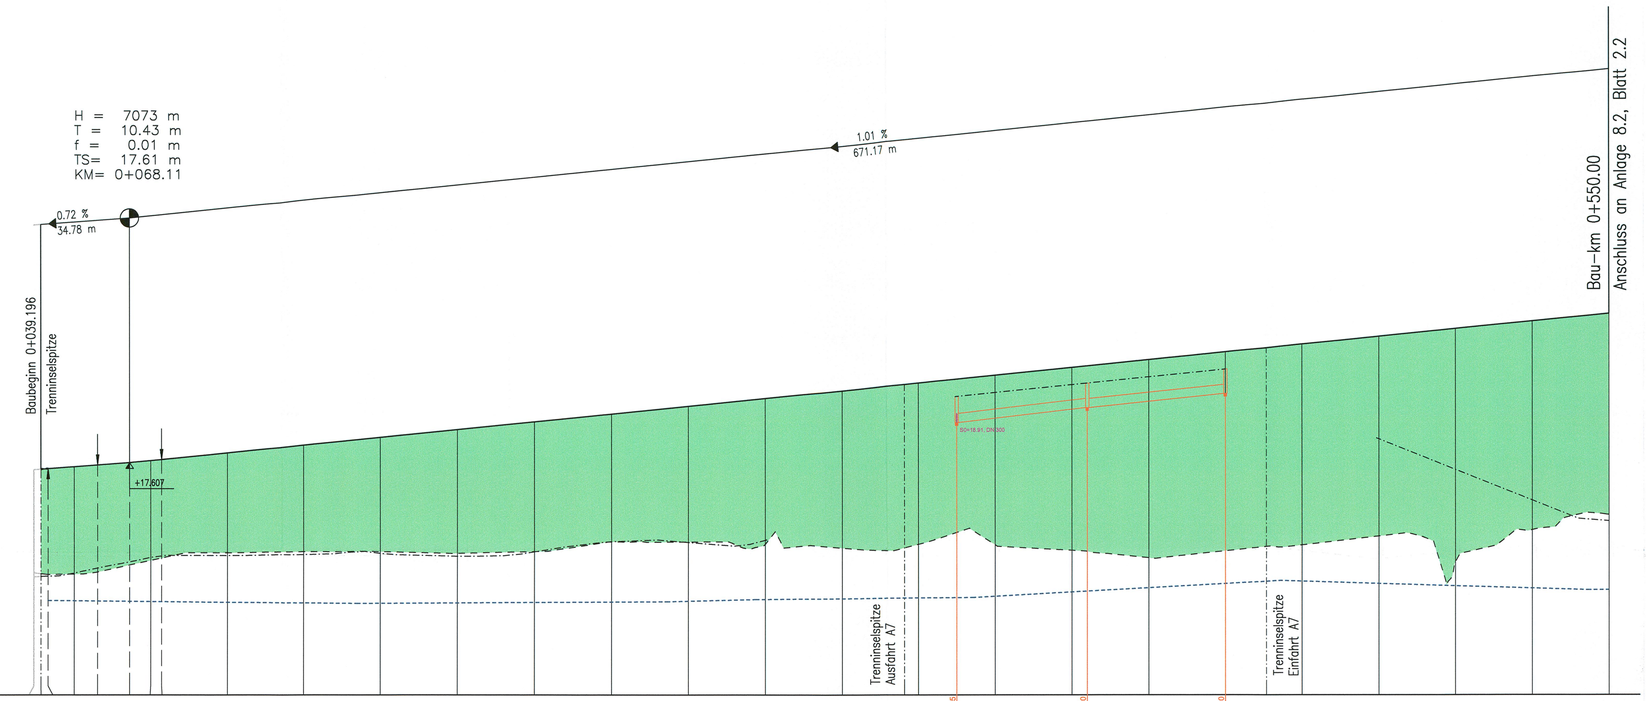

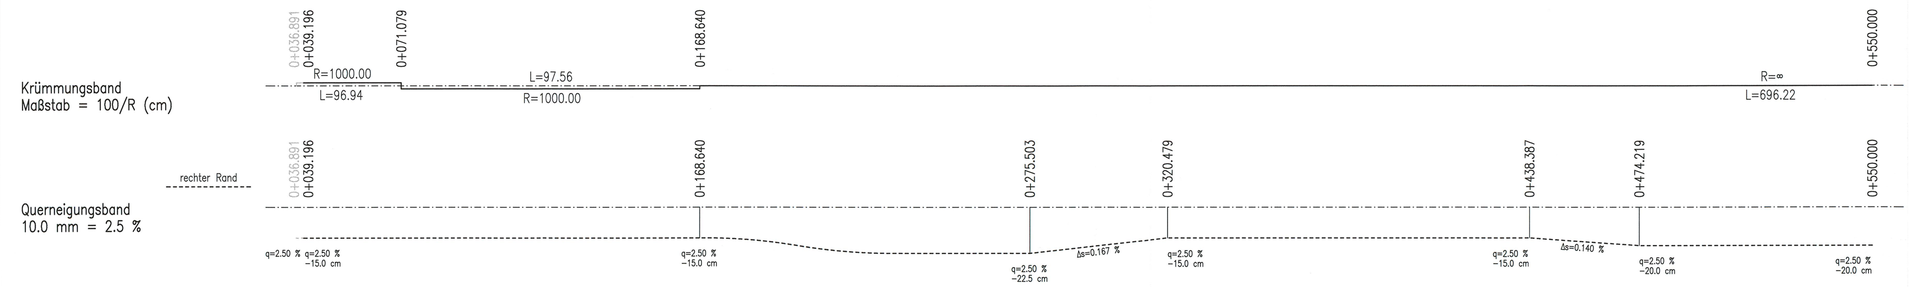

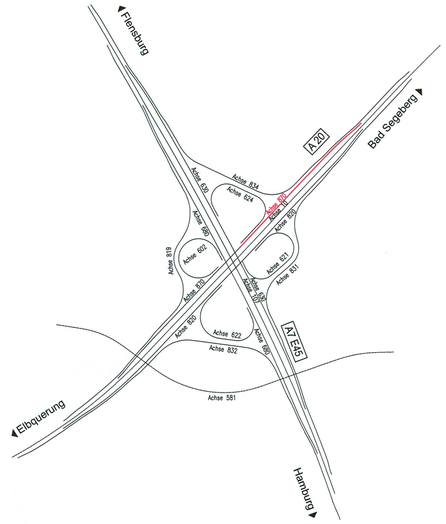

Zeichenerklärung

H = 2000 m
+1.356 % 208.00 m
+1.589 % 152.00 m

Neigungsbrechpunkt mit Angaben über Gefälle (−) und Steigung (+) in Prozent, Länge der Gefälle- bzw. Steigungsstrecke und Halbmesser

Gradientenhochpunkt
Gradiententiefpunkt
Ausrundungsanfang/-ende
Abtrag
Auftrag
Grundwasserstand
Sohle Mulde rechts
Entwässerungsleitung linke Schulter
Entwässerungsleitung rechte Schulter
Sohle Mulde links

Nr.	Art der Änderung	Datum	Name

JBG Gauff Ingenieure
H. P. Gauff Ingenieure GmbH & Co. KG - JBG -
Leopoldstraße 38 38100 Braunschweig
Tel. 0531/2392766 Fax 0531/2392768

	Datum	Name
bearbeitet	06/2009	Selle
gezeichnet	06/2009	Lindt
geprüft	06/2009	Schnabel

Landesbetrieb Straßenbau und Verkehr Schleswig-Holstein

Straße: A 20 von NK 2125026 - 0,900 km nach NK 2125026 +1,000 km

Nächster Ort: Bad Bramstedt, Lentföhrden Betr.-km:

Unterlage Nr. / Blatt Nr. / Reg. Nr.

	Datum	Zeichen
bearbeitet	-----	------
gezeichnet	-----	------
geprüft	08/2009	gez. Baumbach

Neubau A20
Nord-West-Umfahrung Hamburg

Teil B
Autobahnkreuz A20 / A7

Bau-km: 14+200 bis 16+100

Höhenplan AK A20 / A7

Verteilerfahrbahn A20 Elbquerung
Bau-km 0+039.196 - Bau-km 0+550.000
Achse 870
Maßstab: 1 : 1000 / 100

Aufgestellt:
Landesbetrieb Straßenbau und Verkehr Schleswig - Holstein Niederlassung Itzehoe

Itzehoe, den 29.06.2009 gez. Kohlsaat

Planfeststellungsunterlage

vom: 29.06.2009
Anlage: 8.2
Blatt: 2.1

Festgestellt mit Beschluss
vom 27.04.2017
Az.: 405 - 553.32-A20 - 01/11
Dieser festgestellte Plan ist Bestandteil des vorbezeichneten Beschlusses. Für die Angabe der Rechtsgrundlagen und deren Fundstellen wird auf den Planfeststellungsbeschluss verwiesen.
Kiel, den 27.04.2017
Landesbetrieb Straßenbau und Verkehr Schleswig-Holstein
-Planfeststellungsbehörde-
gez. Quirmbach

Grundplan hergestellt: | Ergänzungen: