


168
WA120-42.00
DA/

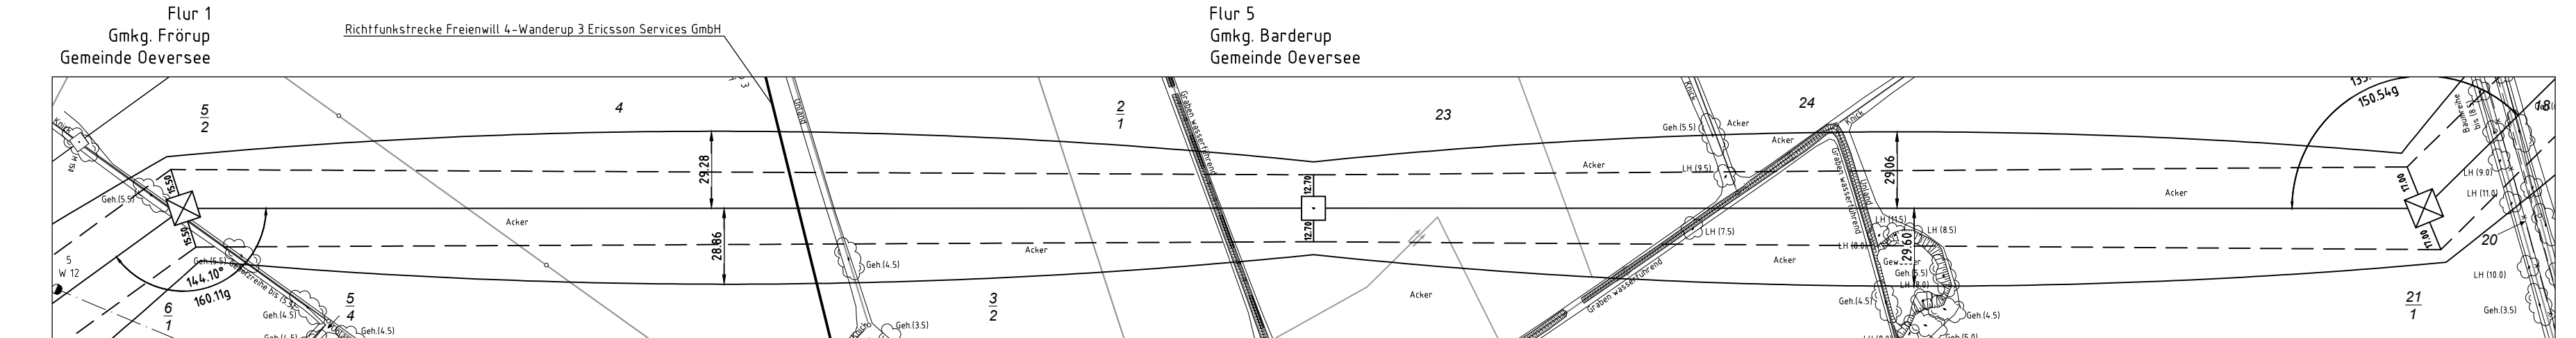

Tennet
Taking power further

Längenprofil DECKBLATT Neuplanung

Mast Nr.166 – Mast Nr. 168

Maßstab der Längen 1: 2000
 der Höhen 1: 200

DIN VDE-Bestimmung	: DIN EN 50341-3-4: 01/2011 (Eiszone 2, Windzone 3)
Maßtyp	: D-2-D-2015.3 2ES
Beseilung	
Leiterseil	: 2x3x4 565-AL1/72-ST1A, MZS=4,6,0/mm²
Erdseil	:
Luftkabel/ sonstige Belegung	: 2x LWL äquivalent zu 264-AL1/34-ST1A, dghl. zu L5
Kettenlänge	: 380-kV, DA = 6,50m (3000N), VK = 4,70m (1850N)
Seitliche Überhöhung	: 15,8 m rechts — — — — — oder links — — — — — aufgenommen

Planfeststellungsunterlage

Aufgestellt	04.12.2015
Rayceuth	

Bayreuth, _____
TenneT TSO GmbH
i.V. Dr. R. i.A. Dr. Bott

eqos Energie	Deutschland GmbH Wolfenstraße 29 D-88400 Biberach Leistungsplanung	Maßstab 1 : 2000	Einheit Meter
------------------------	---	---------------------	------------------

01	Umlp. Lfg. Nr.324	23.11.2015	geka		Datum	Name
				Bearb.	23.11.2015	poka
				Gene	01.12.2015	In/neal

				Norm	DIN EN 50341-3-4: 01/2011
				Fachbereich TL	
					

				 Tennet Taking power further
Zust.	Änderung	Datum	Name	Urspr.