



100a	-496.06-	101	-402.24-	102
WE140-39.00		T+0.0 YK+VK		T+0.0 YK+VK
/DA	ES/LWL mit Vogelschutzmarkern	YK/VK	ES/LWL mit Vogelschutzmarkern	YK/VK/

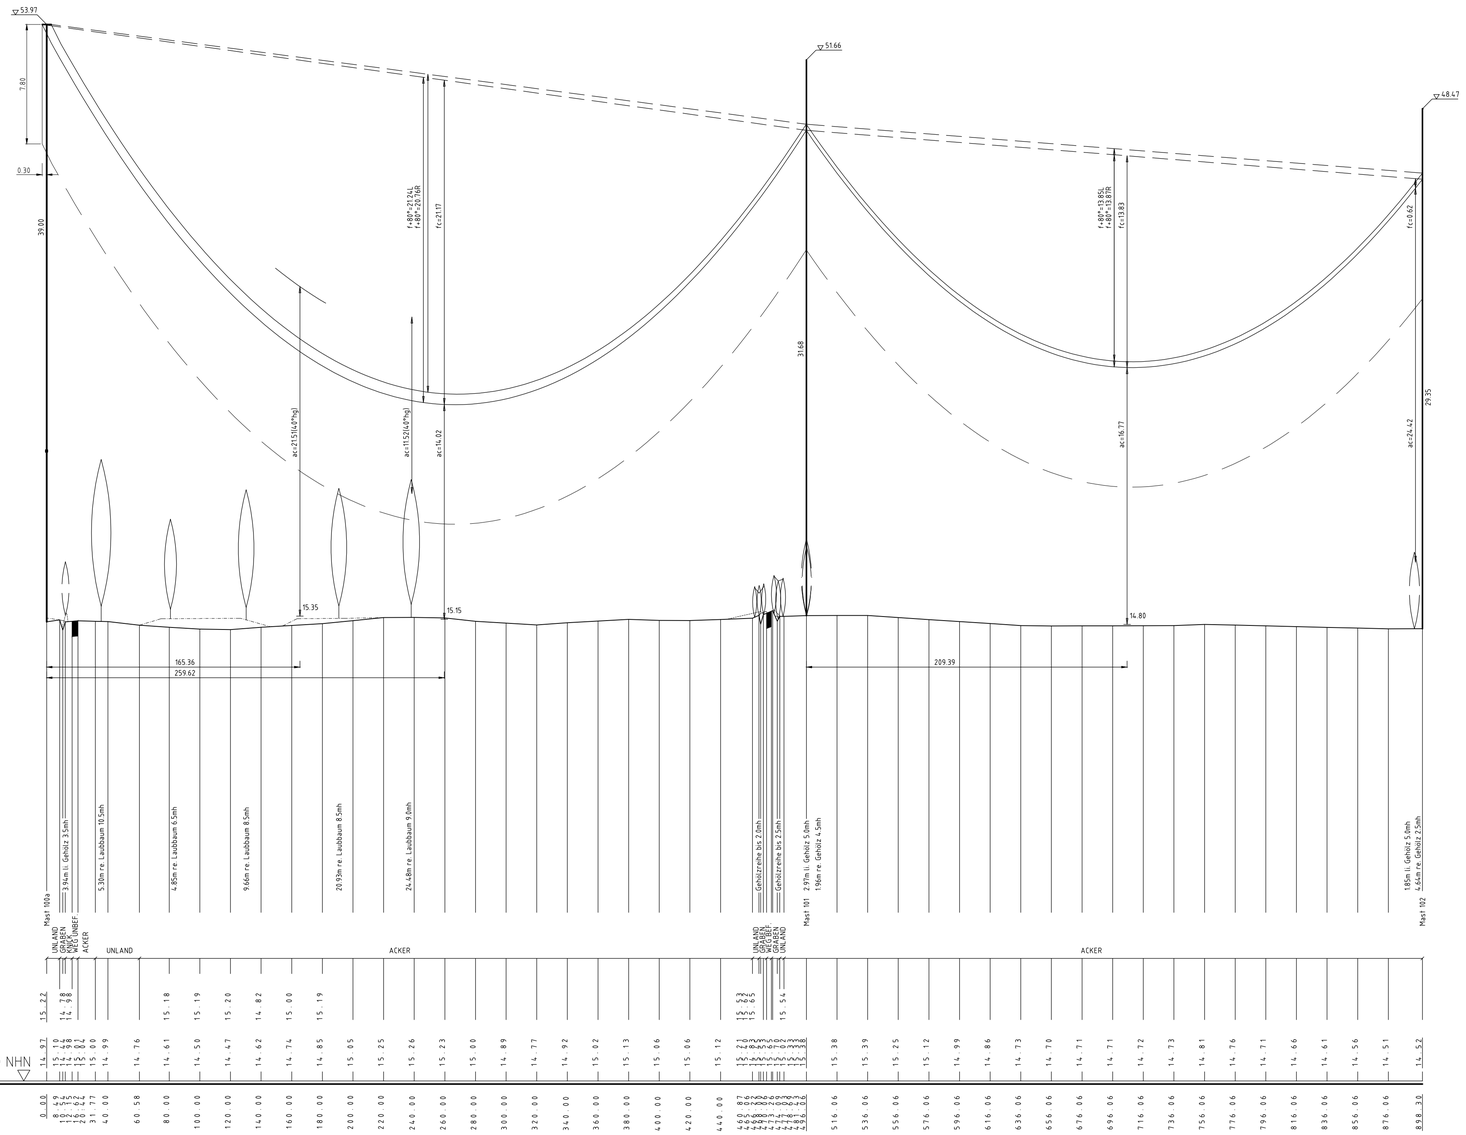

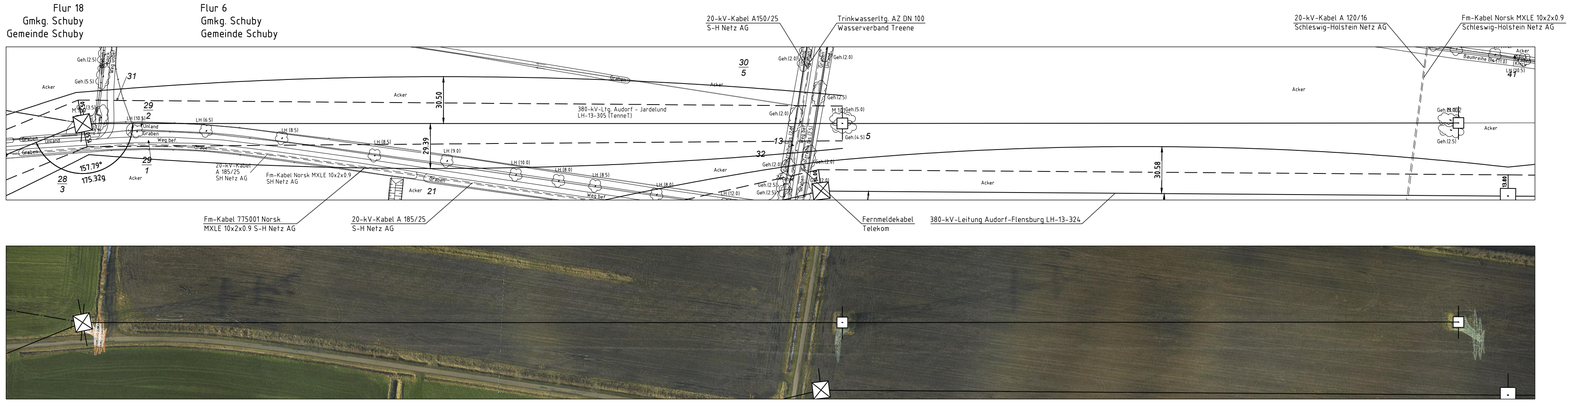

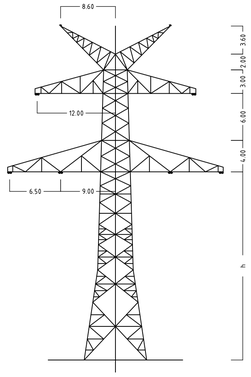

Mast Nr.100a

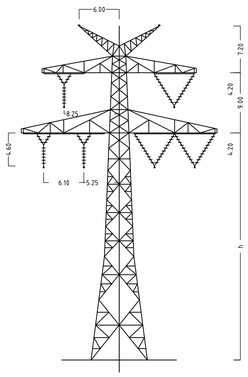

Mast Nr.101+102

Anlage 6.1
Blatt 41a/65

TenneT
Taking power further

380-kV-Ltg. Audorf - Flensburg Nr. 324

Längenprofil

DECKBLATT

Neuplanung

Mast Nr.100a - Mast Nr. 102 (380-kV-Ltg. Nr.305)

Maßstab der Längen 1: 2000
der Höhen 1: 200

DIN VDE-Bestimmung	:	DIN VDE 0210/12.85
Masttyp	:	D-2-D-2015.3 2ES (Mast 100a) D-2-D-000/C2 (Mast 101 - 102)
Beseilung		
Leiterseil	:	2x3x2 AL/ST 564/72, HZS=80,0N/mm²
Erdseil	:	2x Al/St 95/55, dhgl. zu LS
Luftkabel/ sonstige Belegung	:	
Kettenlänge	:	DA = 6.50m (3000N) - (Mast 100a); YK = 4.60m (2650N), VK = 4.20m (3600N) - (Mast 101 - 102)
Seitliche Überhöhung	:	15.3 m rechts -.-.-.- oder links ———— aufgenommen

Planfeststellungsunterlage

Aufgestellt
Bayreuth, 07.07.2017
TenneT TSO GmbH

i.V. ppa. i.A. Dr.

eqos Energie
Deutschland GmbH
Wolfentalstraße 29
D-88400 Biberach
Leitungsplanung

Maßstab 1 : 2000
Einheit Meter

					Datum	Name
01	1. Planänderung	23.11.2015	geka	Bearb.	03.07.2017	geka
02	2. Planänderung	21.11.2016	geka	Gepr.	05.07.2017	poka
03	LS-Bez. ang.	03.07.2017	ge	Norm	DIN EN 50341-3-4: 01/2011	
				Fachbereich TL		

TenneT Taking power further

Zust. | Änderung | Datum | Name | Urspr.: