


141
T+2.0+2.0

142
T+0.0

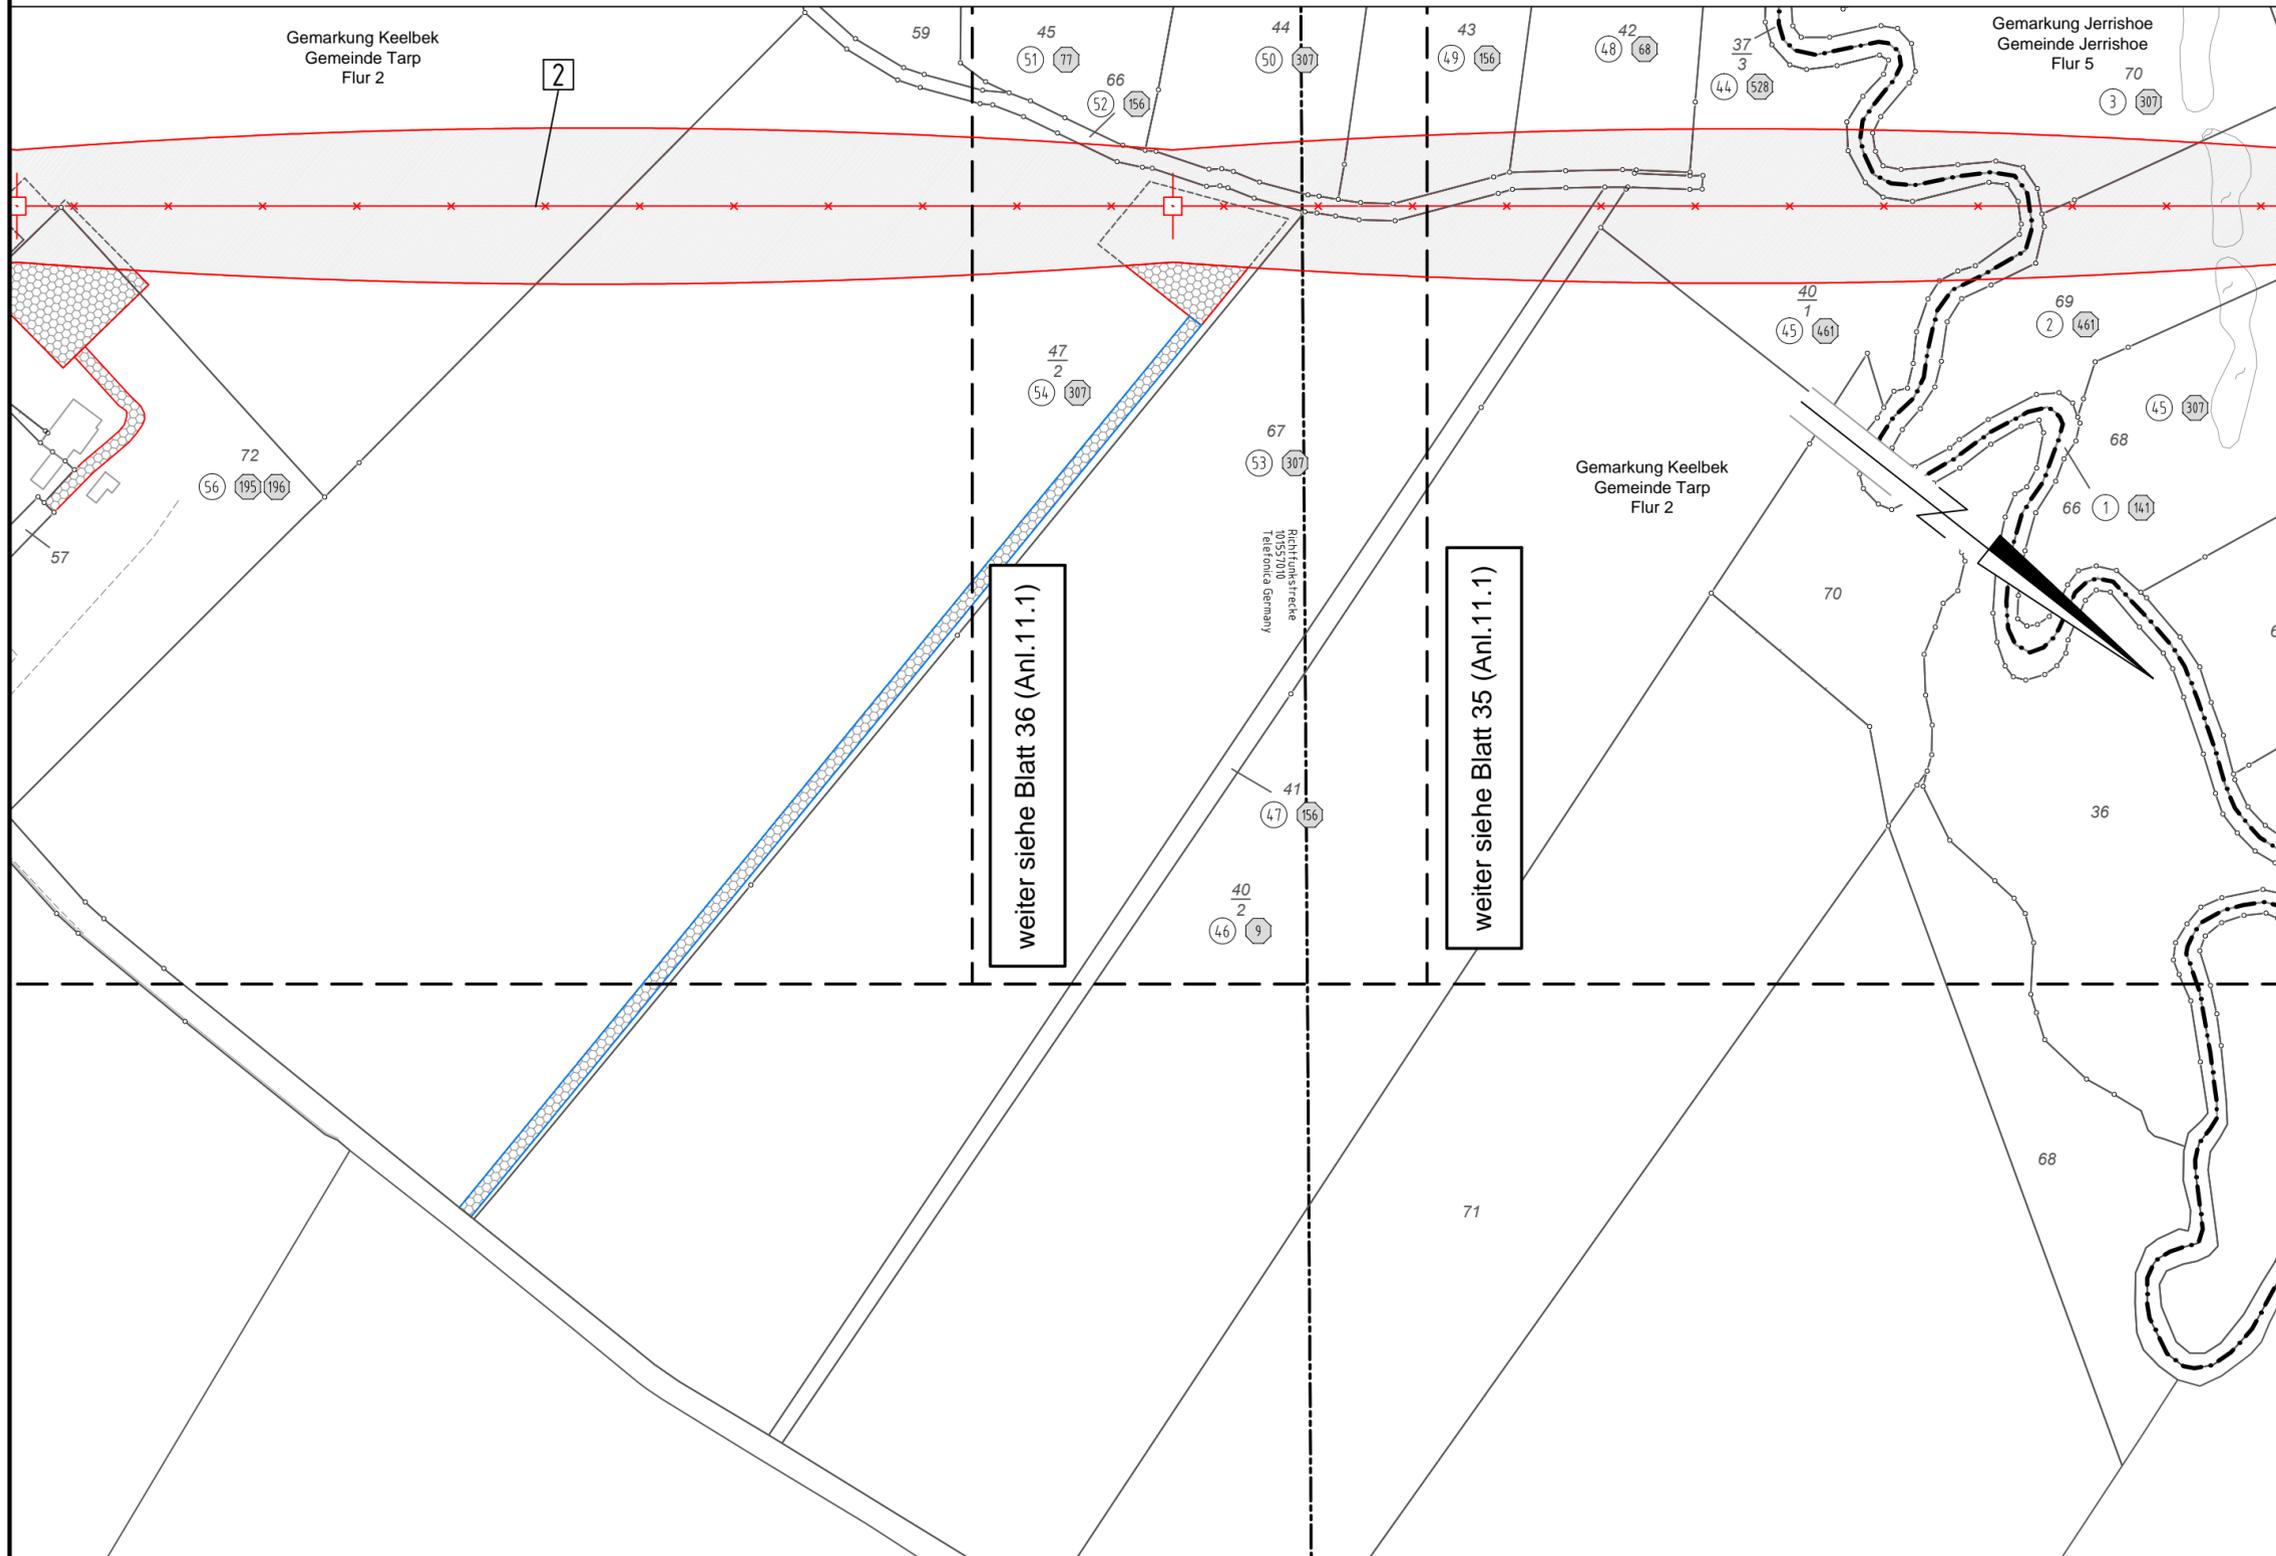

220-kV-Leitung Audorf - Flensburg Nr. 205


Rückbaumaßnahmen

Mast Nr. 141 - Mast Nr. 142

DECKBLATT

2 Rückbau der 220-kV-Leitung Audorf-Flensburg, LH-13-205
Rückbau von M22 bis Portal

Legende:

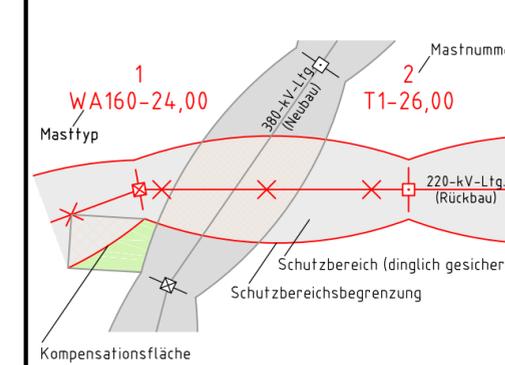

- ① Eigentümerschlüsselnr.
 - ⑤ Grundstücksordnungsnr.
 - 99 Flurstücksnummer
 - ⊗ Abspannmast
 - ⊠ Tragsmast
- Rechtserwerb Rückbau:**
- Dauerhafte Flächeninanspruchnahme durch Neubau 380-/110-kV-Ltg.
 - ▨ Bauzeitliche Flächeninanspruchnahme Neubau 380-/110-kV-Ltg.
 - ▨ Bestehende "dingliche Sicherung" 220-/110-kV-Ltg. (entfällt)
 - ▨ Bauzeitliche Flächeninanspruchnahme Rückbau 220-/110-kV-Ltg.
 - ▨ Bestehende "dingliche Sicherung" 220-/110-kV-Ltg. dauerhafte Flächeninanspruchnahme durch Neubau oder Kompensation
- Grenzen:**
- Kreis
 - Stadt/Gem.
 - Gemarkung
 - Flur
 - Flurstück
 - Grenze des Planfeststellungsverfahrens

Planfeststellungsunterlage

Aufgestellt
Bayreuth, 04.12.2015
TenneT TSO GmbH
i.V. *P. K.* i.A. Dr. *B.*

eqos Energie		Deutschland GmbH Wolfentalstraße 29 D-88400 Biberach Leistungsplanung		Maßstab 1 : 2000	Einheit Meter
01	Umpl. Ltg. Nr. 324	23.11.2015	poka	Datum	Name
	Zufahrt geändert	23.11.2015	poka	Bearb.	23.11.2015
				Gepr.	01.12.2015
				Norm	DIN EN 50341-3-4: 01/2011
				Fachbereich	TL
Zust.	Änderung	Datum	Name	Urspr.:	