


002
WA140-19-2ES
/DA

-315.16-


003
WA120-22
DA/

-349.81-


162a
WA100-36.00
DA/

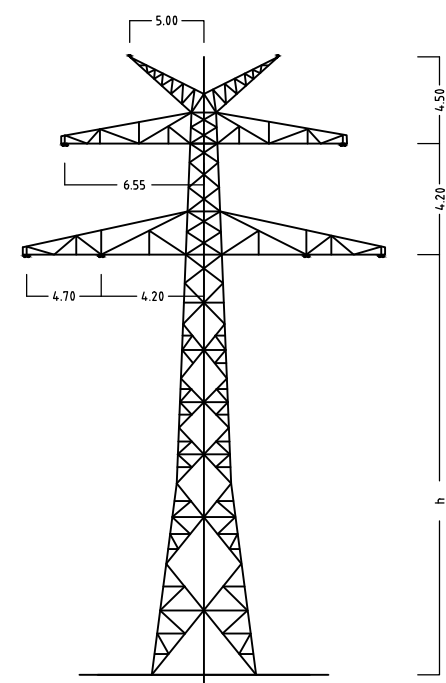





Mast Nr.2

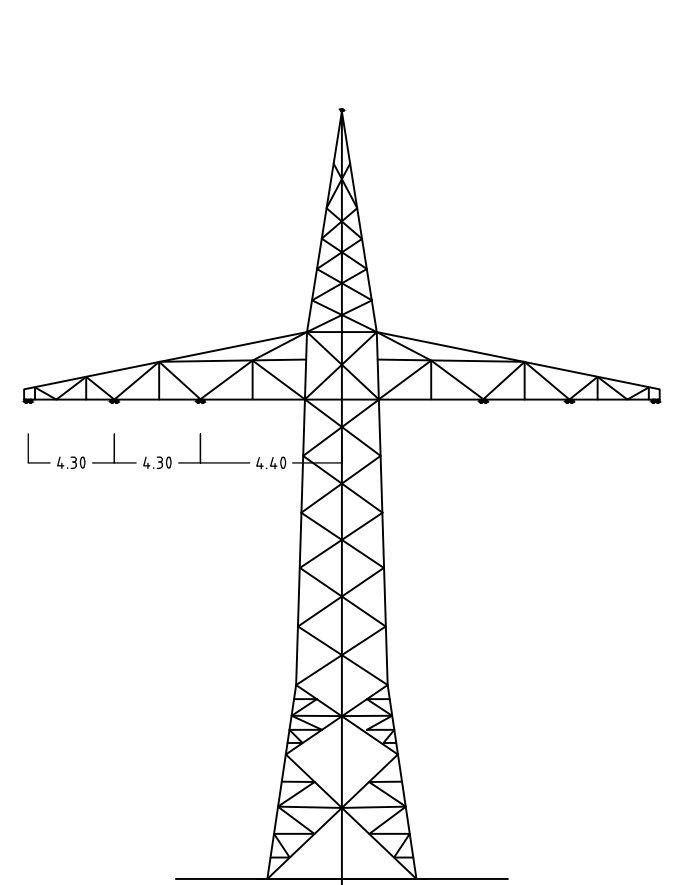

Mast Nr.3

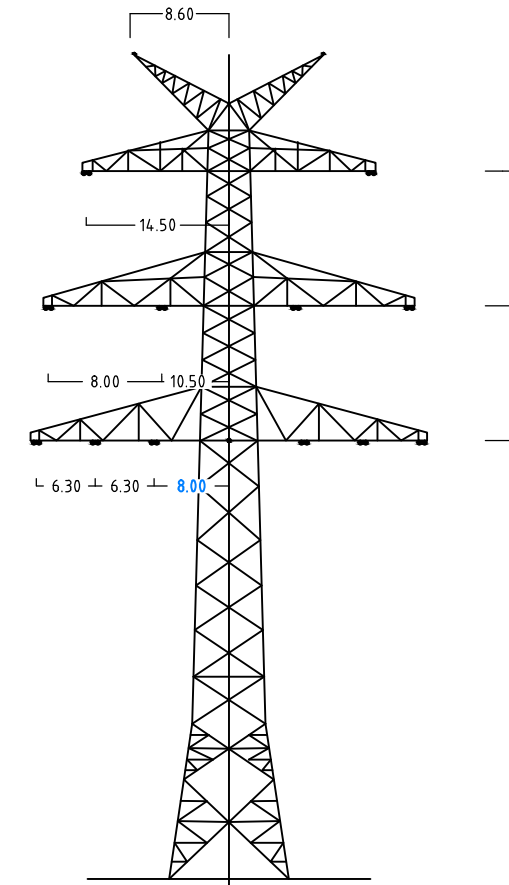

Mast Nr.162a

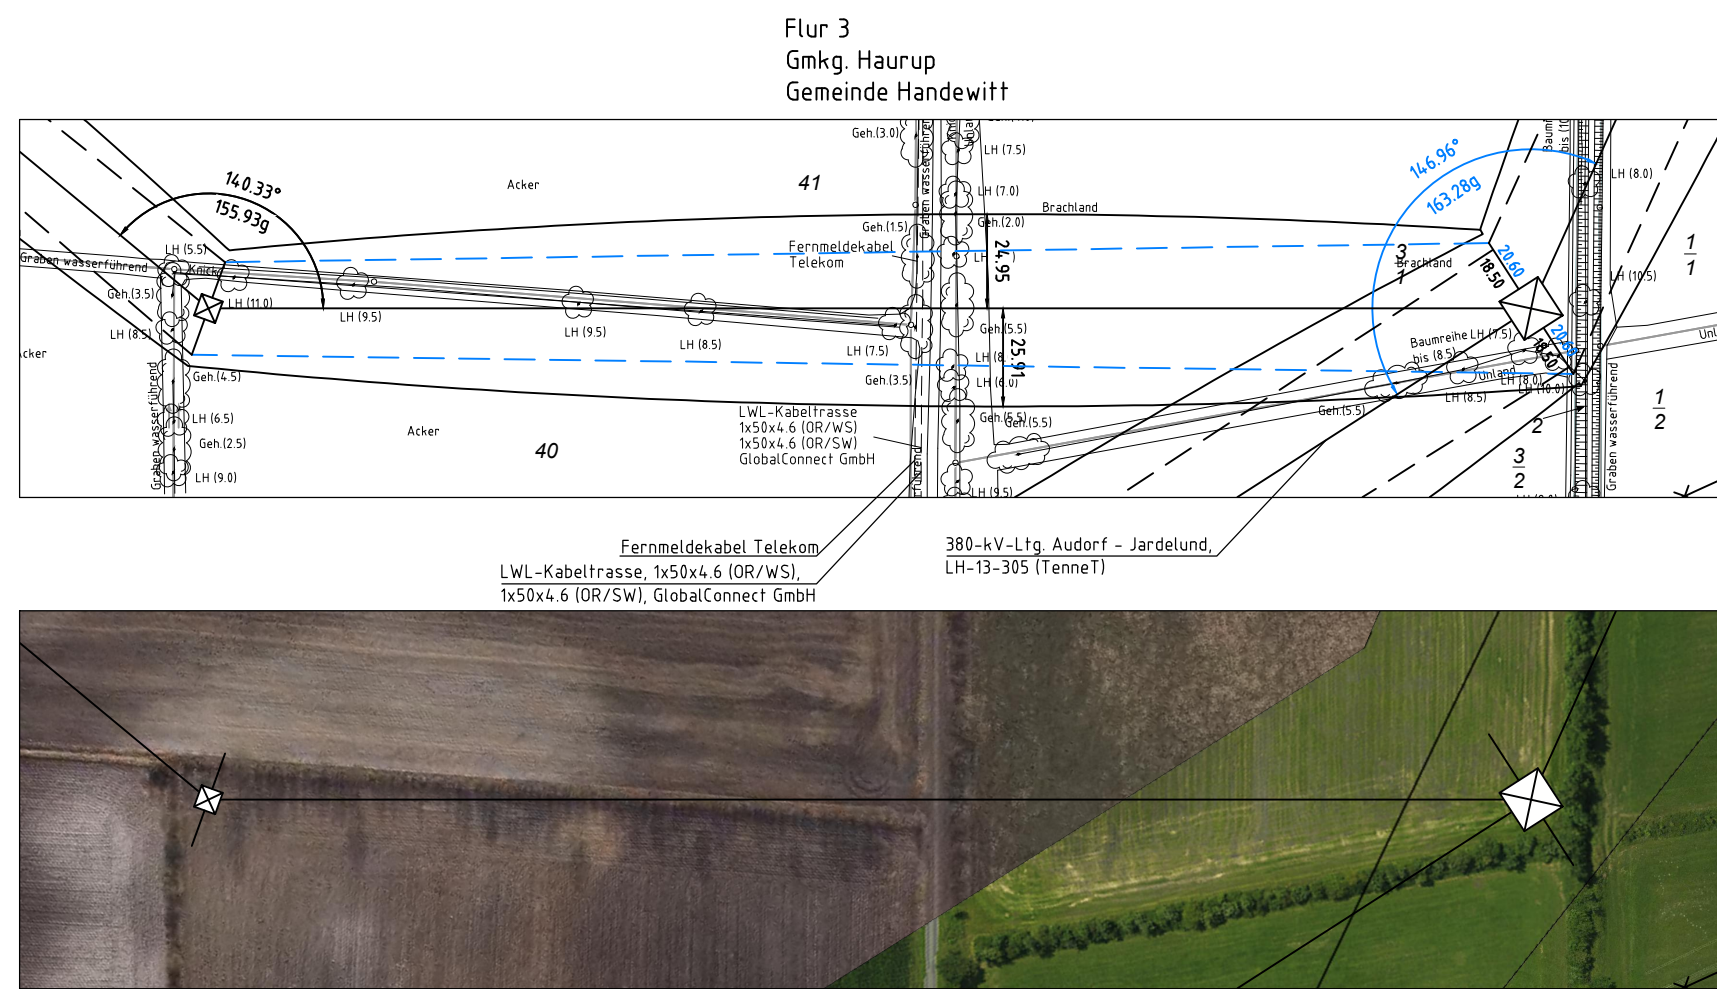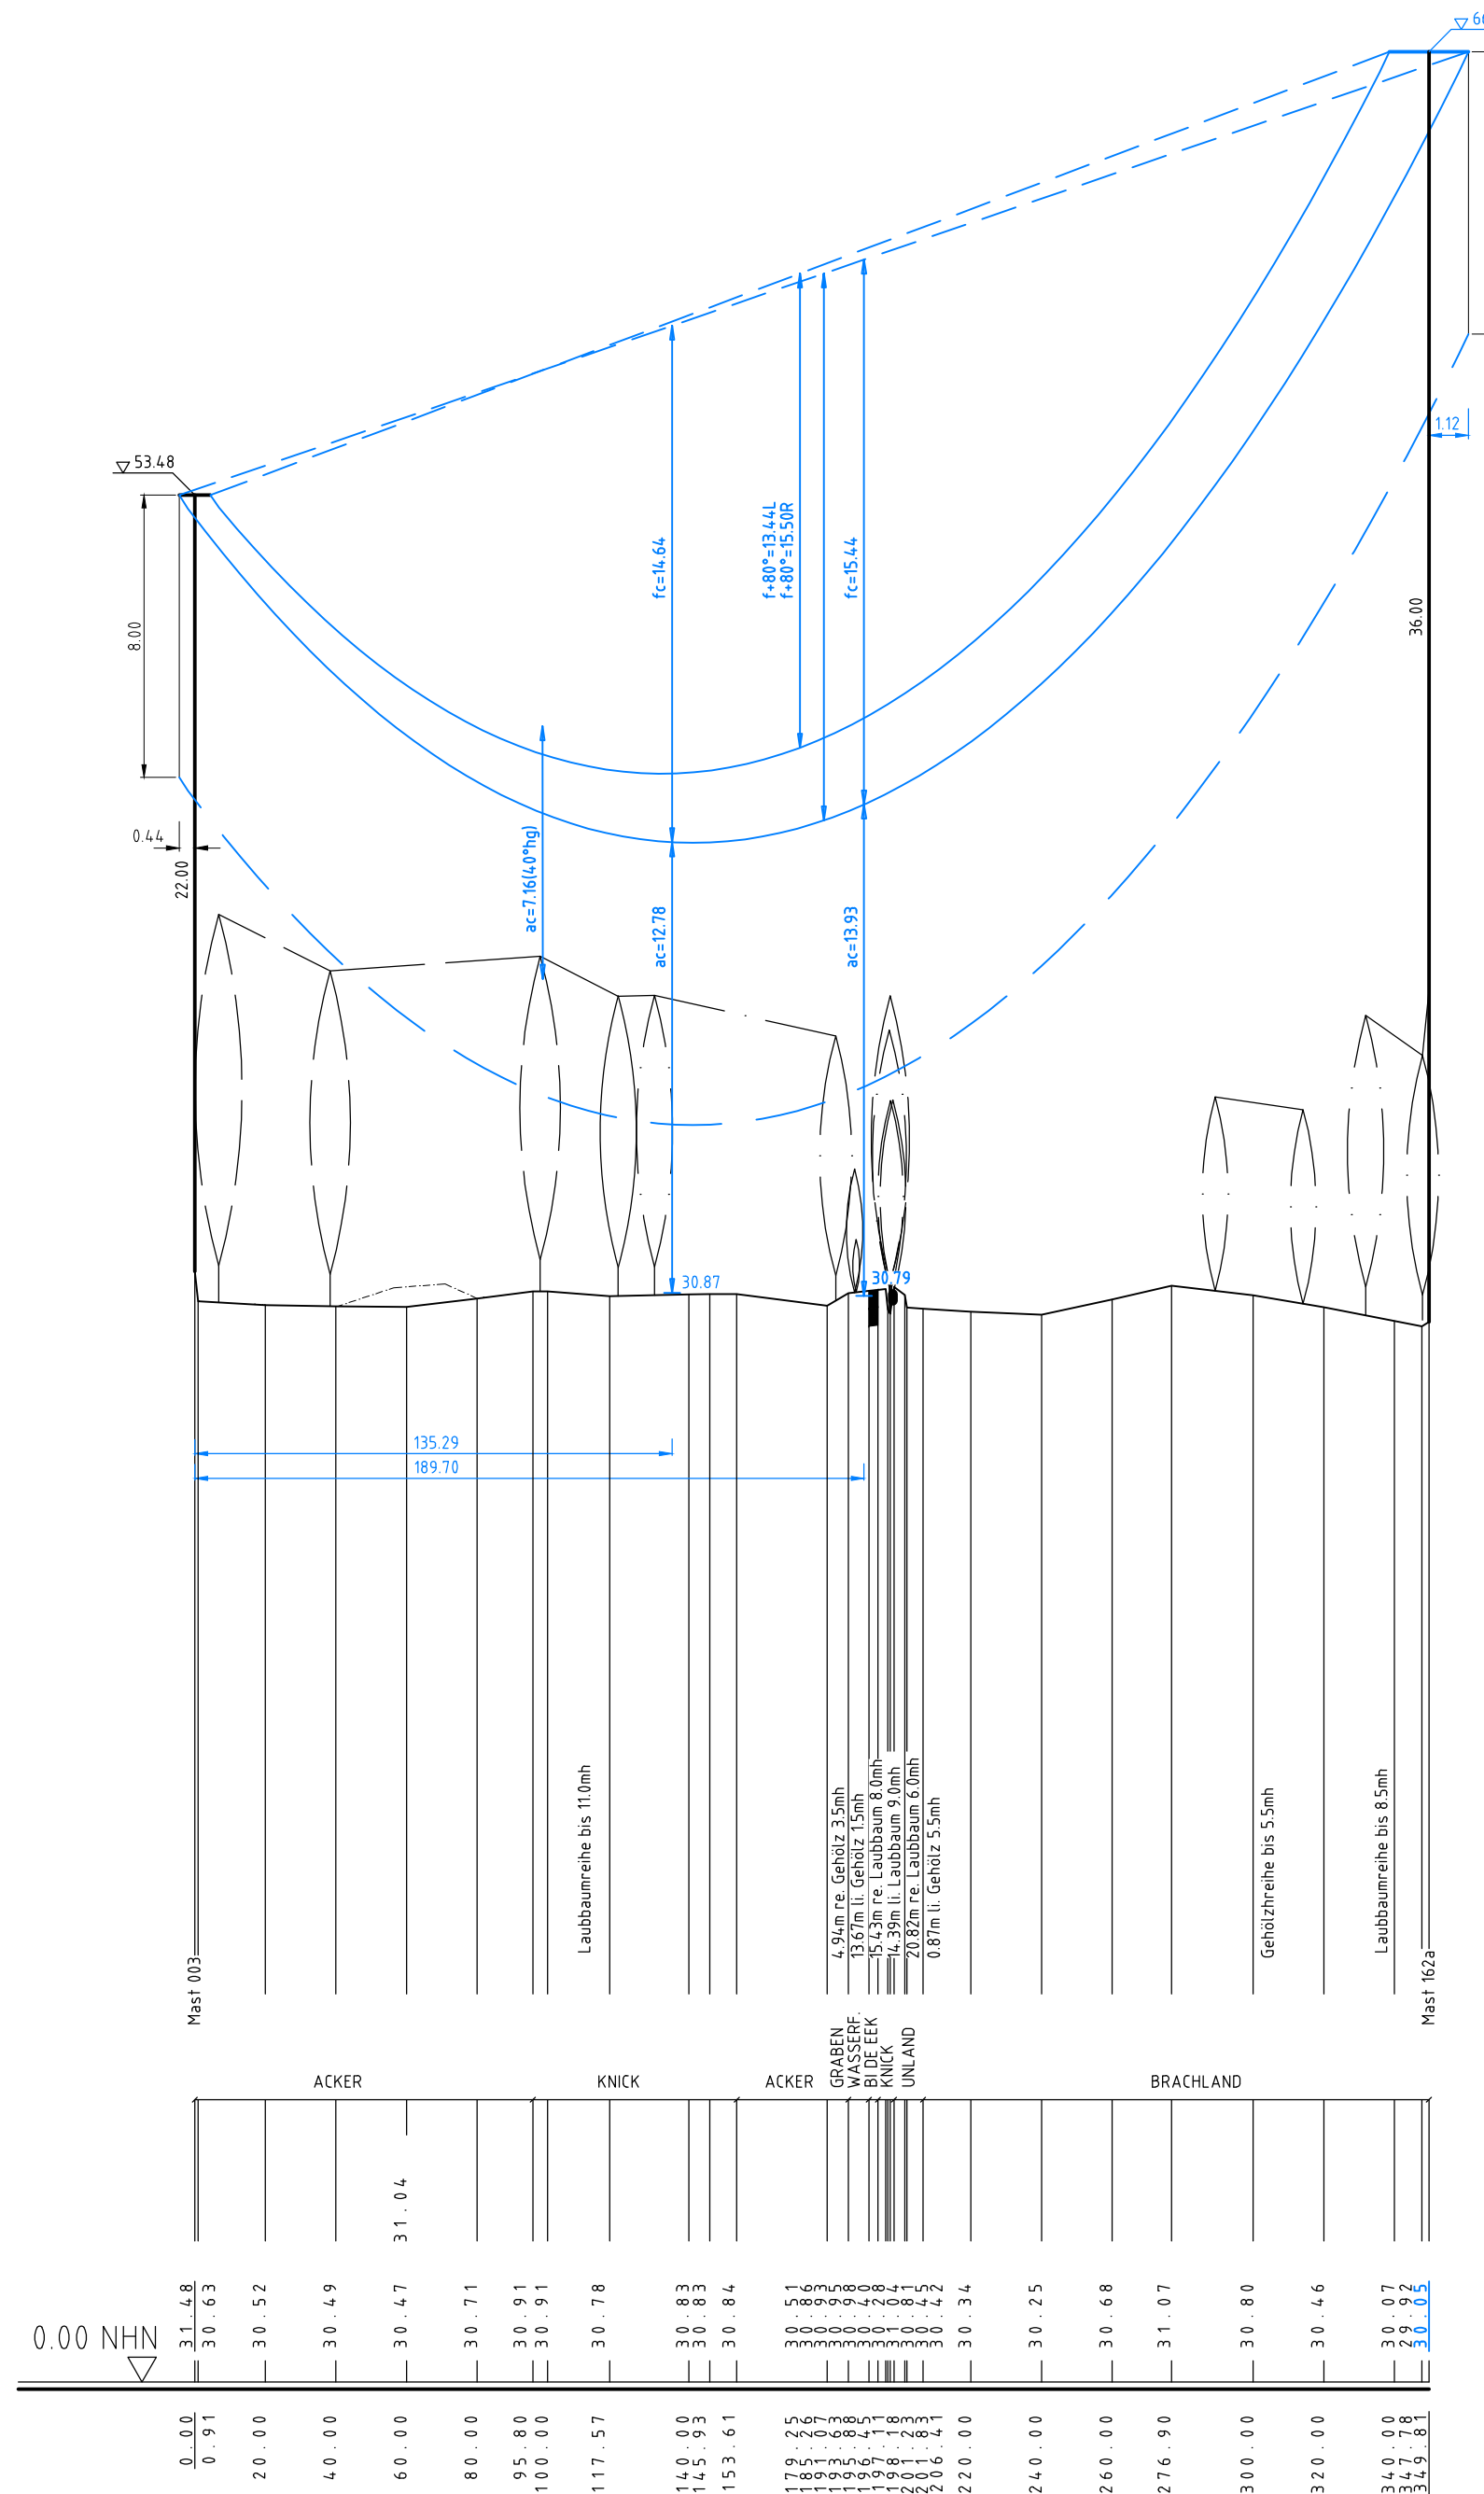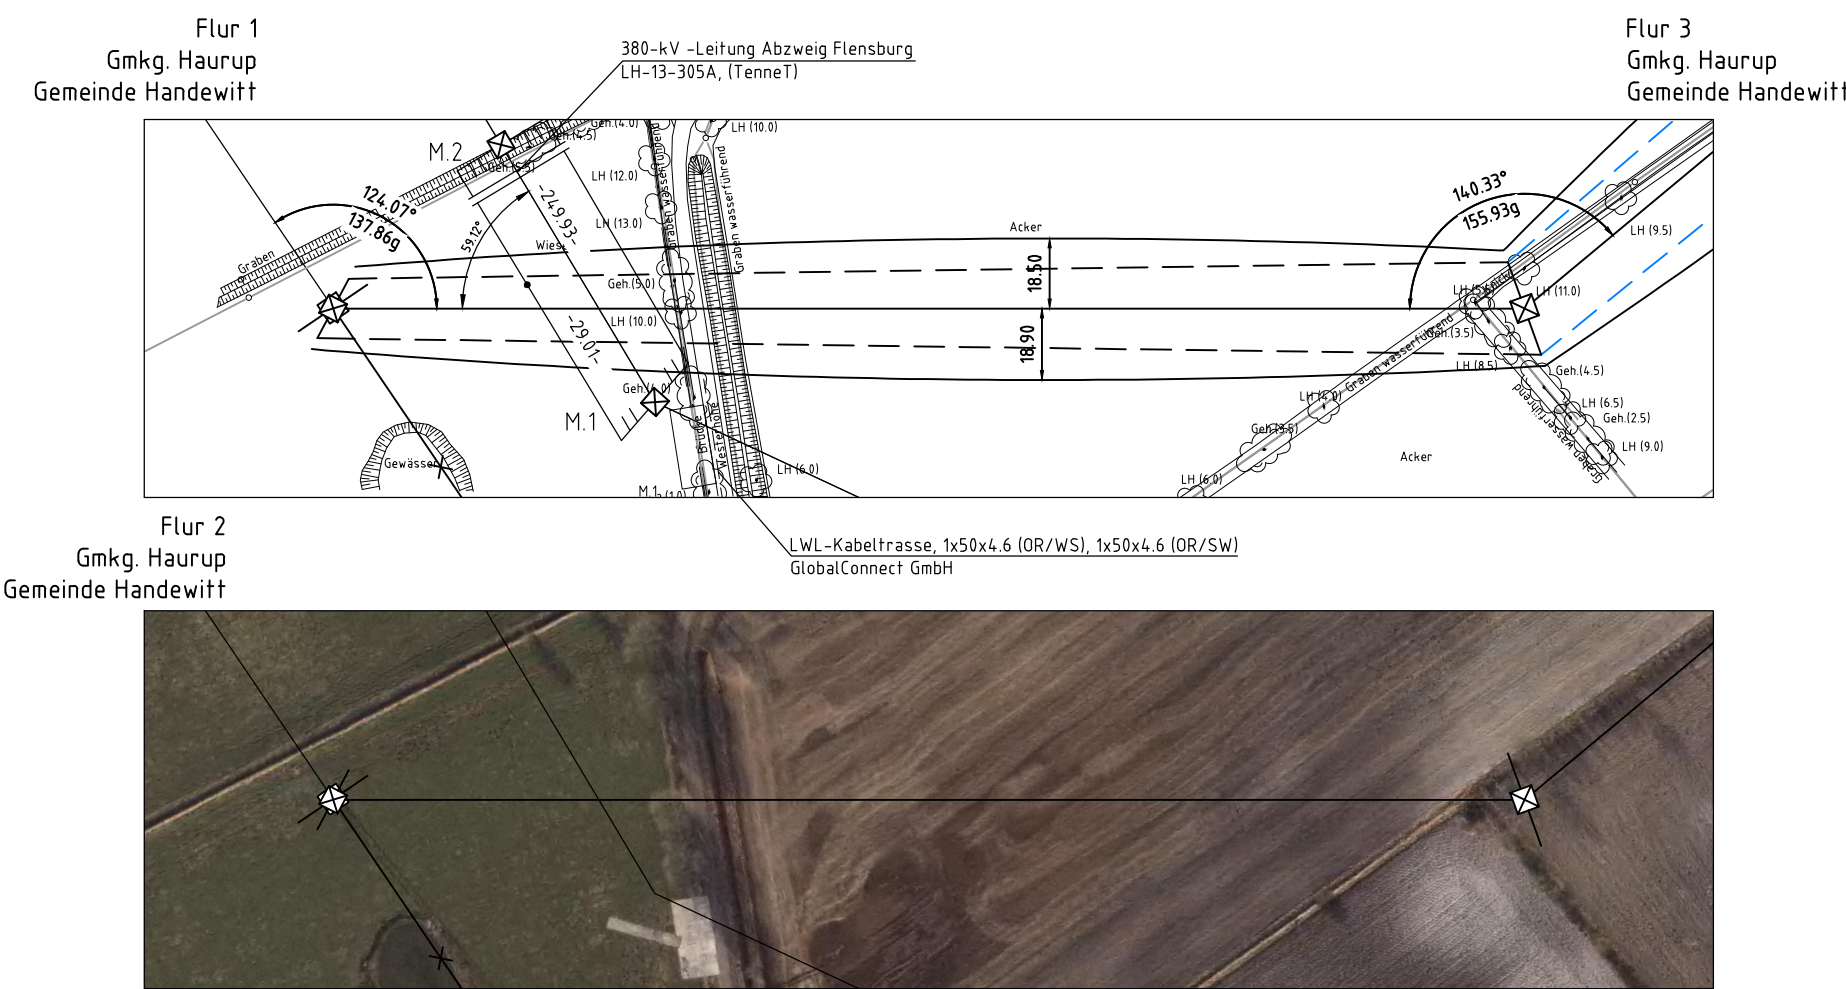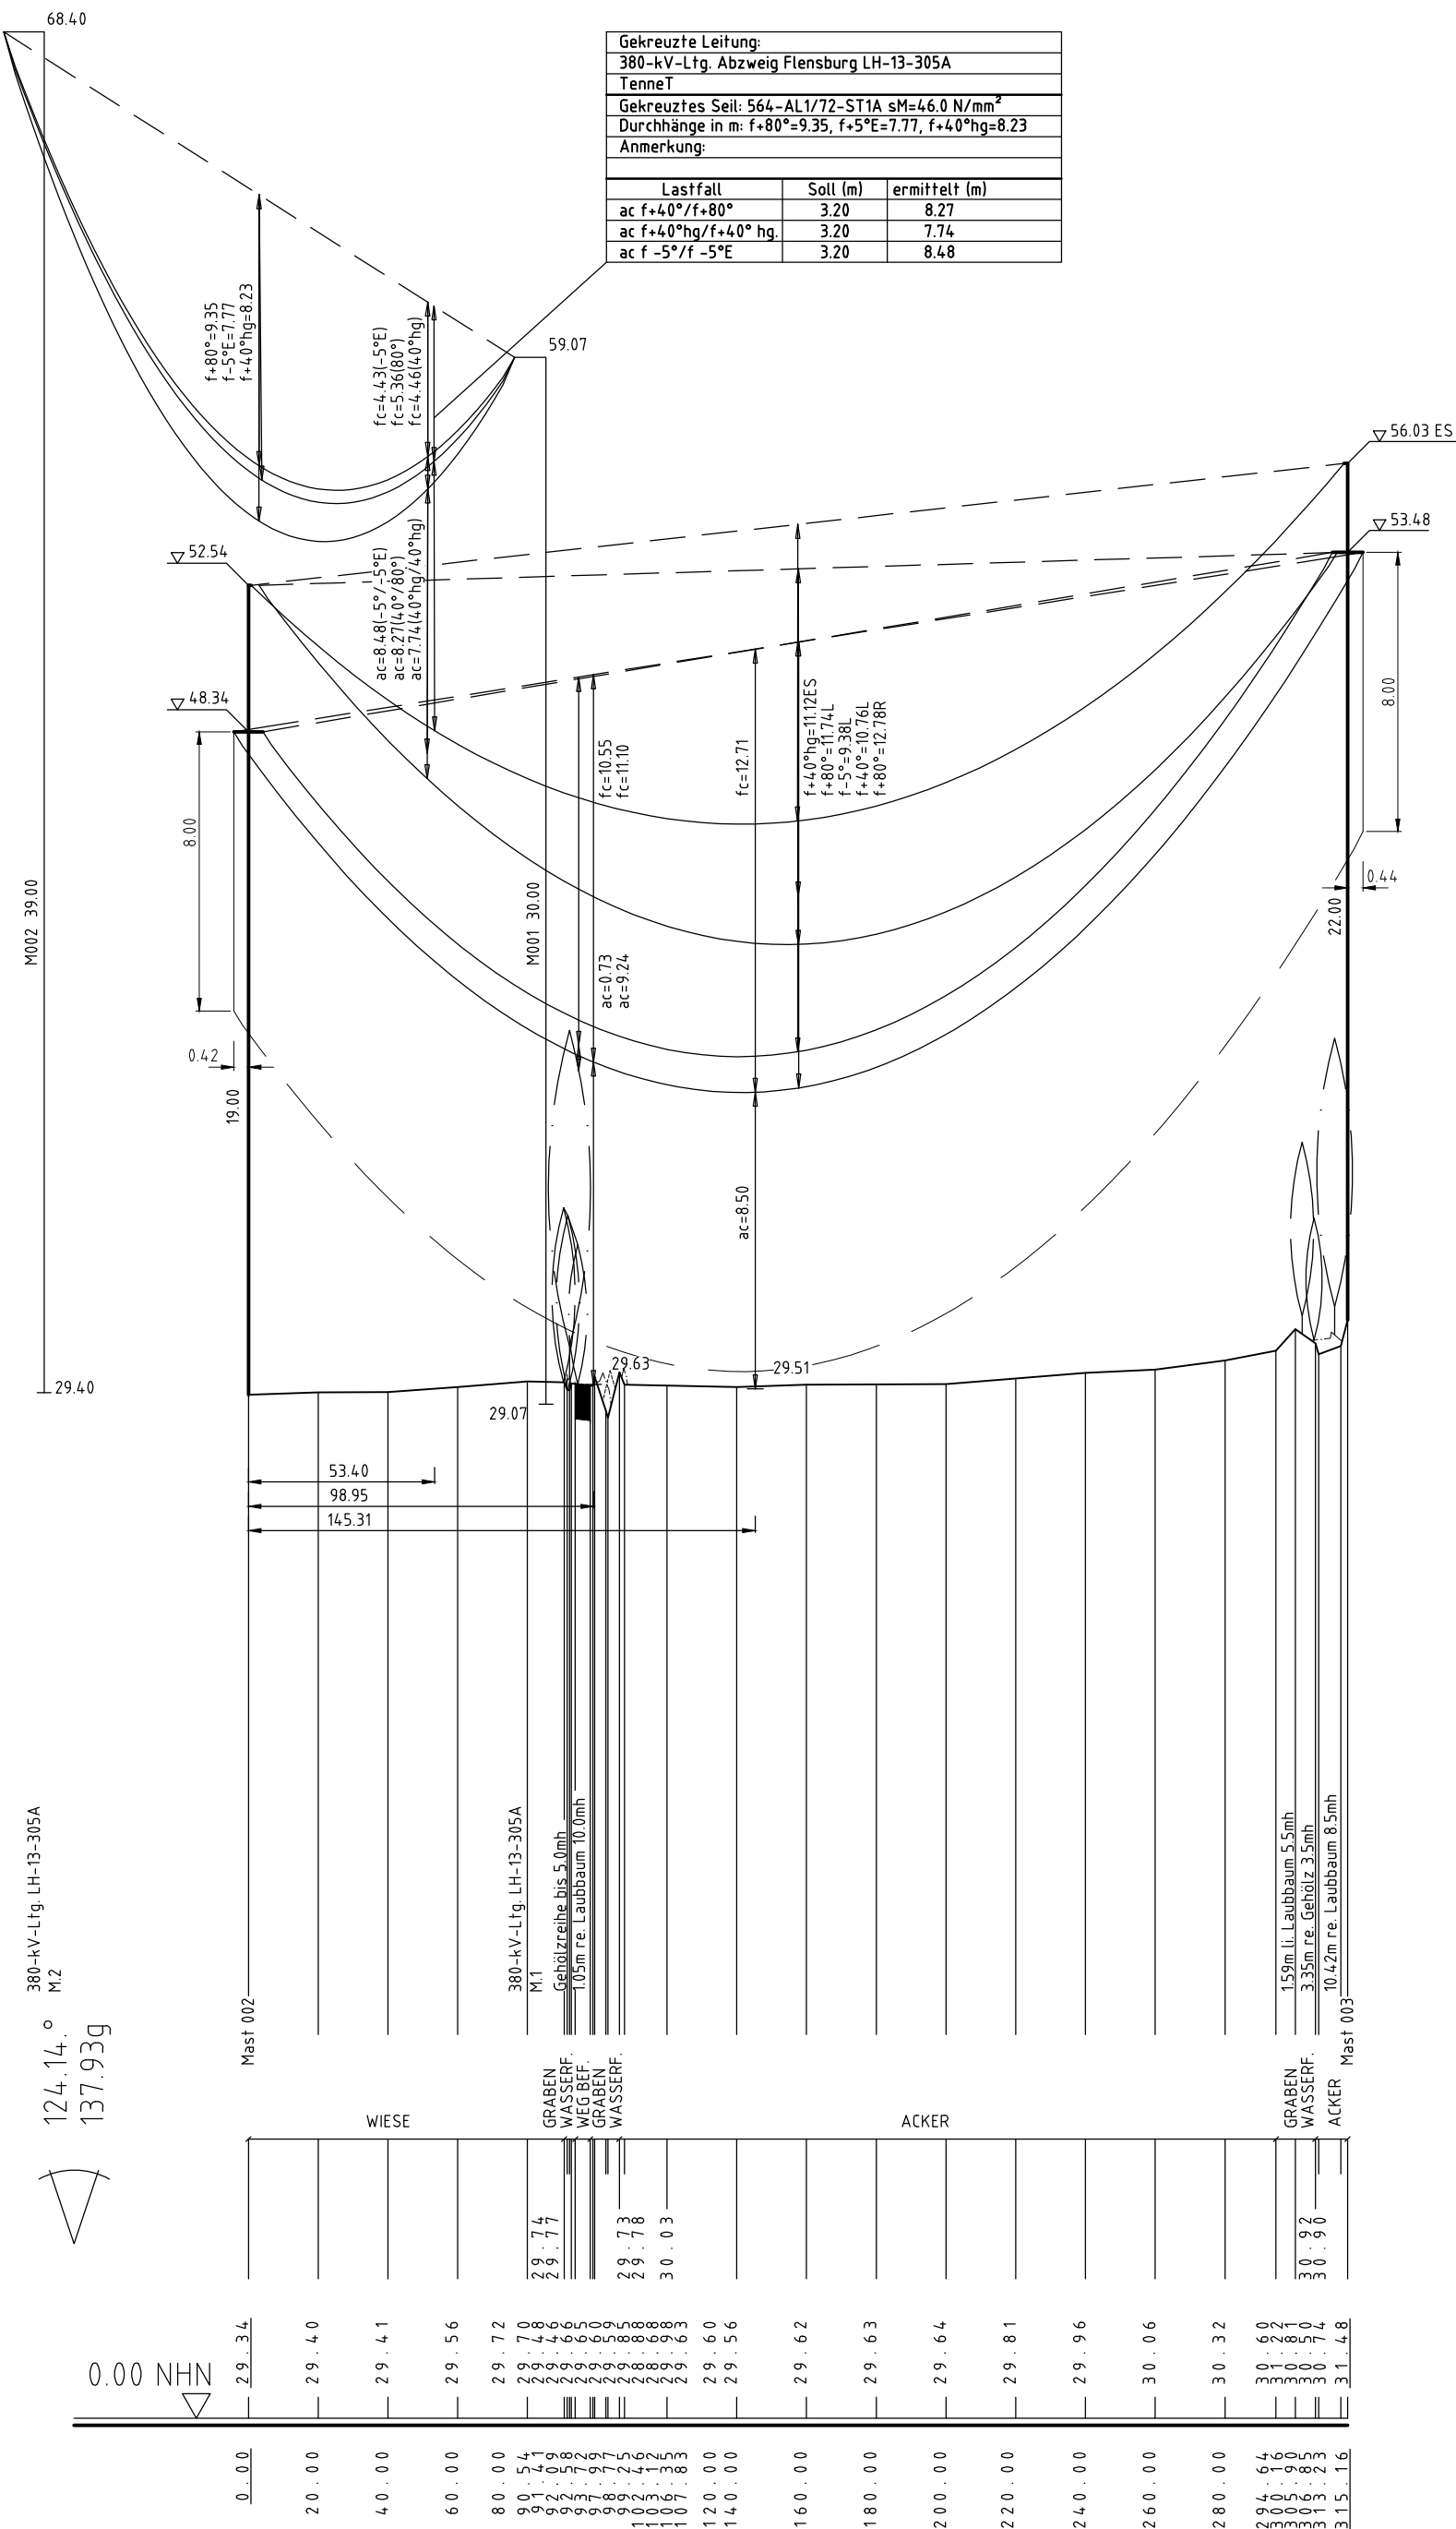

380-kV-Ltg. Audorf - Flensburg Nr. 324

Längenprofil DECKBLATT Neuplanung

Mast Nr. 002 - Mast Nr. 162a (110-kV-Ltg. Nr173X)

Maßstab der Längen 1: 2000
der Höhen 1: 200

DIN VDE-Bestimmung	: DIN EN 50341-3-4, 01/2011 (Eiszone 2, Windzone 3)
Masttyp	: A-2-D-2013.1(Mast 002), A-2-E-2007.1(Mast 003), DA-4-DE-2015.x 2ES(Mast 162a)
Besetzung Leiterseil	: 2x3x1565-AL1/72-ST1A, MZS4,6,0N/mm²
Erdseil Luftkabel/ sonstige Belegung	: 2x 264-AL1/34-ST1A
Kettenlänge	: DA = 250m (1000N) - (Mast 002-003), DA = 280m (600N) - (Mast 162a)
Seitliche Überhöhung	: 17,7 m rechts oder links aufgenommen

Planfeststellungsunterlage					
Aufgestellt Bayreuth, Tennet TSO GmbH		25.11.2016			
i.V. Dr. J. J. J.		i.A. Dr. J. J. J.			
EQOS Energie		Maßstab 1: 2000		Einheit Meter	
01	1. Planänderung	23.11.2015	geka	Datum	Name
02	Umpl. M162a	21.11.2016	geka	Bearb.	poka
		23.11.2016	gepr.	Ip	
			Norm	DIN EN 50341-3-4, 01/2011	
			Fachbereich	TL	
Zust.		Änderung	Datum	Name	Urspr.