
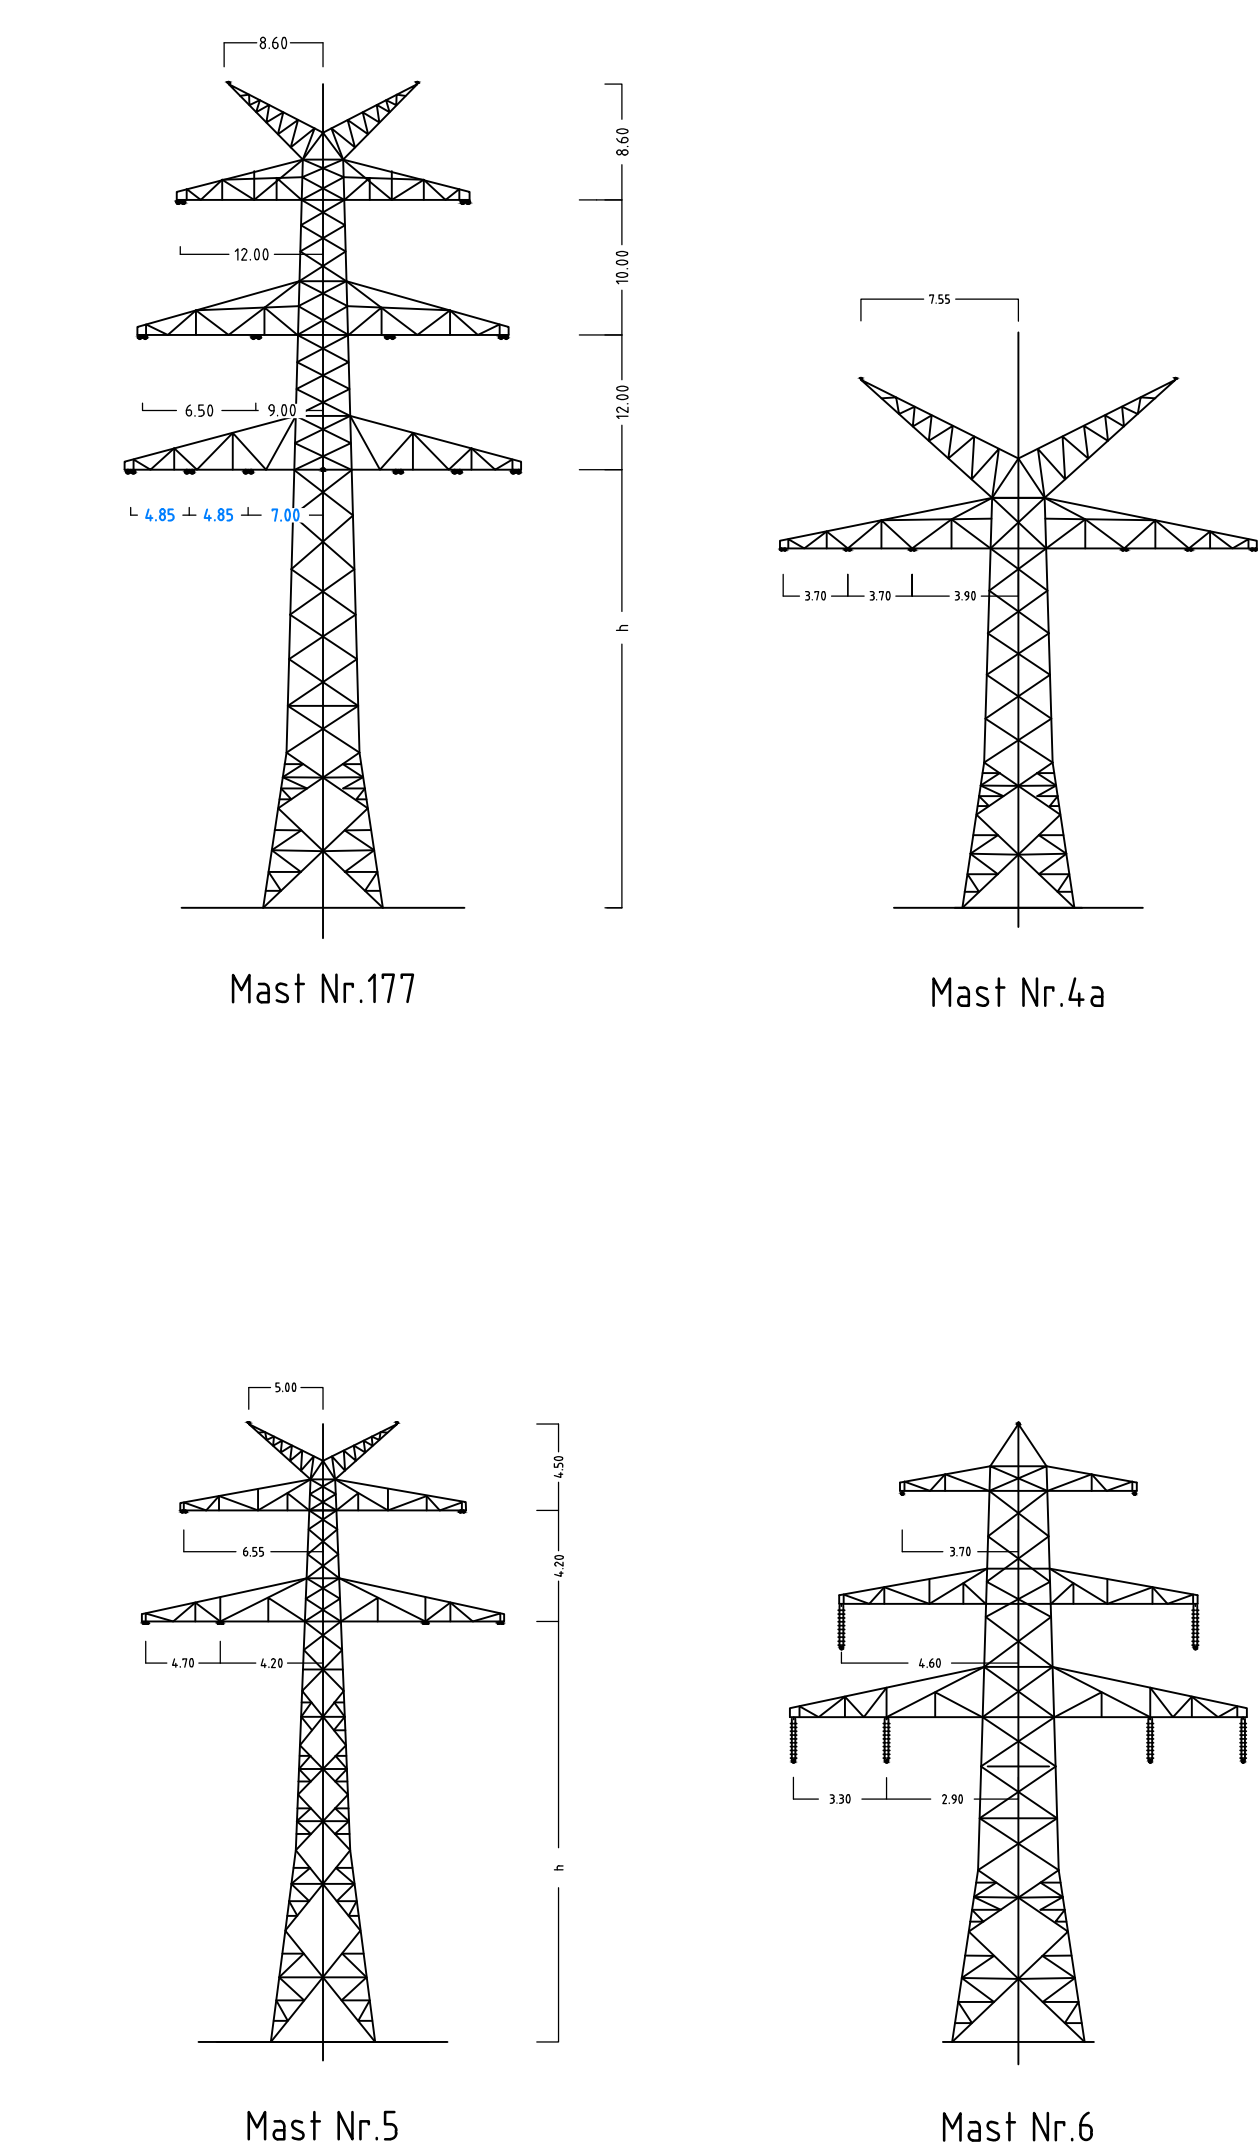
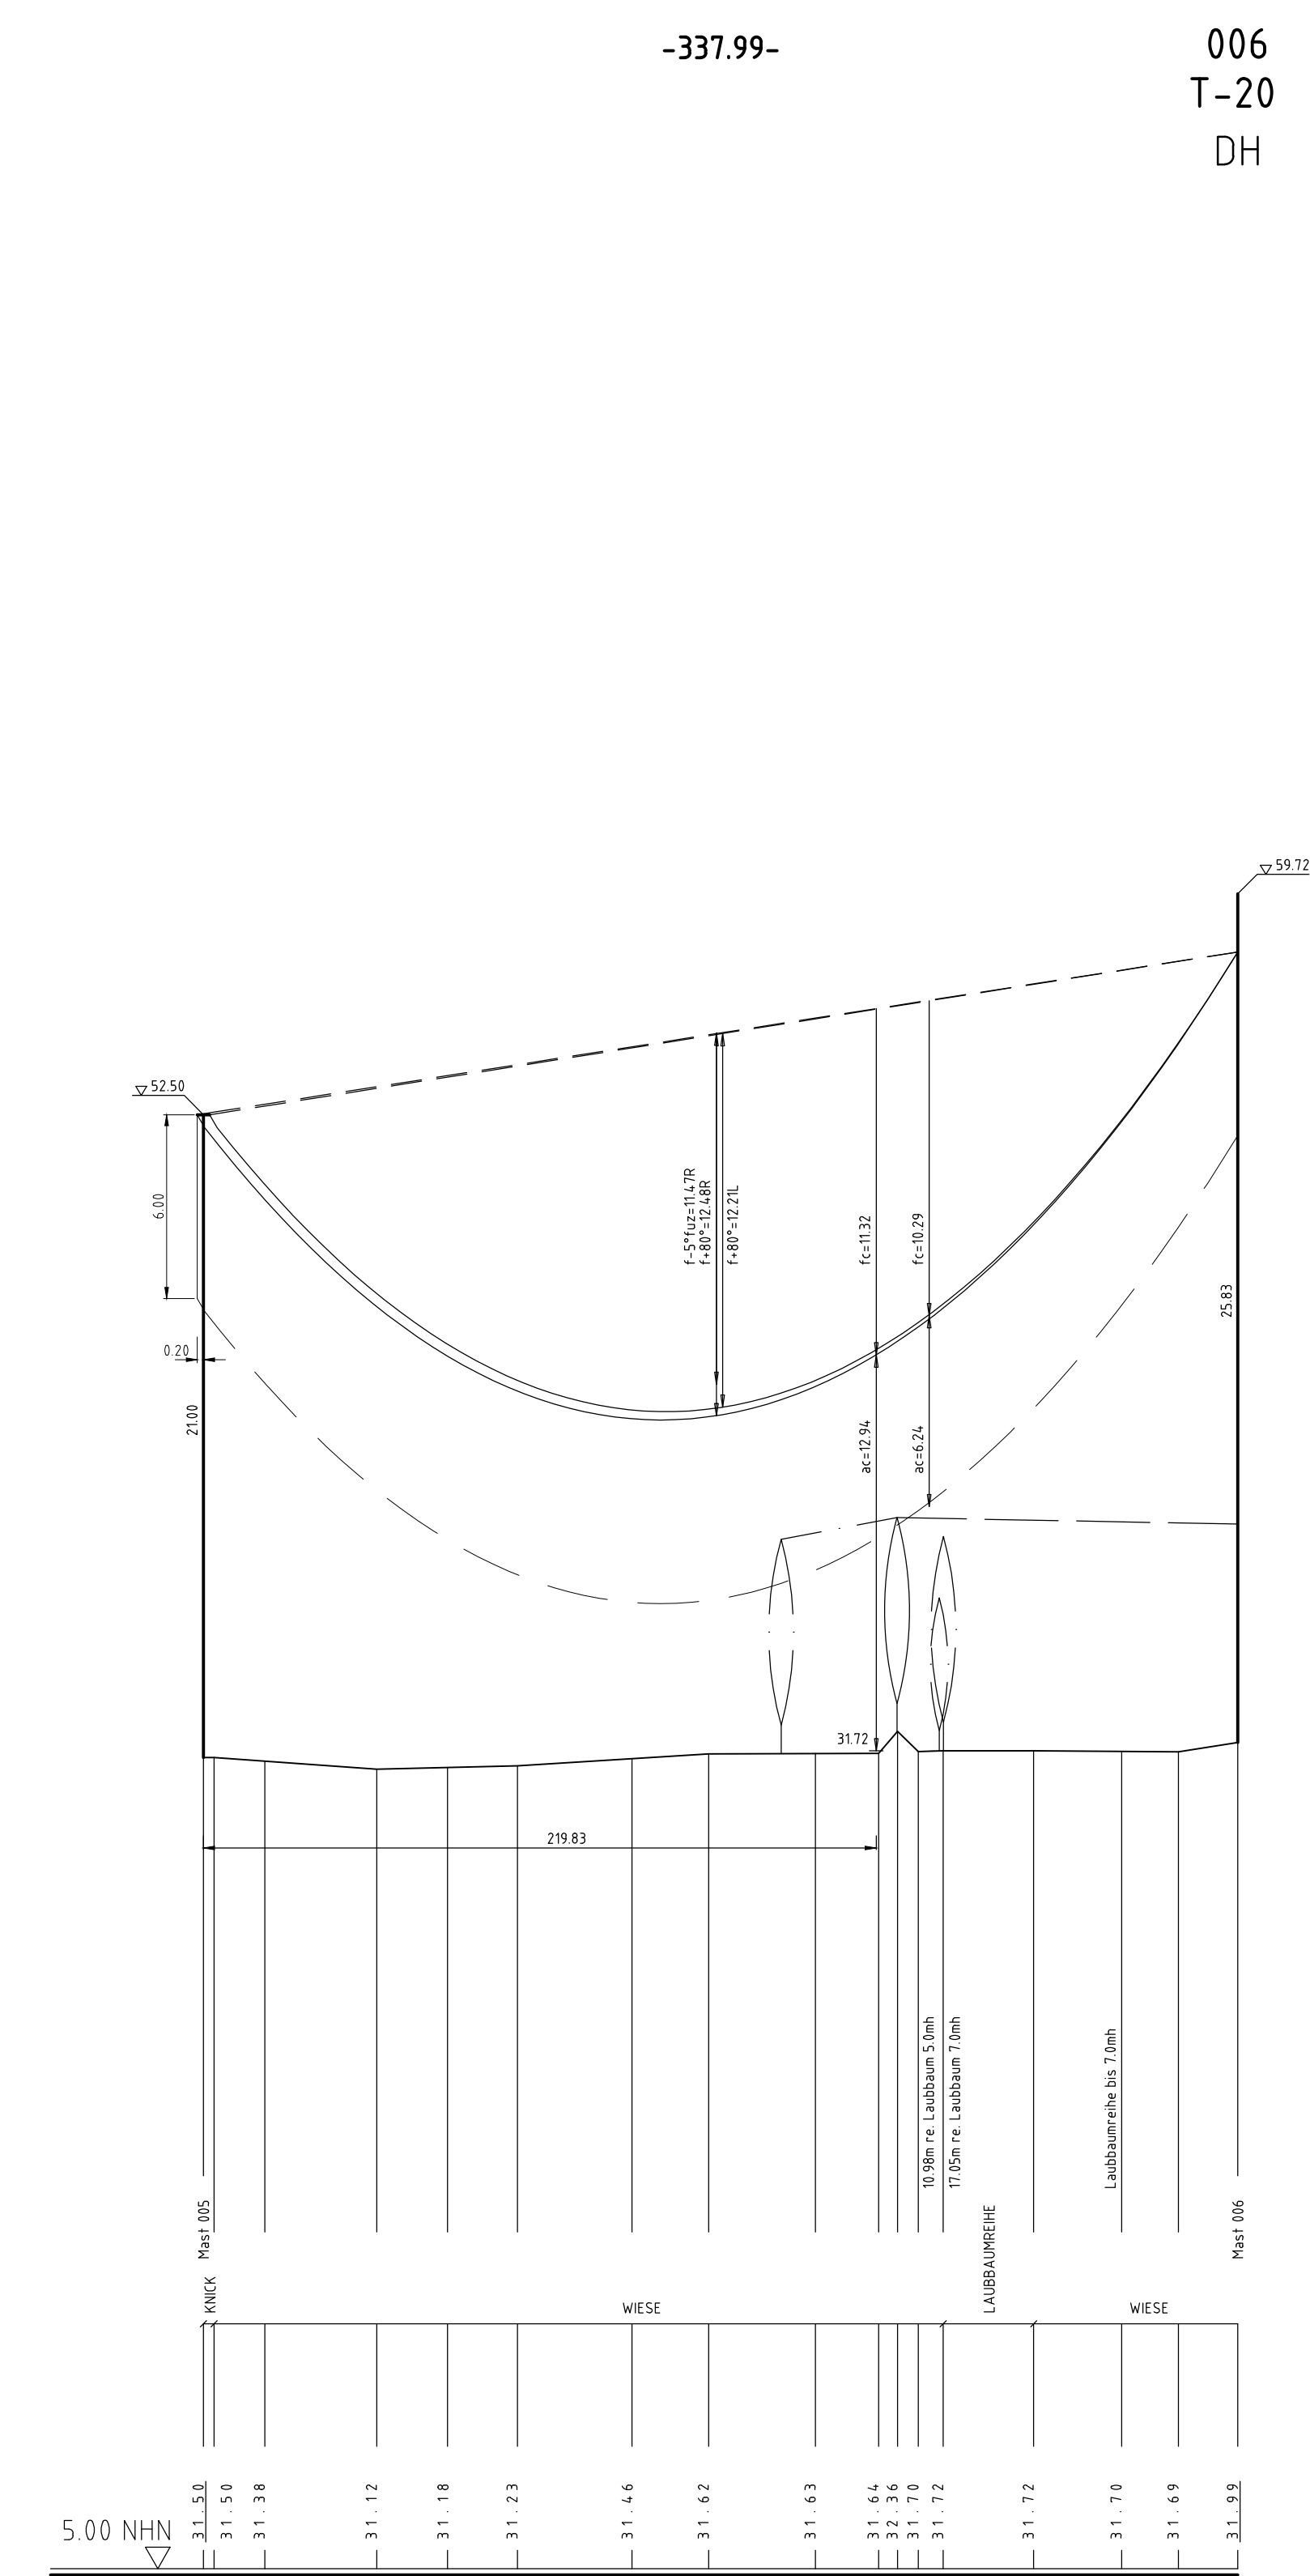
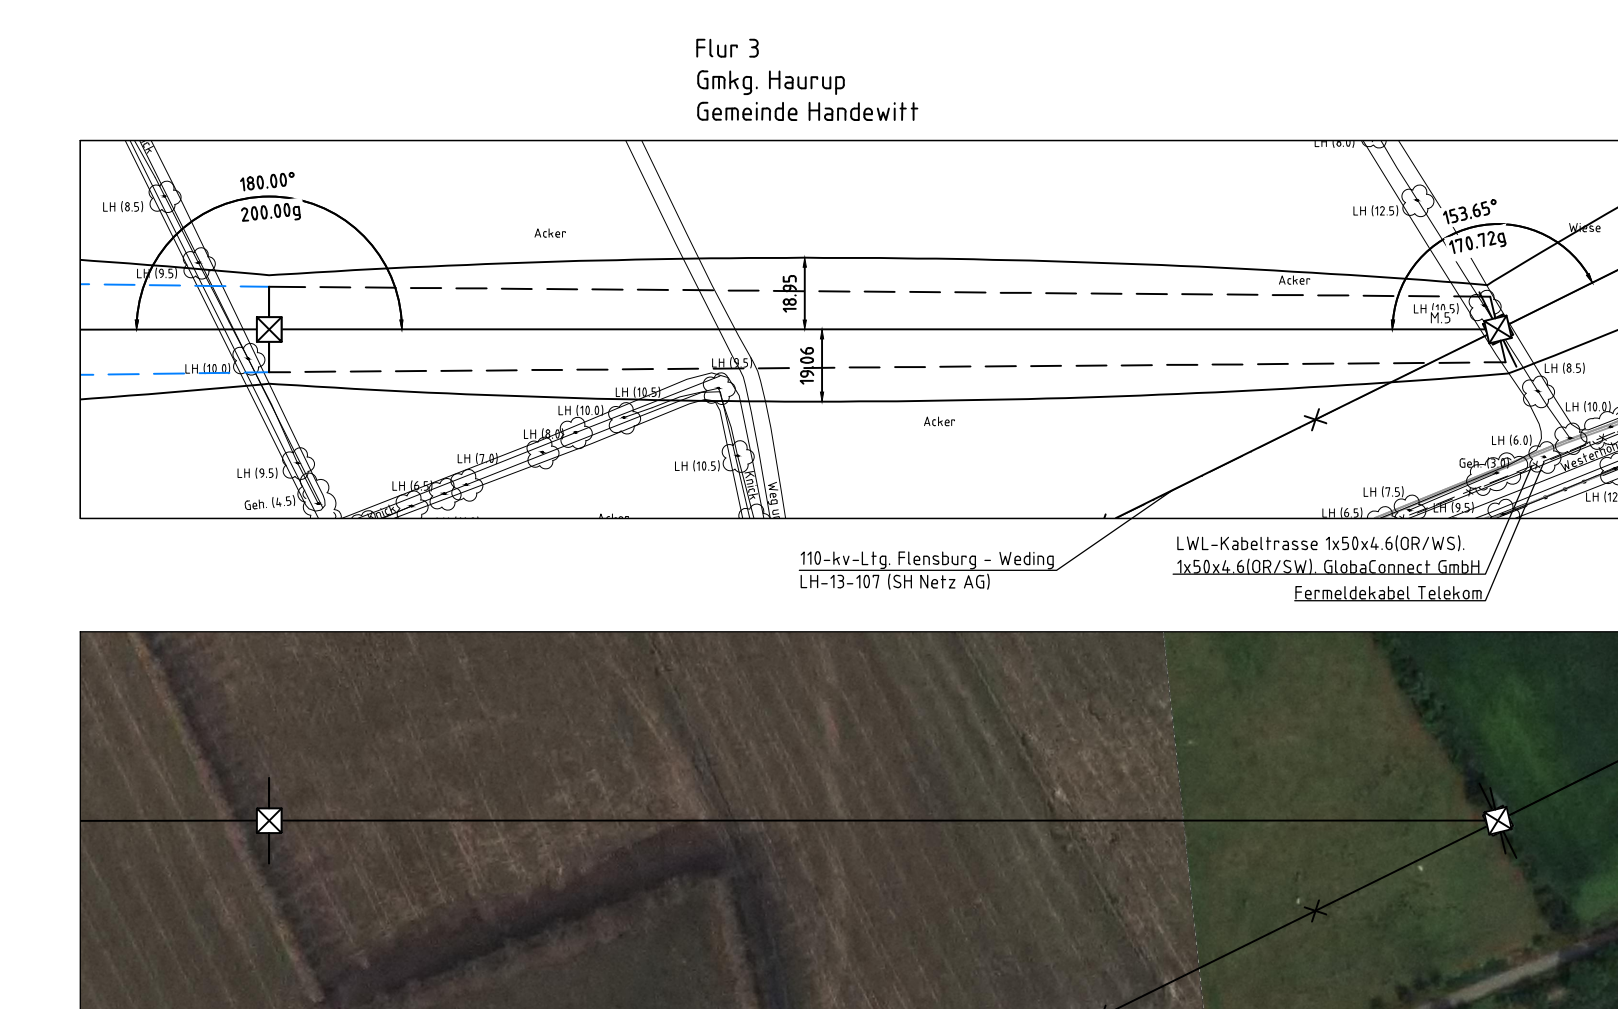
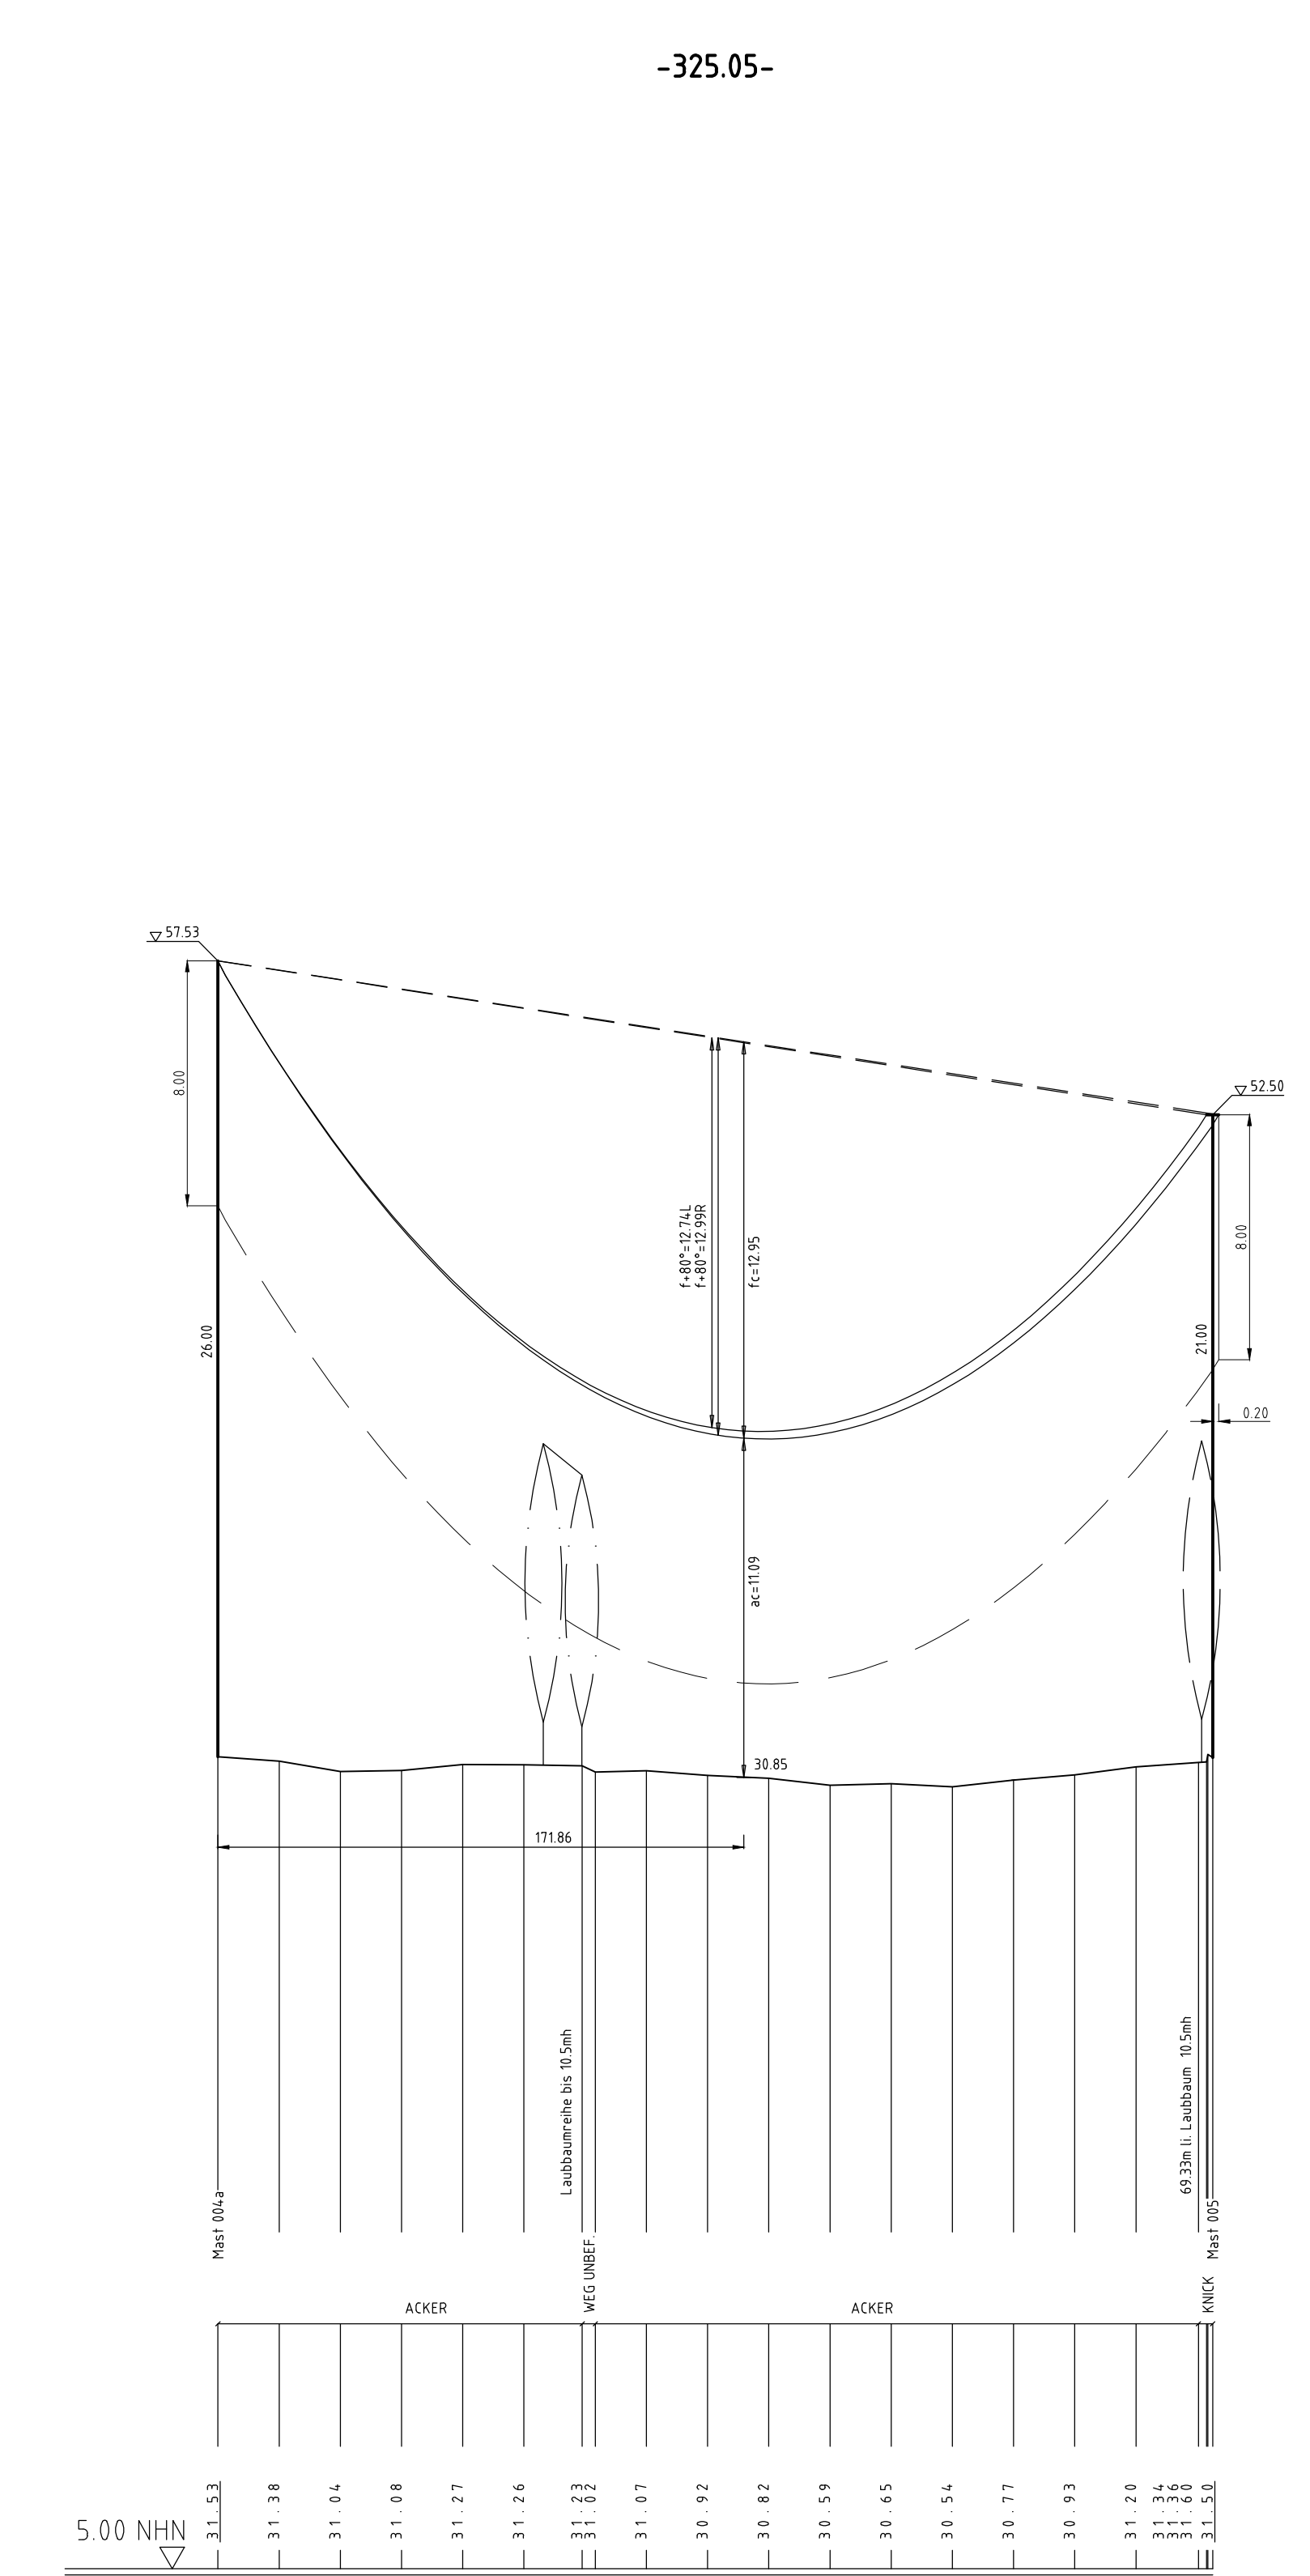
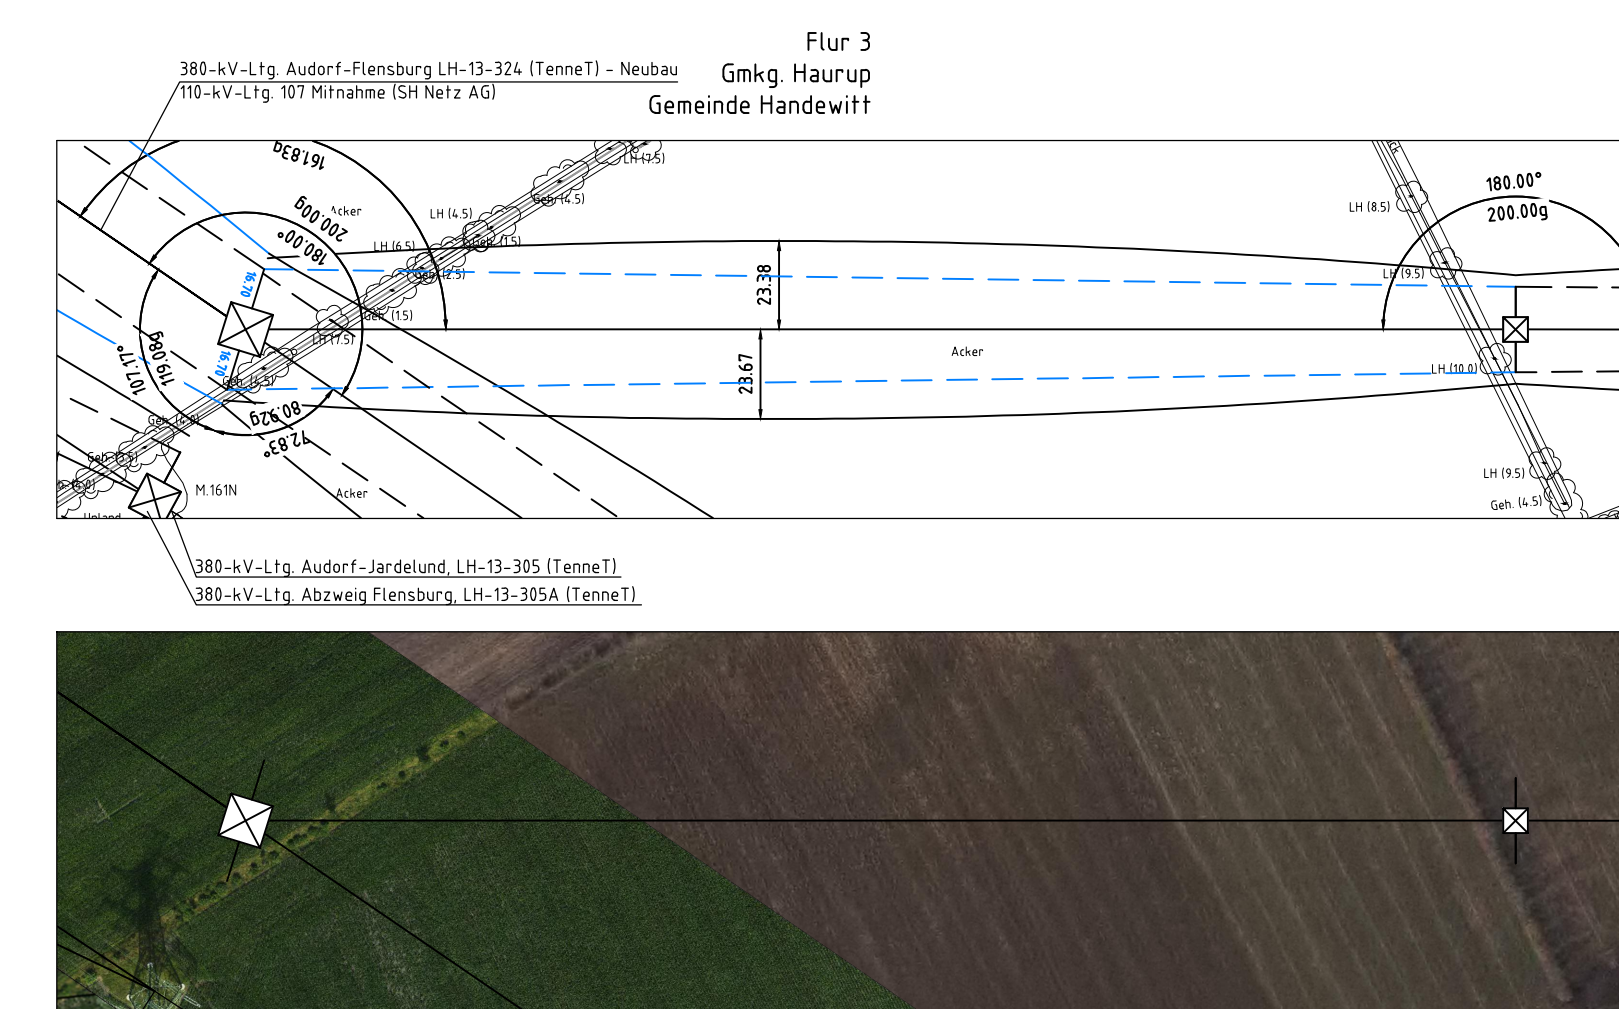


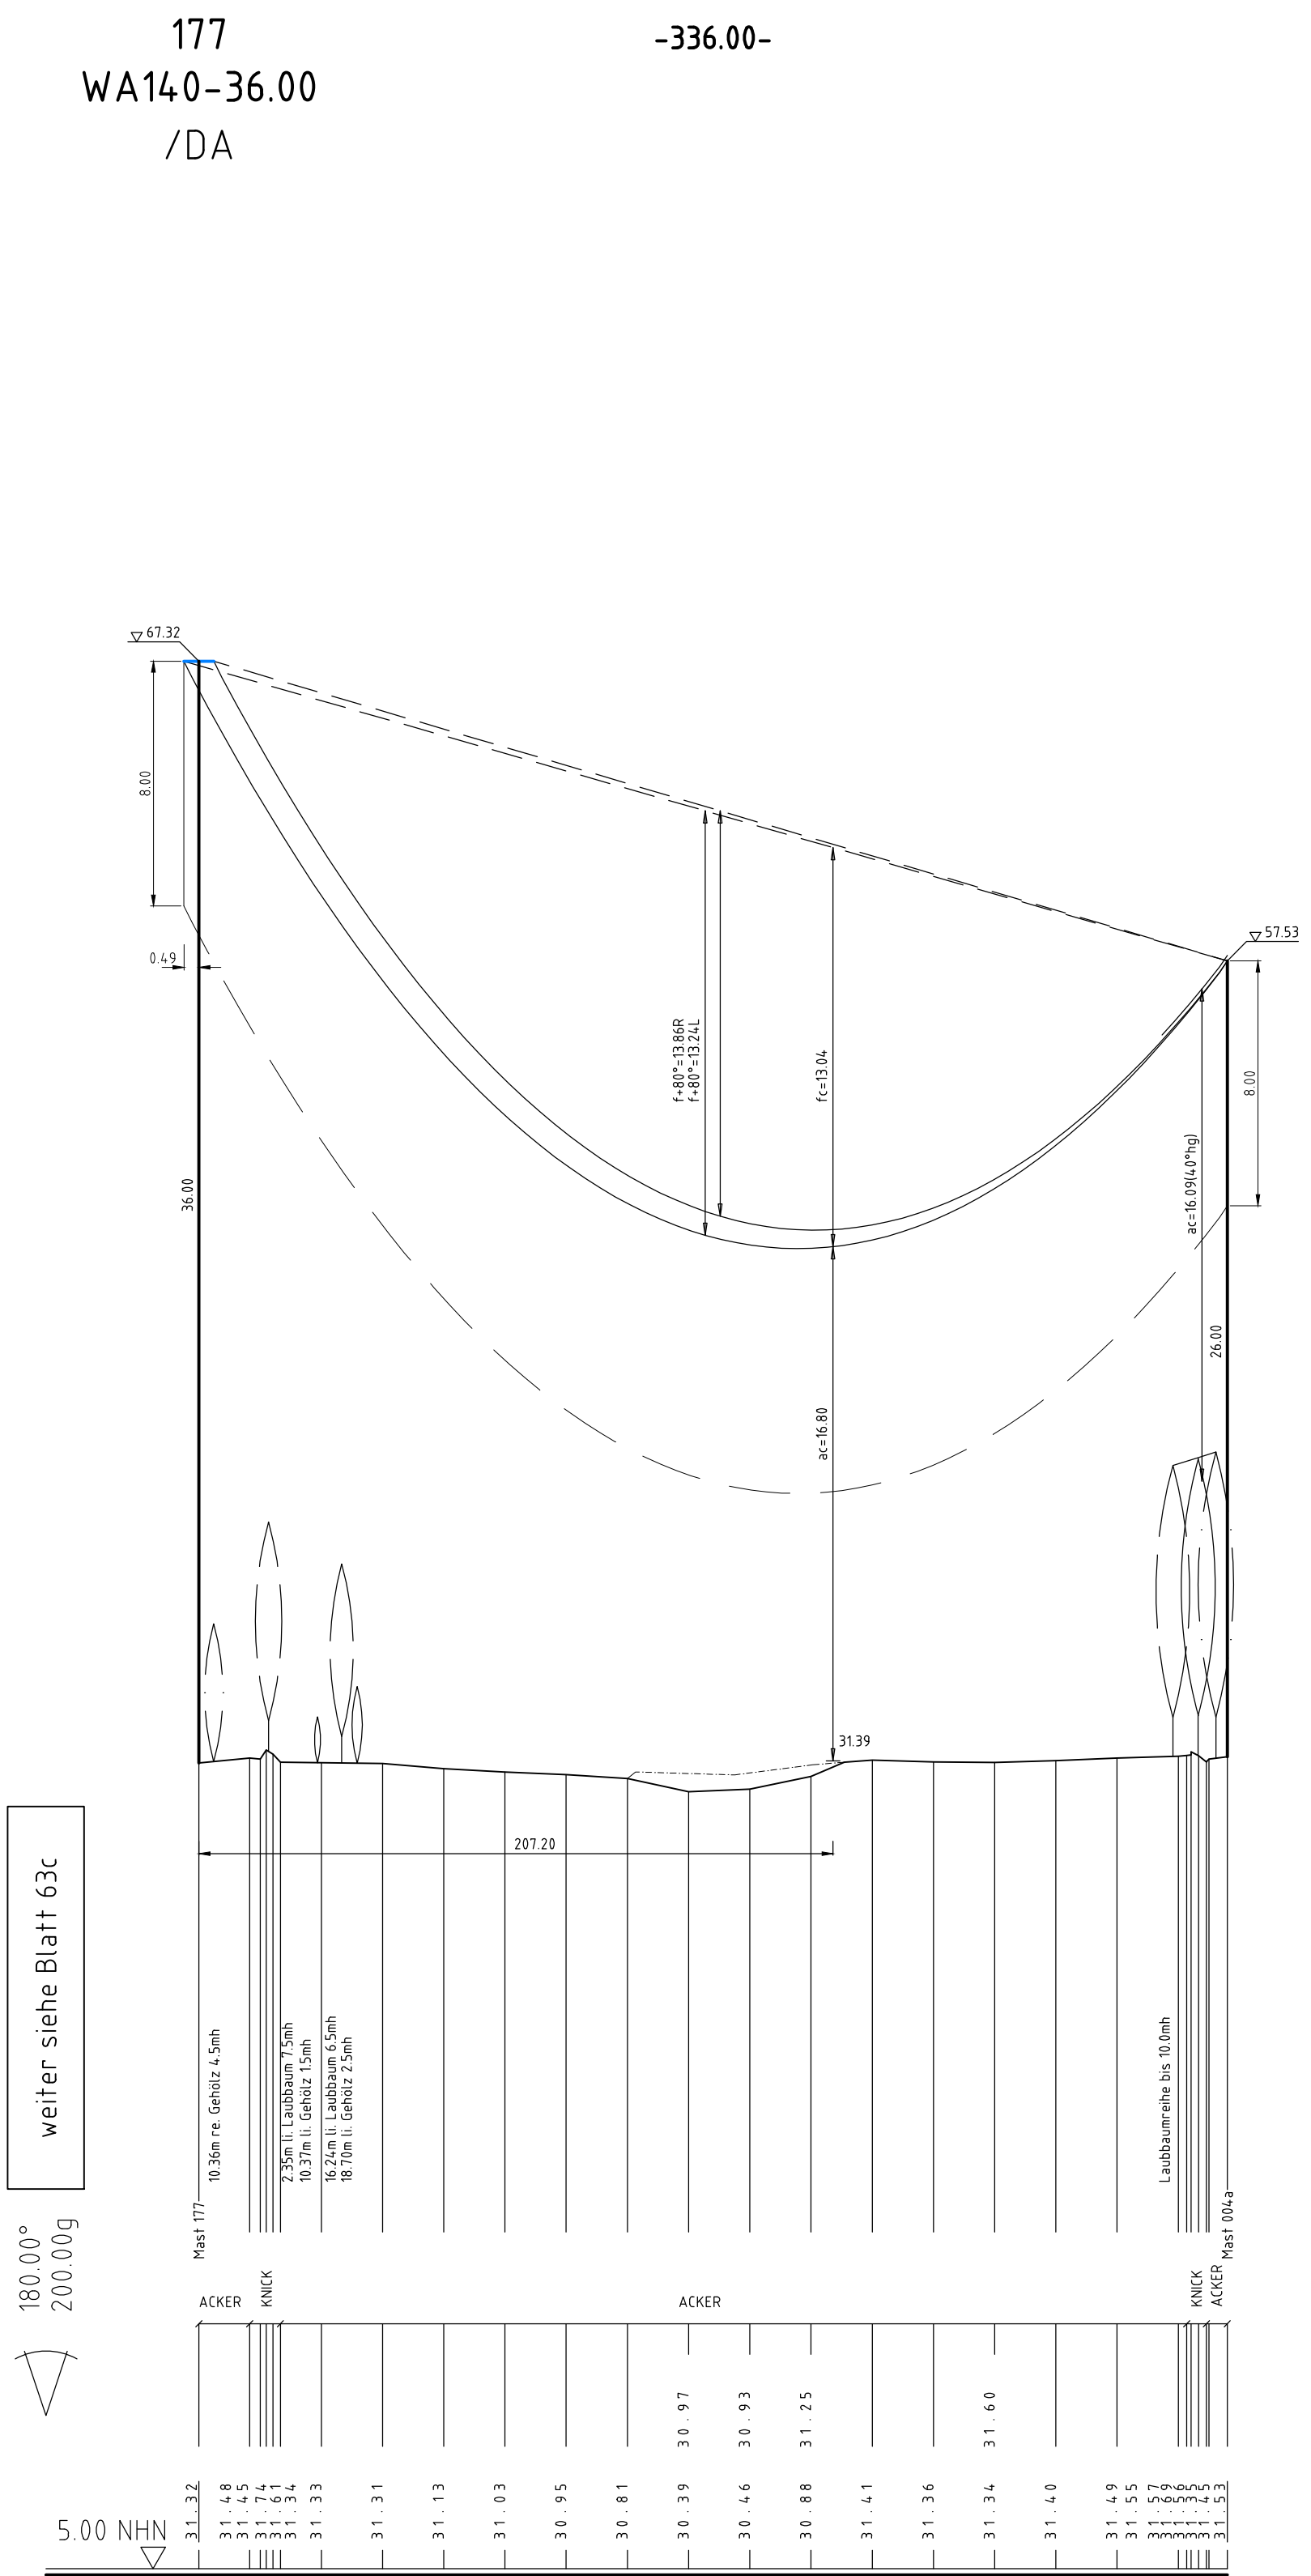

Anlage 6.1
Blatt 62c/65

Tennet
Taking power further

380-kV-Ltg. Audorf - Flensburg Nr. 324
Längenprofil
DECKBLATT
Neuplanung
Mast Nr. 177 - Mast Nr. 005 (110-kV-Ltg. Nr.107)

Maßstab: der Längen 1: 2000, der Höhen 1: 200

DIN VDE-Bestimmung: : DIN EN 50341-3-4: 01/2011 (Ersatznorm 2. Windzone 3), DIN VDE 0210/12.85-(Mast 006)
Masttyp: DA-L-DE-2015.3 DH (Mast 177), A-2-E-2007.1 (Mast 004a),
Beseilung: A-2-D-2013.1 (Mast 005), E-ON - A-2-D-008 (Mast 006)
Leiteseil: 2x3x1565-AL/172-ST1A, MZS-46, 5N/mm² (Mast 177 - Mast 005)
2x3x1 AL/ST 240/40, HZS-82, 5N/mm² (Mast 005 - Mast 006)
Erdschleife: AL/ST 44/32
Luftkabel/sonstige Belegung: A17/AW106/33-11.6 (LWL)
Kettenspannung: DA = 2.80m (600N) - (Mast 177), DA = 2.50m (1000N) - (Mast 004a-005), DH = 1.90m (850N) - (Mast 006)
Seitliche Überhöhung: 15.8 m rechts oder links aufgenommen

Planfeststellungsunterlage

Aufgestellt: 25.11.2016
Bayreuth, TenneT TSO GmbH

Maßstab: 1: 2000, Einheit: Meter

1. Planänderung: 23.11.2016, gmk
2. Uml. Gepl. 23.11.2016, gmk

Beinh. 23.11.2016, gmk
Gepl. 23.11.2016, sp
Norm: DIN EN 50341-3-4: 01/2011
Fachbereich: TL

Tennet
Taking power further

Zust. Änderung Datum Name Urspr.: