

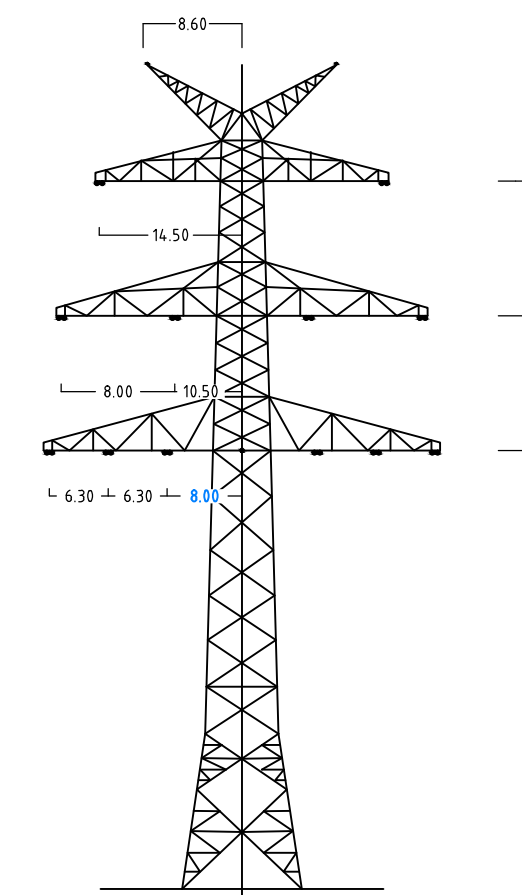


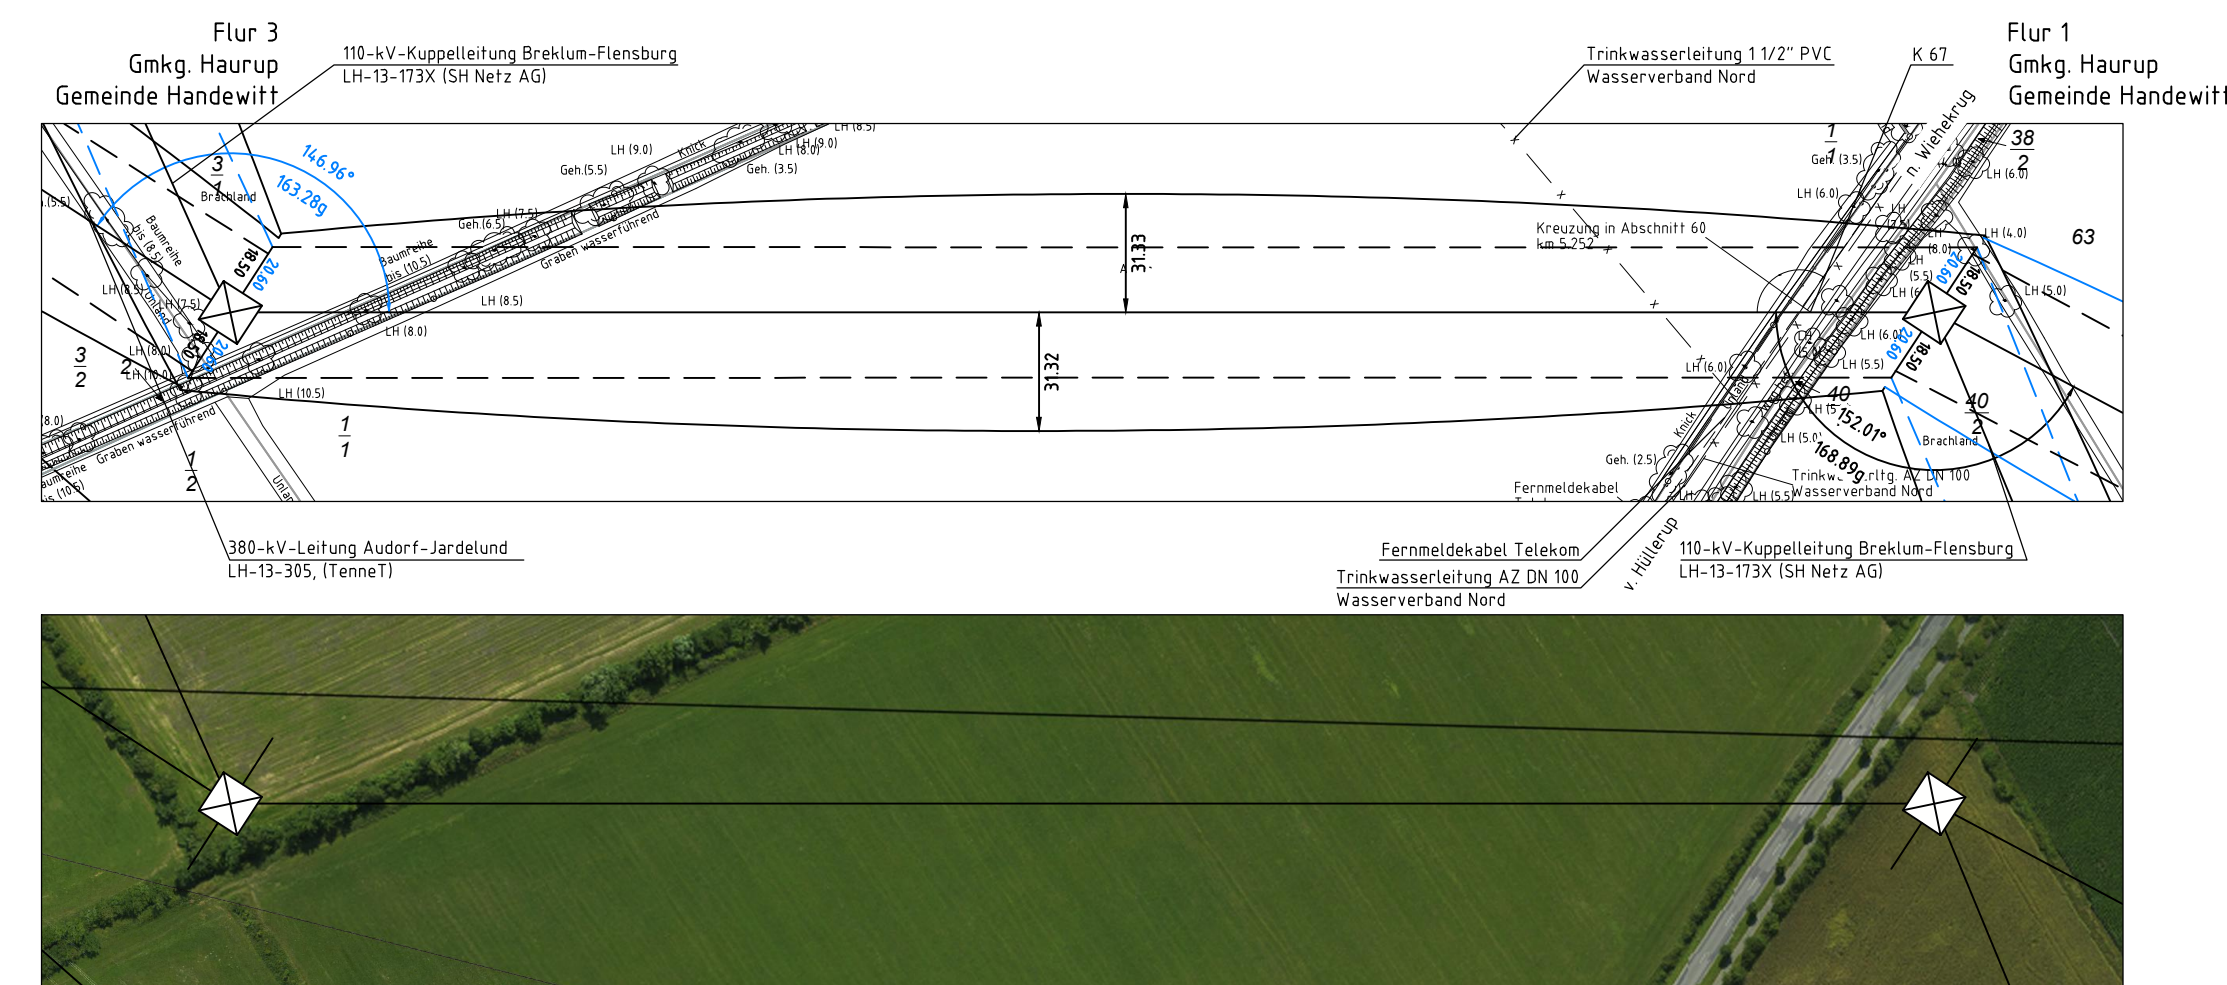

Mast Nr.162a+163a

Anlage 6.1
Blatt 63b/65

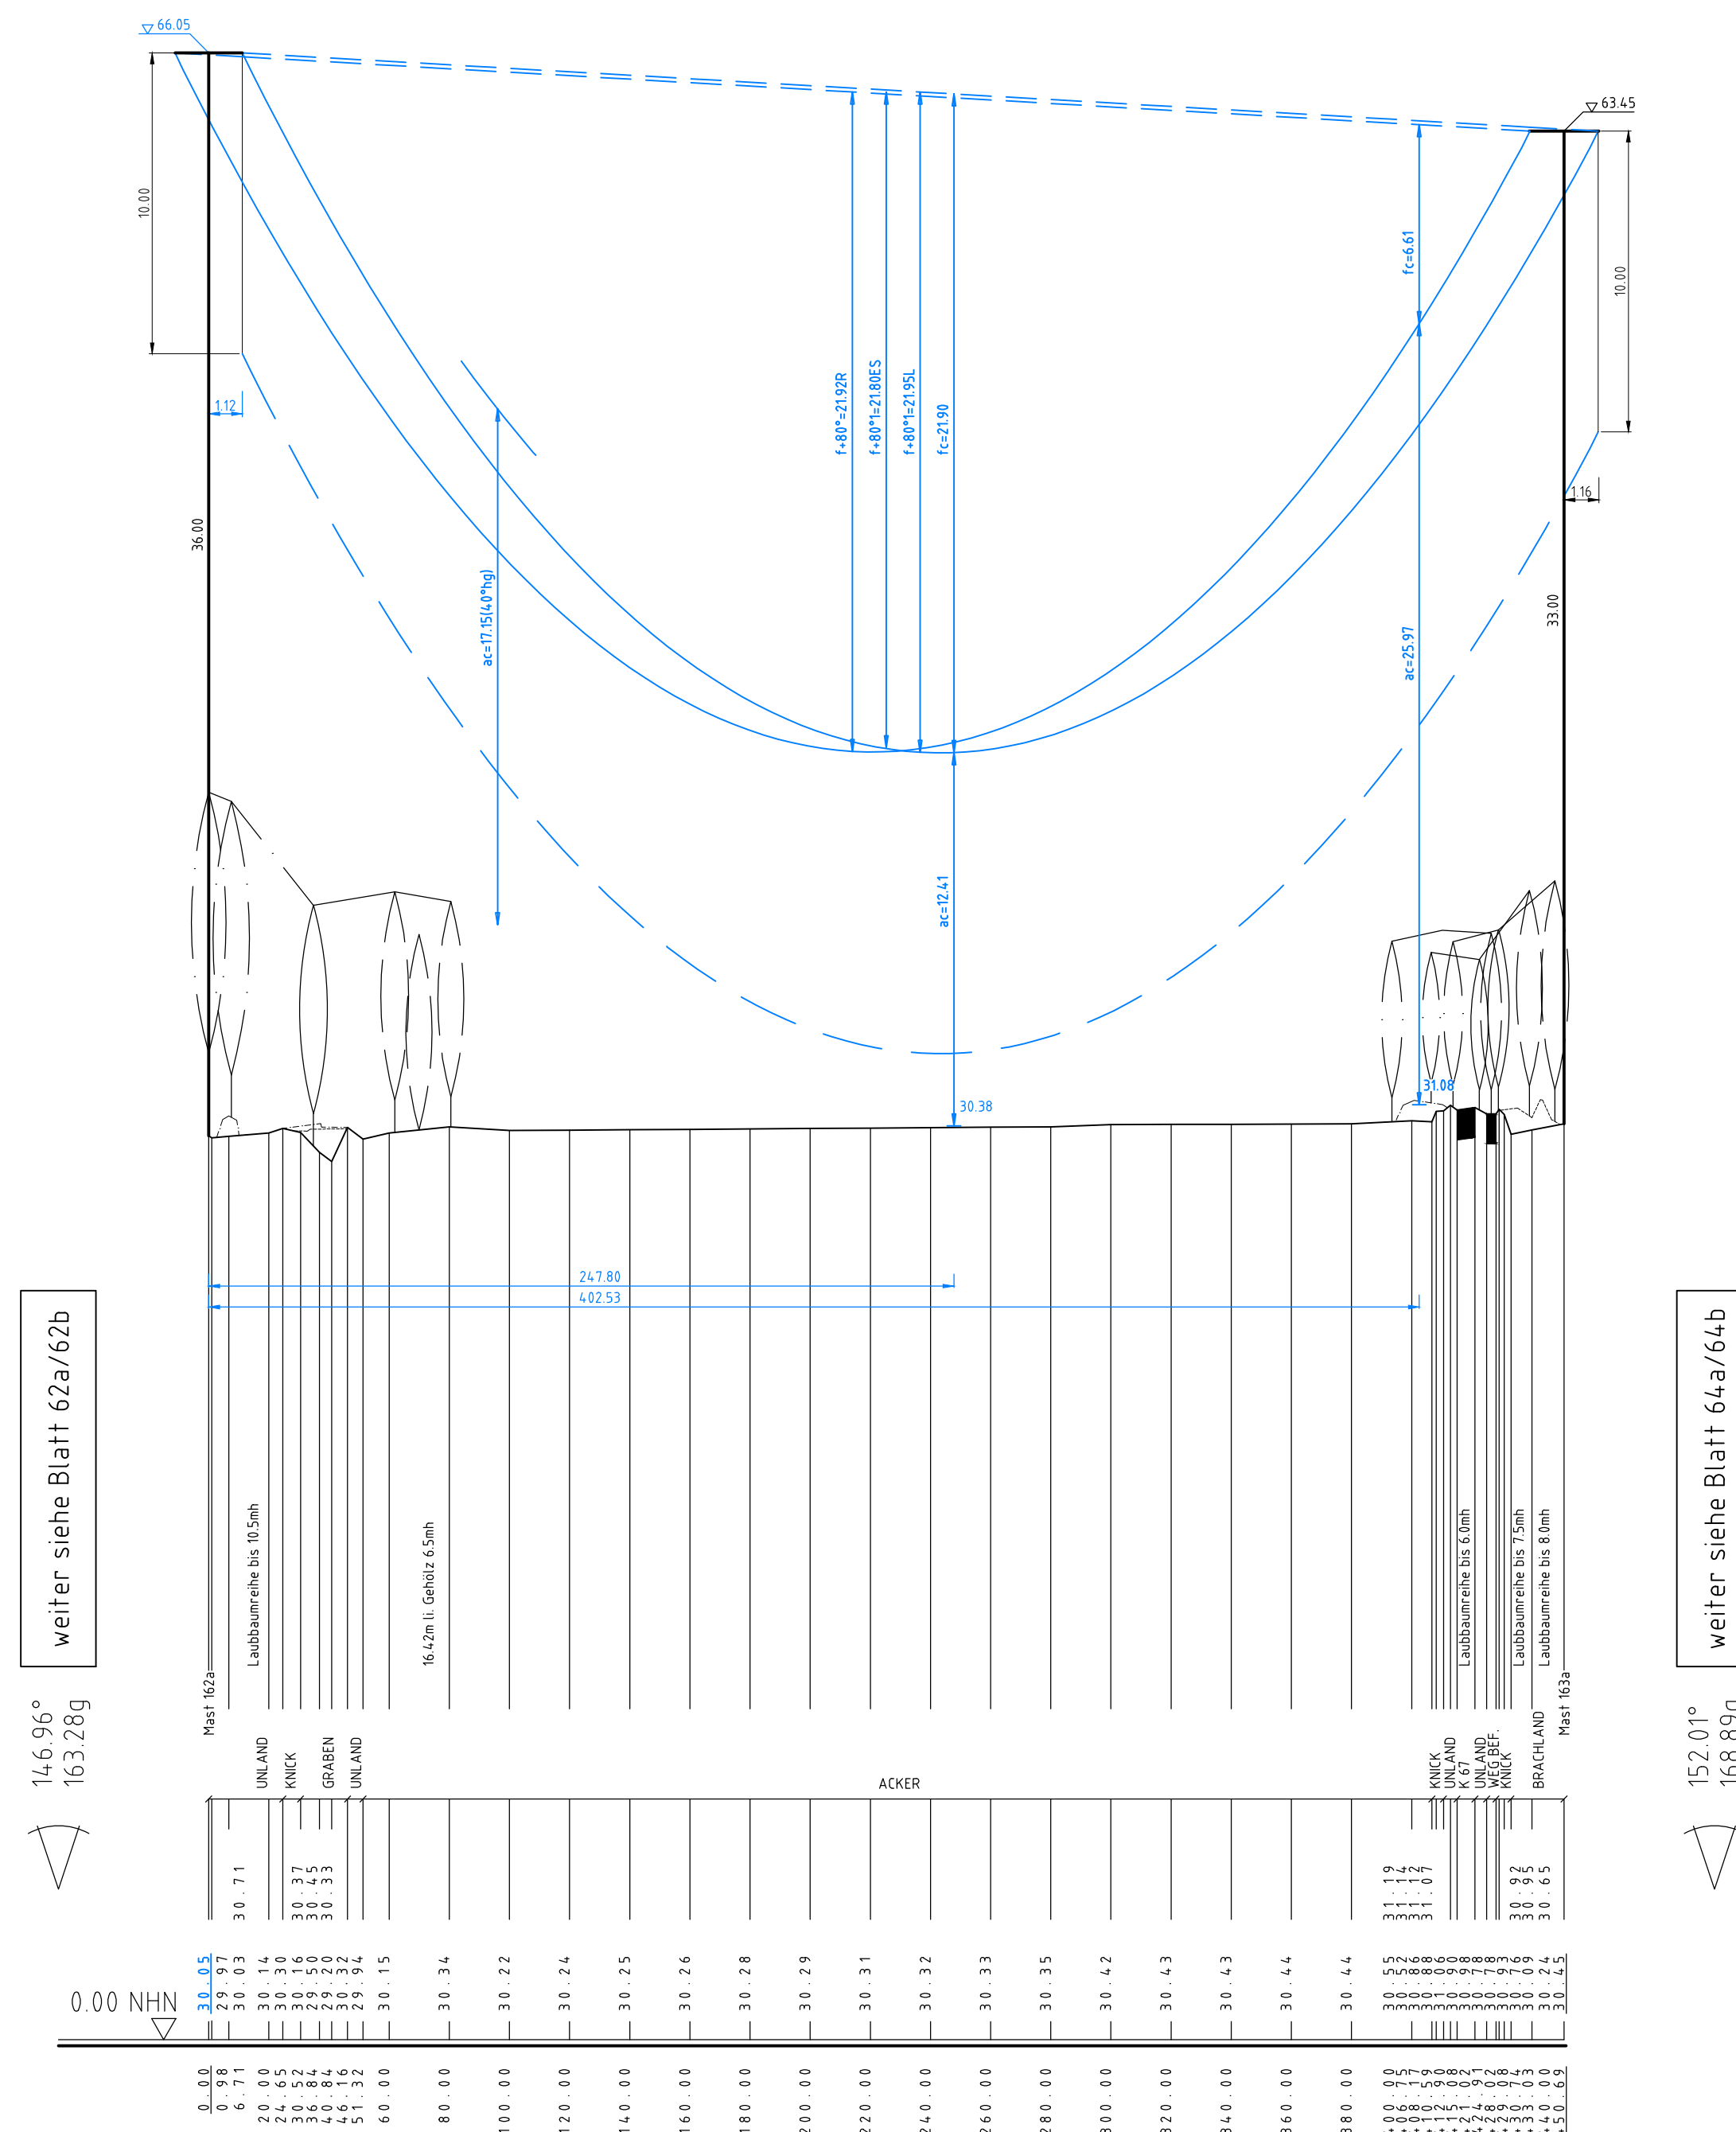

380-kV-Ltg. Audorf - Flensburg Nr. 324

Längenprofil

DECKBLATT

Neuplanung

Mast Nr.162a -163a (110-kV-Ltg. Nr.173X)

Maßstab der Längen 1: 2000
 der Höhen 1: 200

DIN VDE-Bestimmung : DIN EN 50341-3-4: 01/2011 (Eiszone 2, Windzone 3)

Masttyp : DA-4-DE-2015.x_ZES

Beiseilung 2x3x4 565-AL1/72-ST1A, MZS=4,6 0N/mm² [380-kV-Ltg. TenneT, Trav. I+II, Ltg. Nr.305]
Leiterseil : 2x3x1 565-AL1/72-ST1A MZS=4,6 0N/mm²

Erdsol : 26L-AL1/3L-ST1A

Luftkabel/
sonstige Belegung :

Kettenlänge : 380-kV: $DA = 6,50\text{m}$ (3000N), 110-kV: $DA = 2,80\text{m}$ (600N)

Seitliche Überhöhung : 17,3 m rechts oder links aufgenommen

Planfeststellungsunterlage

Aufgestellt	25.11.2016
Bayreuth,	
Techno ISO GmbH	

i.V. D. Jansen i.A. Dr. B. K.

Deutschland GmbH	Maßstab	Einheit
------------------	---------	---------

eqos Energie	Gebrüder Mann Wolfentalstraße 29 D-88400 Biberach Tel. 07141 200-100 Fax 07141 200-101 E-Mail info@eqos.de Web www.eqos.de	1 : 2000	Me
------------------------	---	----------	----

01	1. Planänderung	23.11.2015	geka		Datum	Na
----	-----------------	------------	------	--	-------	----

02	Uml. Gestänge	21.11.2016	geka	Bearb.	21.11.2016	poka
----	---------------	------------	------	--------	------------	------

				Gepr.	23.11.2016	lp
				Norm	DIN EN 50341-3-4: 01/	

				Fachbereich TL	

					Tenneco
					Taking power full

Zust.	Änderung	Datum	Name	Urspr.:
-------	----------	-------	------	---------