


145  
WA160-180+0.0

146  
T+0.0

147  
T+0.0+2.0

148  
WA140-160+0.0

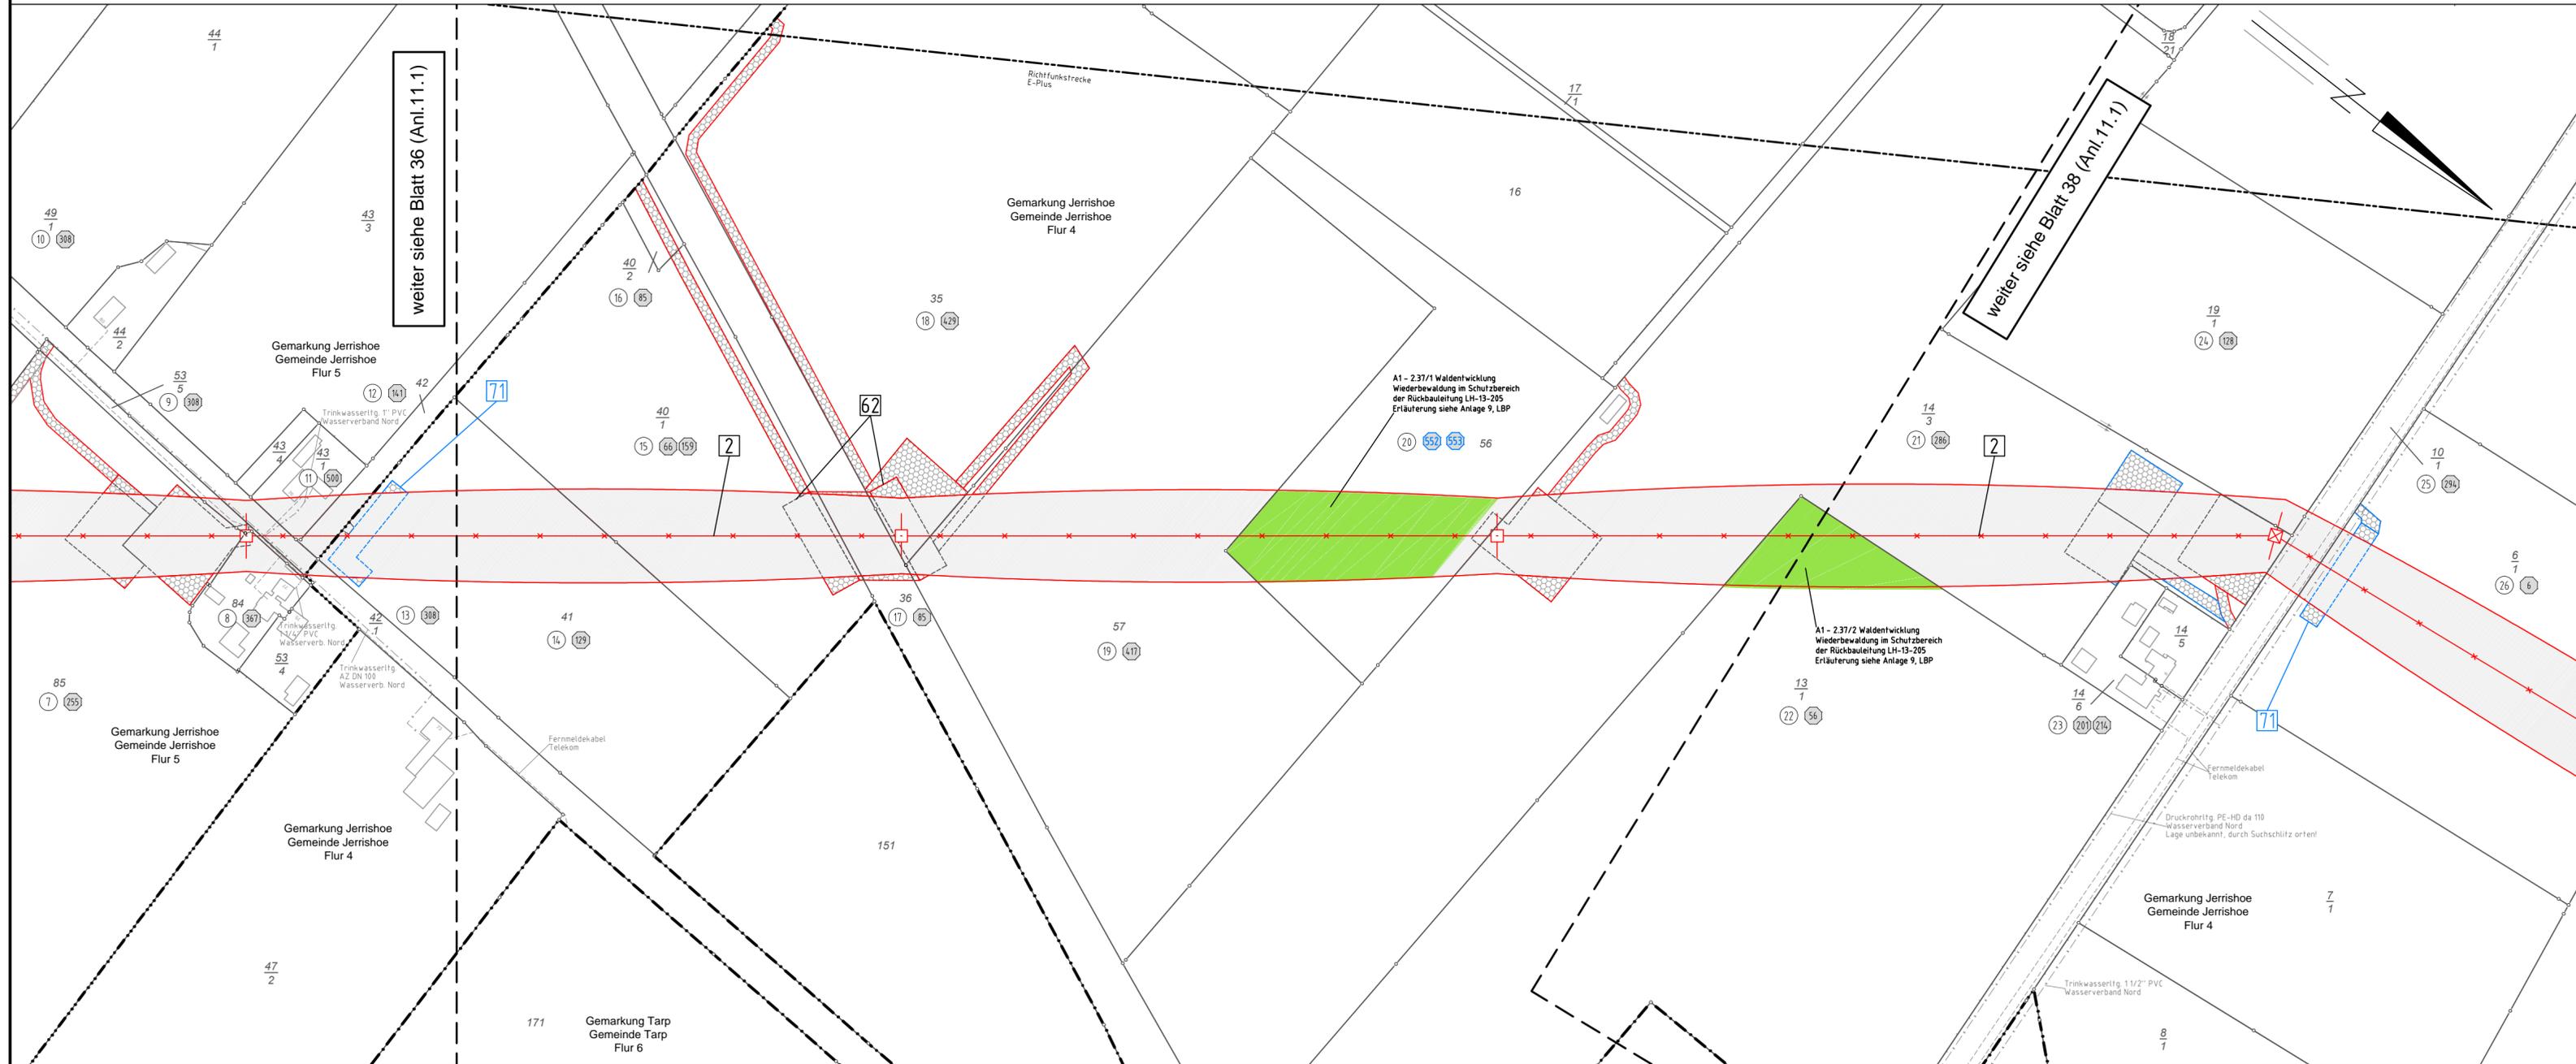

Anlage 11.1  
Blatt 37/49

220-kV-Leitung Audorf - Flensburg Nr. 205  
Rückbaumaßnahmen  
Mast Nr. 145 - Mast Nr. 148  
**DECKBLATT**

2 Rückbau der 220-kV-Leitung Audorf-Flensburg, LH-13-205  
Rückbau MZZ-Portal

Legende:

1 WA160-24,00 Masttyp  
2 T1-26,00 Mastnummer

220-kV-Ltg. (Rückbau)  
Schutzbereich (dinglich gesichert)  
Schutzbereichsbegrenzung  
Kompensationsfläche

**Rechtserwerb Rückbau:**

- Dauerhafte Flächeninanspruchnahme durch Neubau 380-/110-kV-Ltg.
- Bauzeitliche Flächeninanspruchnahme Neubau 380-/110-kV-Ltg.
- Bestehende "dingliche Sicherung" 220-/110-kV-Ltg. (entfällt)
- Bauzeitliche Flächeninanspruchnahme Rückbau 220-/110-kV-Ltg.
- Bestehende "dingliche Sicherung" 220-/110-kV-Ltg. dauerhafte Flächeninanspruchnahme durch Neubau oder Kompensation

**Grenzen:**

- Eigentümerschlüsselnr. Kreis
- Grundstücksordnungsnr. Stadt/Gem.
- Flurstücksnummer Gemarkung
- Abspannmast Flur
- Tragmast Flurstück
- Grenze des Planfeststellungsverfahrens

Planfeststellungsunterlage

Aufgestellt 04.12.2015  
Bayreuth,  
TenneT TSO GmbH  
i.V. *P. L.* i.A. Dr. *Brayt*

<b>eqos Energie</b>		Deutschland GmbH Wölfelstraße 29 D-98640 Bibersach Leitungsplanung	Maßstab 1:2000	Einheit Meter
01	Umpl. Ltg. Nr. 324	23.11.2015 poka	Datum	Name
	Schutzgerüst erg	23.11.2015 poka	Bearb. 23.11.2015	poka
	Eigentümerwechsel	23.11.2015 poka	Gepr. 01.12.2015	lp/Neal
			Norm	DIN EN 50341-3-4: 01/2011
			Fachbereich	TL
Zust.	Anderung	Datum	Name	Urspr.:

