126
WA120-45.00
/DA

-494.20-


ES/LWL mit Vogelschutzmarkern


127
T2-47.00
VK

-491.30-


ES/LWL mit Vogelschutzmarkern

128
WA160-42.00
/DA

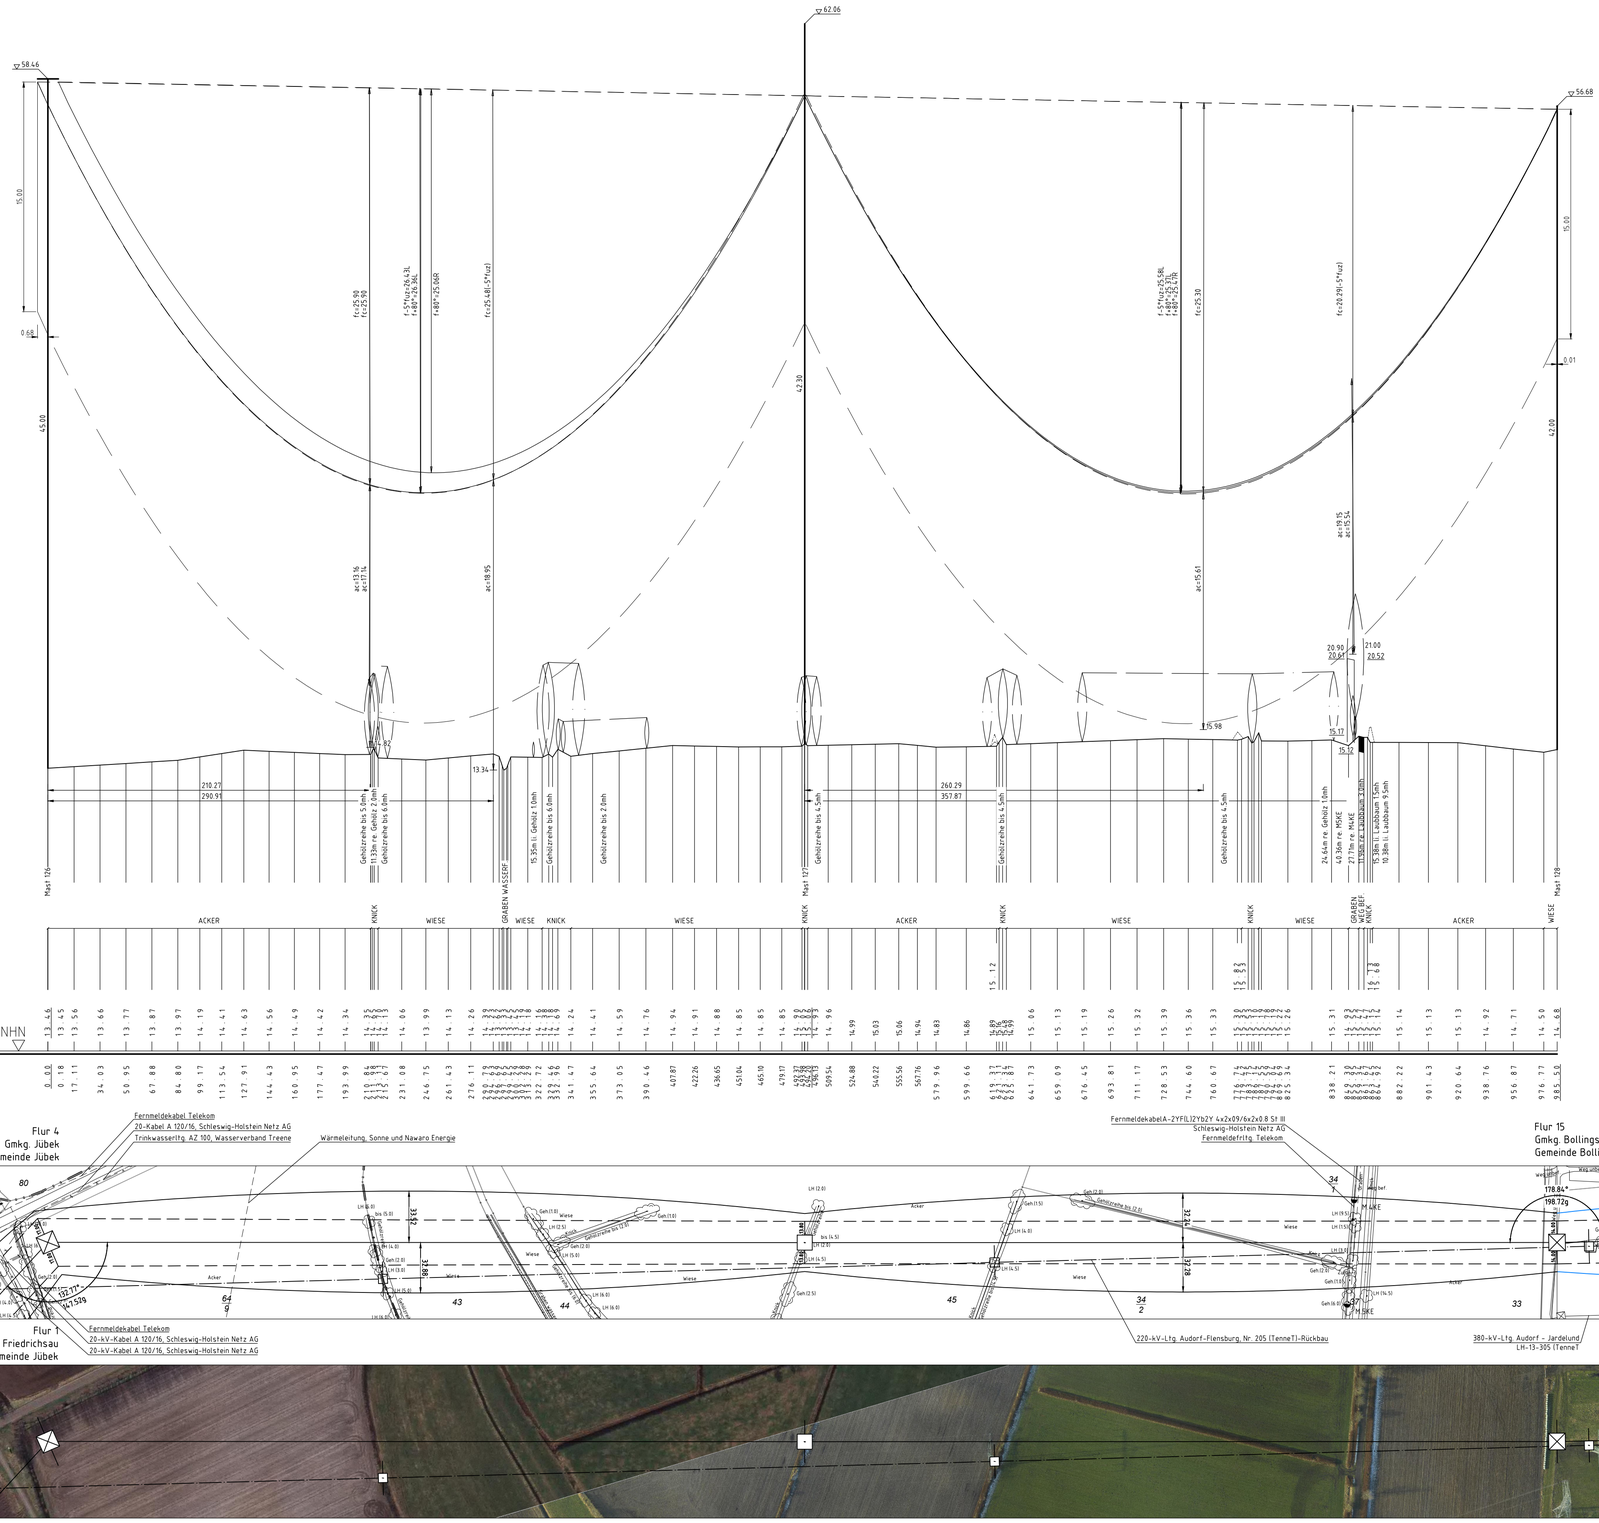


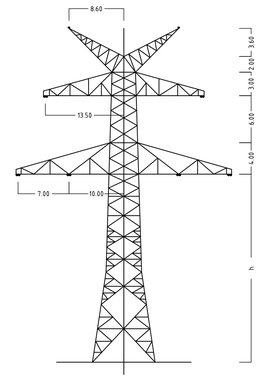

Mast Nr.126

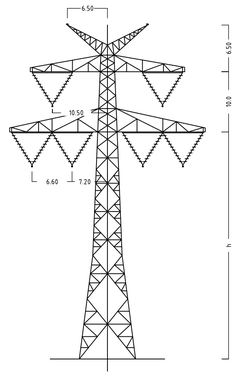

Mast Nr.127

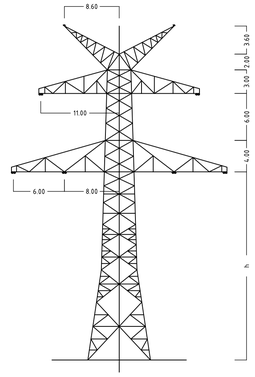

Mast Nr.128

Anlage 6.1
Blatt 45/65

TenneT
Taking power further

380-kV-Ltg. Audorf - Flensburg Nr. 324

Längenprofil

DECKBLATT

Neuplanung

Mast Nr.126 - Mast Nr. 128

Maßstab der Längen 1: 2000
der Höhen 1: 200

DIN VDE-Bestimmung	:	DIN EN 50341-3-4: 01/2011 (Eiszone 2, Windzone 3)
Masttyp	:	D-2-D-2015.3 2ES
Beseilung Leiterseil	:	2x3x4 565-AL1/72-ST1A, MZS=46,0N/mm²
Erdseil	:	
Luftkabel/ sonstige Belegung	:	2x LWL äquivalent zu 264-AL1/34-ST1A, dhgl. zu LS
Kettenlänge	:	380-kV: DA = 6.50m (3000N); VK = 4.70m (1850N)
Seitliche Überhöhung	:	15.6 m rechts –·–·– oder links ——— aufgenommen

Planfeststellungsunterlage

Aufgestellt
Bayreuth, 07.07.2017
TenneT TSO GmbH

i.V. i.A. Dr.

eqos Energie
Deutschland GmbH
Wolfentalstraße 29
D-88400 Biberach
Leitungsplanung

Maßstab 1 : 2000
Einheit Meter

					Datum	Name
01	1. Planänderung	23.11.2015	geka	Bearb.	03.07.2017	geka
02	2. Planänderung	21.11.2016	geka	Gepr.	05.07.2017	poka
				Norm	DIN EN 50341-3-4: 01/2011	
				Fachbereich TL		

TenneT Taking power further

Zust.	Änderung	Datum	Name	Urspr.: