

<b>Pass für Maststandort</b>		Mast-Nr.	Masttyp
		<b>143</b>	<b>T1-44,00</b>
<b>LAGEBESCHREIBUNG</b>			
TK25	1322 - Eggebek	Bezugssystem	WGS84 / ETRS89, UTM 32
Rechtswert	Hochwert	Geländehöhe ESP [m ü NHN]	Ansprechpartner vor Ort
32527243,54	6053275,66	80,23	Privat (220)
Landkreis	Gemeinde	Gemarkung	Flurstück
Schleswig-Flensburg	Tarp	Keelbek; Flur 3	42/4
<b>SITUATION AM STANDORT</b>			
Hydrogeologische Einheit			
GW-Flurabstand [m u GOK]	ca. 1 m	(08.01.2015)	kf-Wert [m/s]
vorhandene Grundwassermessstelle (Bezeichnung)		keine	
Rechtswert	Hochwert	MP-Höhe [m ü GOK]	Geländehöhe [m ü NHN]
Ruhewasserspiegel [m u MP]			Datum:
verhandene offene Wasserverläufe (Graben, Vorfluter, Gewässer, usw.) / Fließwege			
Graben 160m nordwestlich; 3,0m breit, GW-Stand ü Sohle 0,2m, 1,2m tief, GW-Flurabstand 1,0m u GOK, Abflussrichtung südwestlich (Flurstück 42/2), Weiterführung verrohrt			
Zuständigkeit / Eigentümer / betroffener Wasser- und Bodenverband			
Wasser- und Bodenverband Mittlere Treene			
Abfluss Fließgewässer [l/s]	ca. 3,8 l/s	Datum:	08.01.2015
<b>WASSERHALTUNG</b>			
Möglichkeit der Beseitigung von Niederschlagswasser und Abwässern aus Wasserhaltungsanlagen (dauerhaft und temporär; geeignete untergeordnete Gewässer zur Übergabe von Abwässern, Lage der möglichen Übergabepunkte bzw. Einleitstellen siehe Kartenausschnitt)			
Einleitung in Graben 160m nordwestlich			
Wasserhaltungsanlage liegt in oder an oberirdischen Gewässern (Gewässer 1. Ordnung)			
nein			
Wasserhaltungsanlage liegt im Zuständigkeitsbereich von Wasser- und Bodenverbänden			
Wasser- und Bodenverband Mittlere Treene			
Wasserhaltungsanlage liegt im Überschwemmungsgebiet (ja / nein)		nein	
Wasserhaltungsanlage liegt in oder auf Deich (ja / nein)		nein	
<b>BEMERKUNGEN / BESONDERHEITEN</b>			

<b>Pass für Maststandort</b>	Mast-Nr.	Masttyp
	<b>143</b>	<b>T1-44,00</b>

**FOTOS**


Foto 1: geplanter Maststandort



Foto 2: Übergabepunkt; Graben; Weiterführung verrohrt

Pass für Maststandort	Mast-Nr.	Masttyp
	143	T1-44,00

**KARTENAUSSCHNITT**

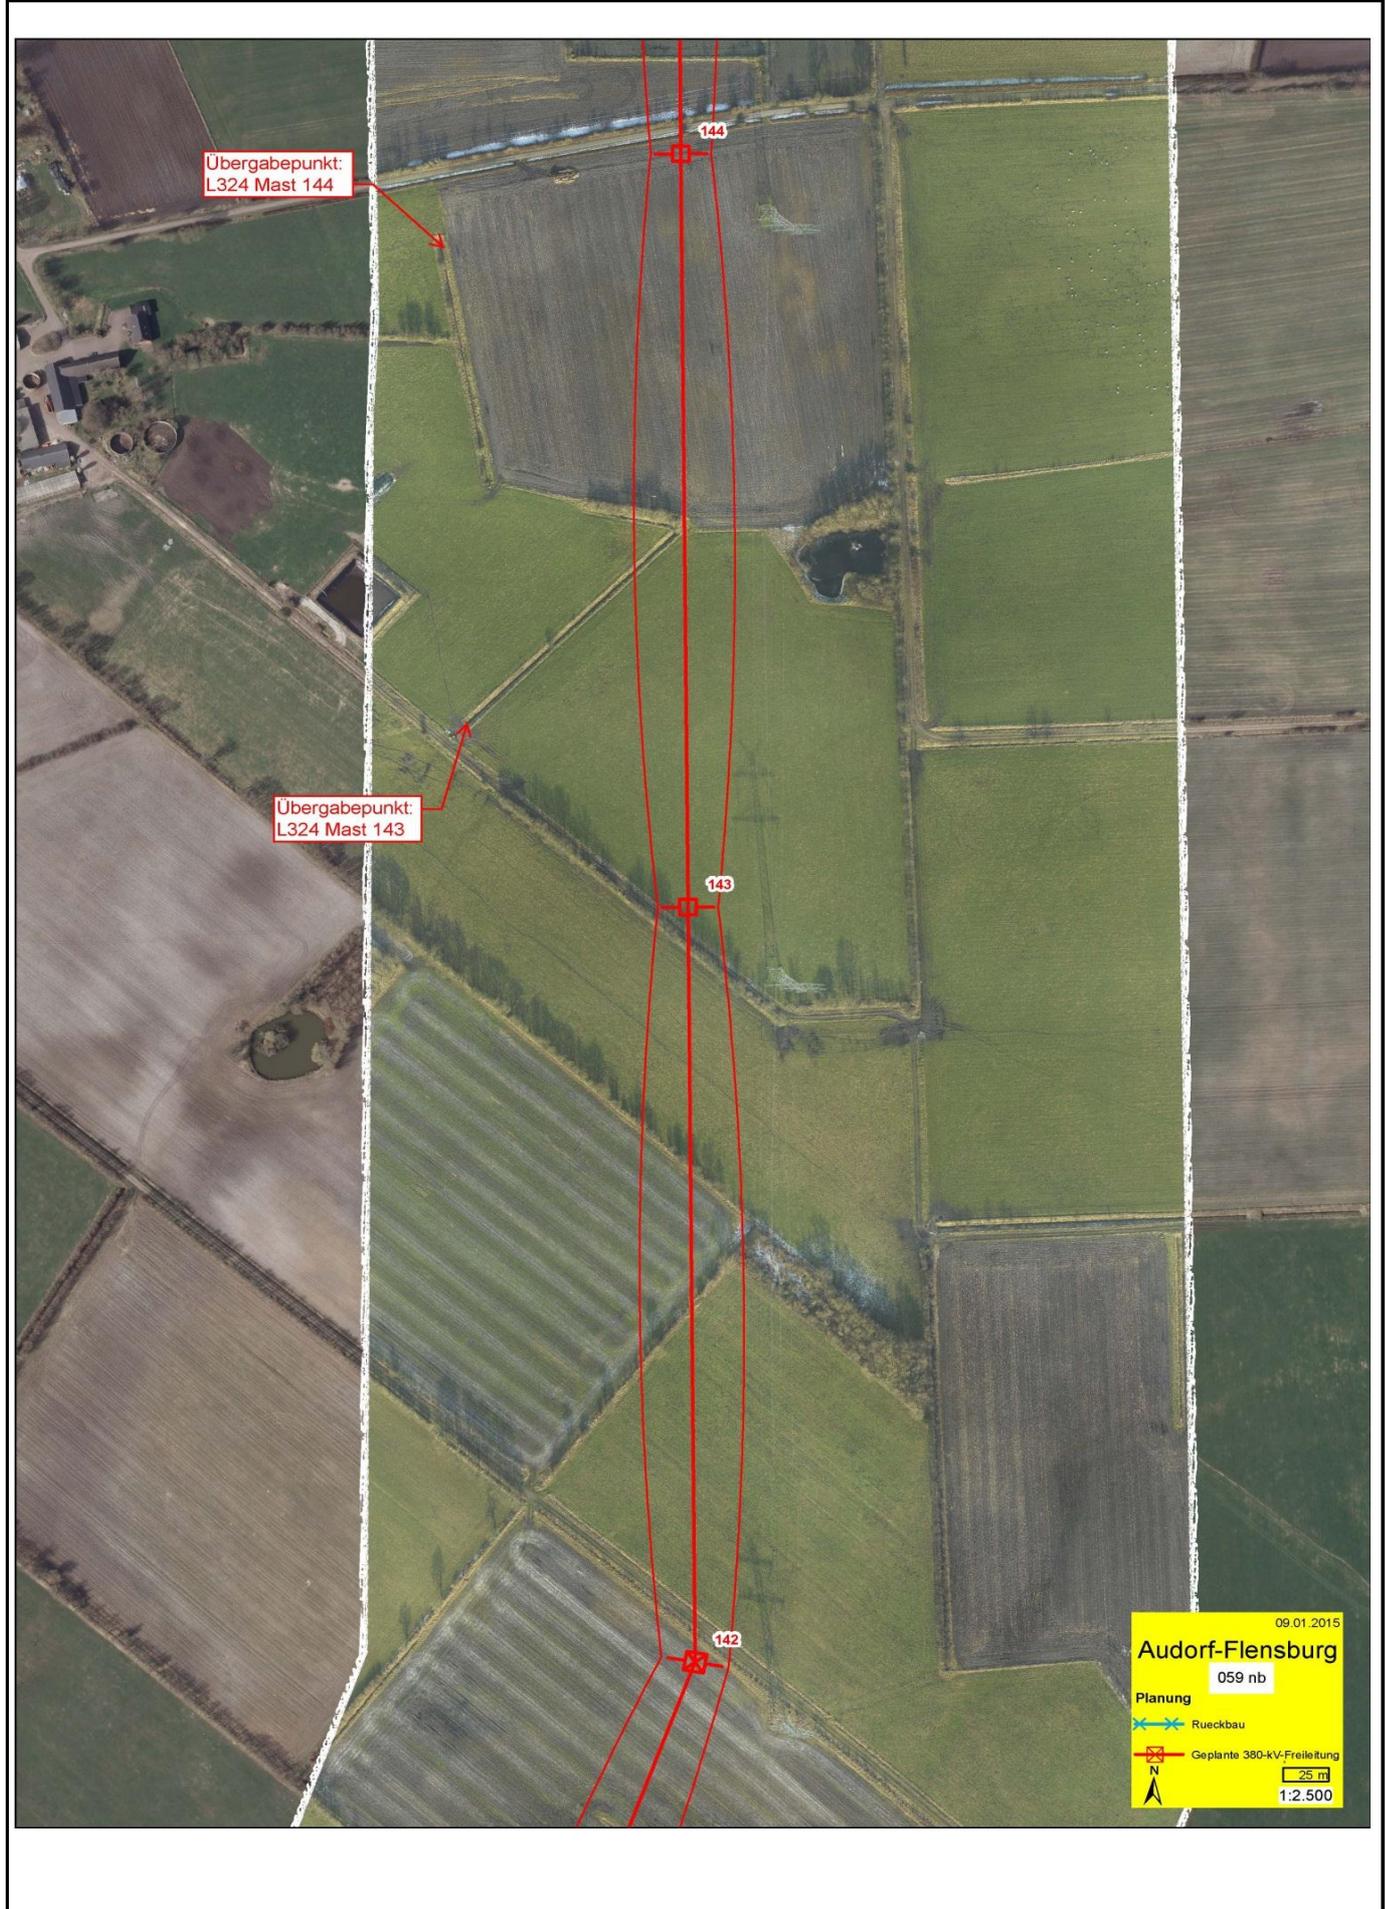

09.01.2015  
**Audorf-Flensburg**  
 059 nb  
 Planung  
 Rueckbau  
 Geplante 380-kV-Freileitung  
 25 m  
 1:2.500