



-150.64- POR
380-kV UW Handewitt
DA/

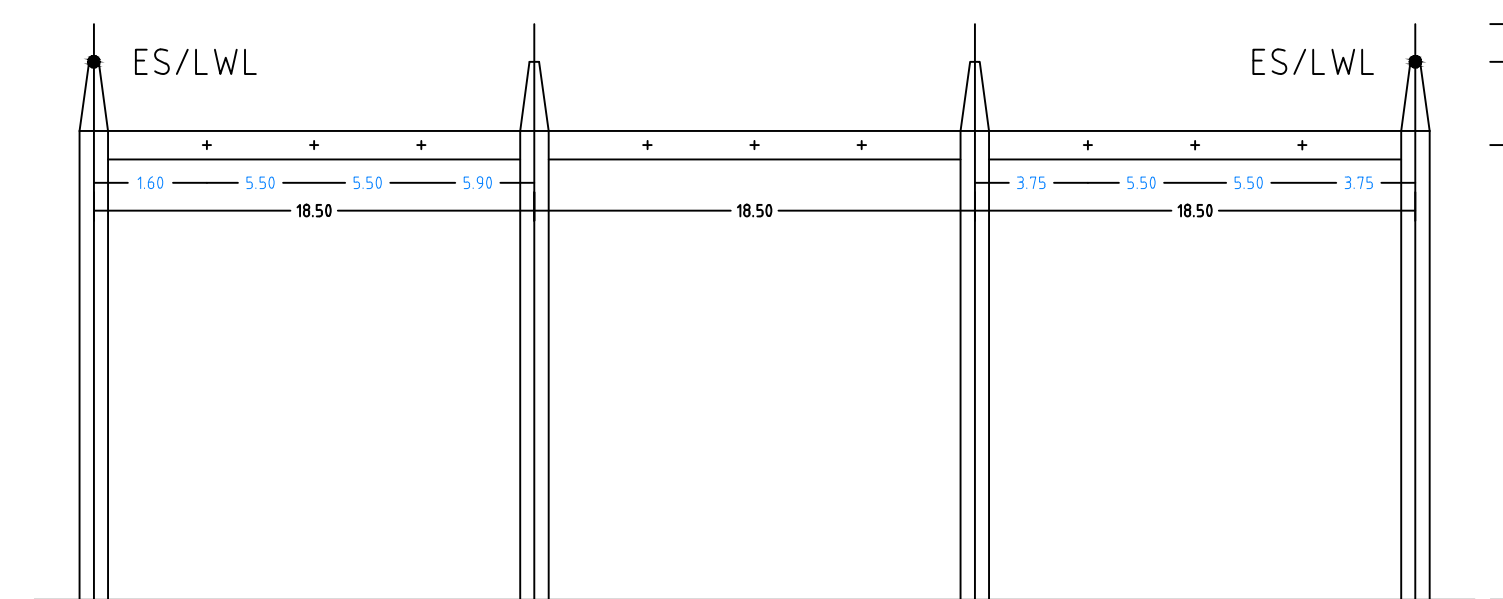

380-kV UW Handewitt

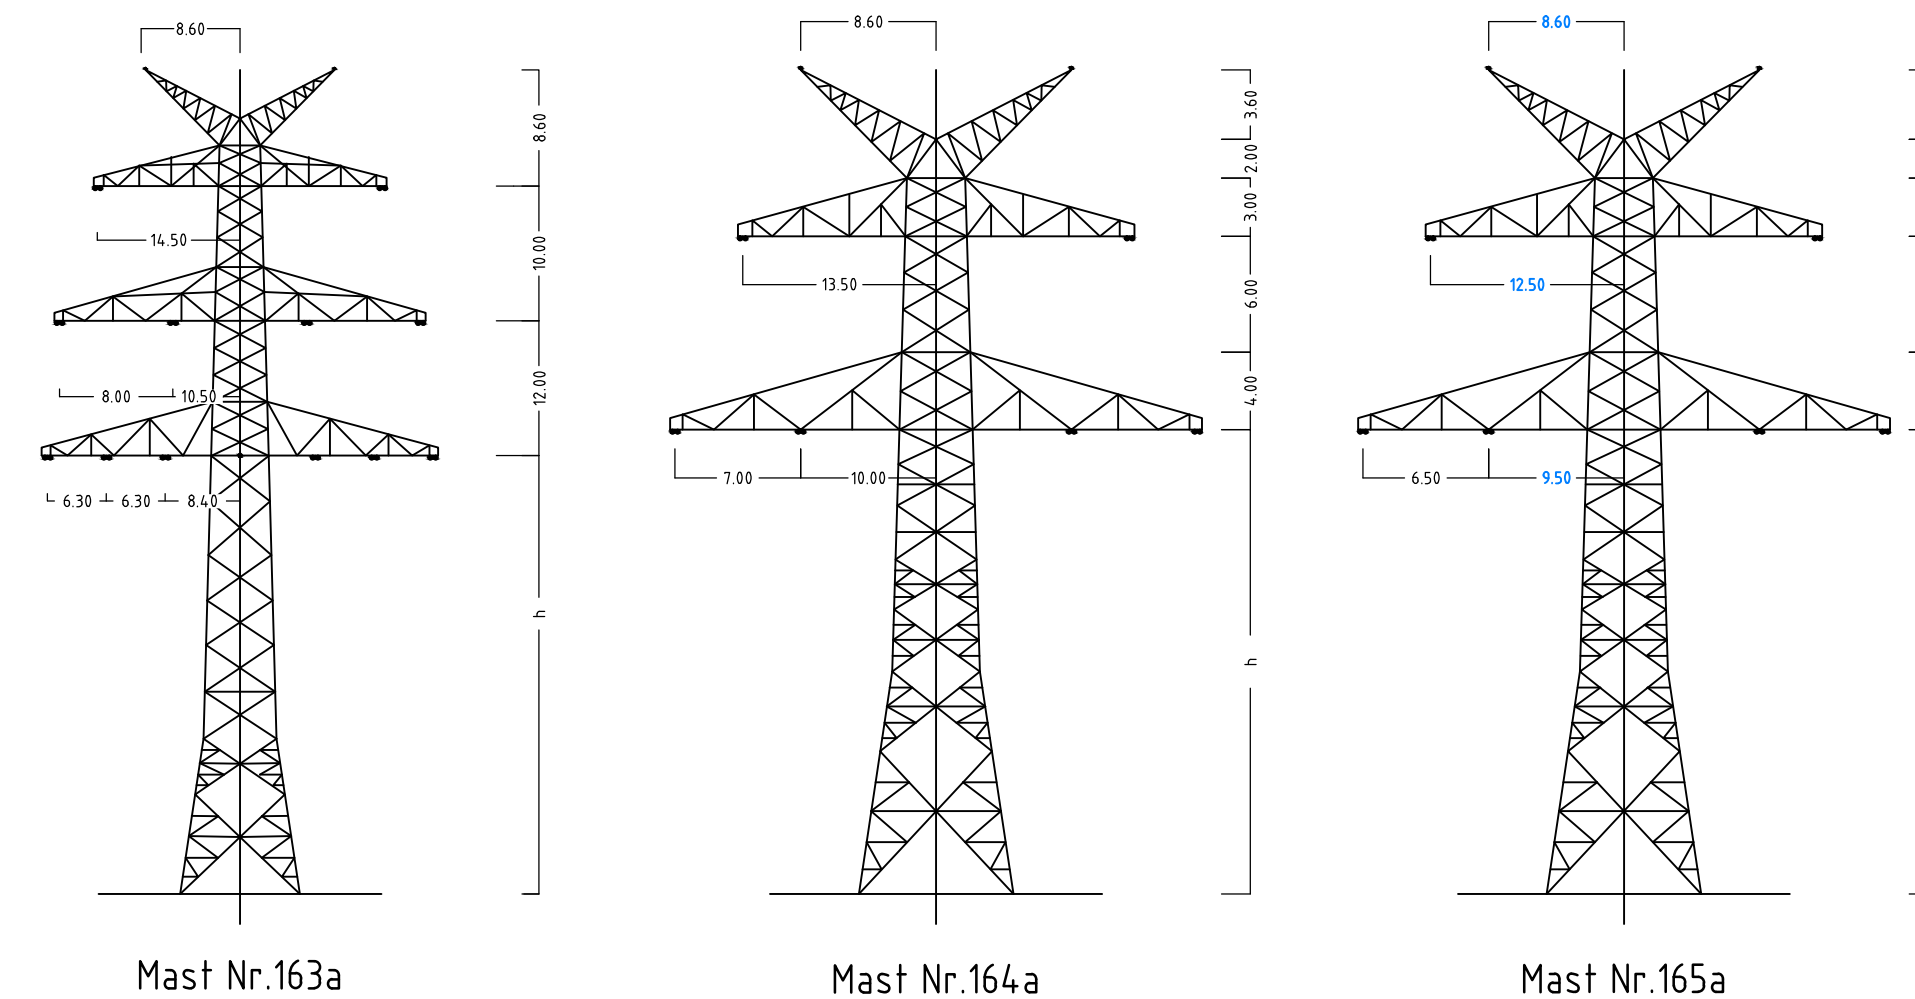

Anlage 6.1
Blatt 64a/65



380-kV-Ltg. Audorf - Flensburg Nr. 324

Längenprofil

DECKBLATT
Neuplanung
Mast Nr.163a - POR Handewitt (380-kV-Ltg. Nr.305)

Maßstab der Längen 1 : 200
 der Höhen 1 : 200

DIN VDE-Bestimmung	: DIN EN 50341-3-4 - 01/2011 (Eiszone 2, Windzone 3)
Massfyp	: DA-4-DE-2015-x_2ES(Mast162a)ssal, D-2-2015-3_2ES(Mast164a), D-2-2-2013-6_2ES(Mast165a)
Bestellung	: 2x3x4 S65-AL17/2-ST1A, MZ5-23_20mm ² (Mast164a + Mast165a)
Leiterseile	: 2x3x4 S65-AL17/2-ST1A, MZ5-23_20mm ² (Mast165a + PDR)
Erdsseil	_____
Luftkabel/ sonstige Belegung	_____
Kettenlänge	: 2x LwL äquivalent zu 26x-AL13/4-ST1A, dngl. zu L5
Seitliche Überhöhung	: 380-kV, DA = 6,50m (3000N), 110-kV, DA = 2,00m (1600N)
	: 215 m rechts ----- oder ----- aufgenommen

Planfeststellungsunterlage

Aufgestellt
Bayreuth,
TenneT TSO GmbH

25.11.2016

	EQOS Energie	Deutschland GmbH Wolfsenerstraße 29 P-8600 Biberach Leitungszentrale	Mafstab 1 : 2000	Einheit Meter
01	1 Planänderung	23.11.2015	geka.	Datum Name
02	Umpr. Gestänge	21.11.2016	geka.	Bearb. 21.11.2016 poka
	Umlr. Dplf.	21.11.2016	geka.	Gepir. 21.11.2016 lip
	Umr. Mflaka	21.11.2016	geka.	Norm DIN EN ISO 31 - 3-4; 01/2011
				Fachbereich TL
				tenne [®] Taking power further
Zust.	Änderungs-	Datum	Name	Von:

