
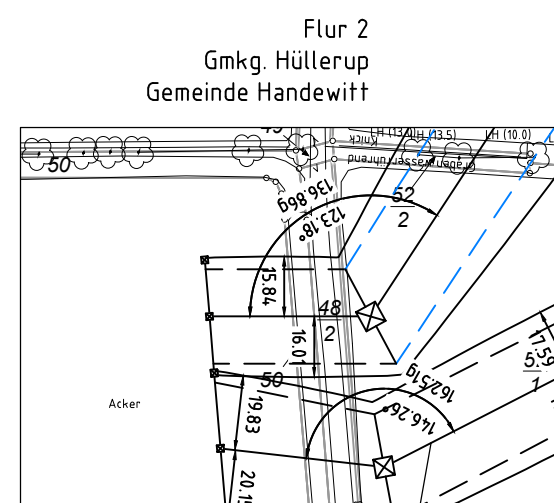


POR -42.64-
POR Handewitt
/DA

001
WE/WA100-20-2ES
DA/

-372.15-



179
WA140-33.00
DA/

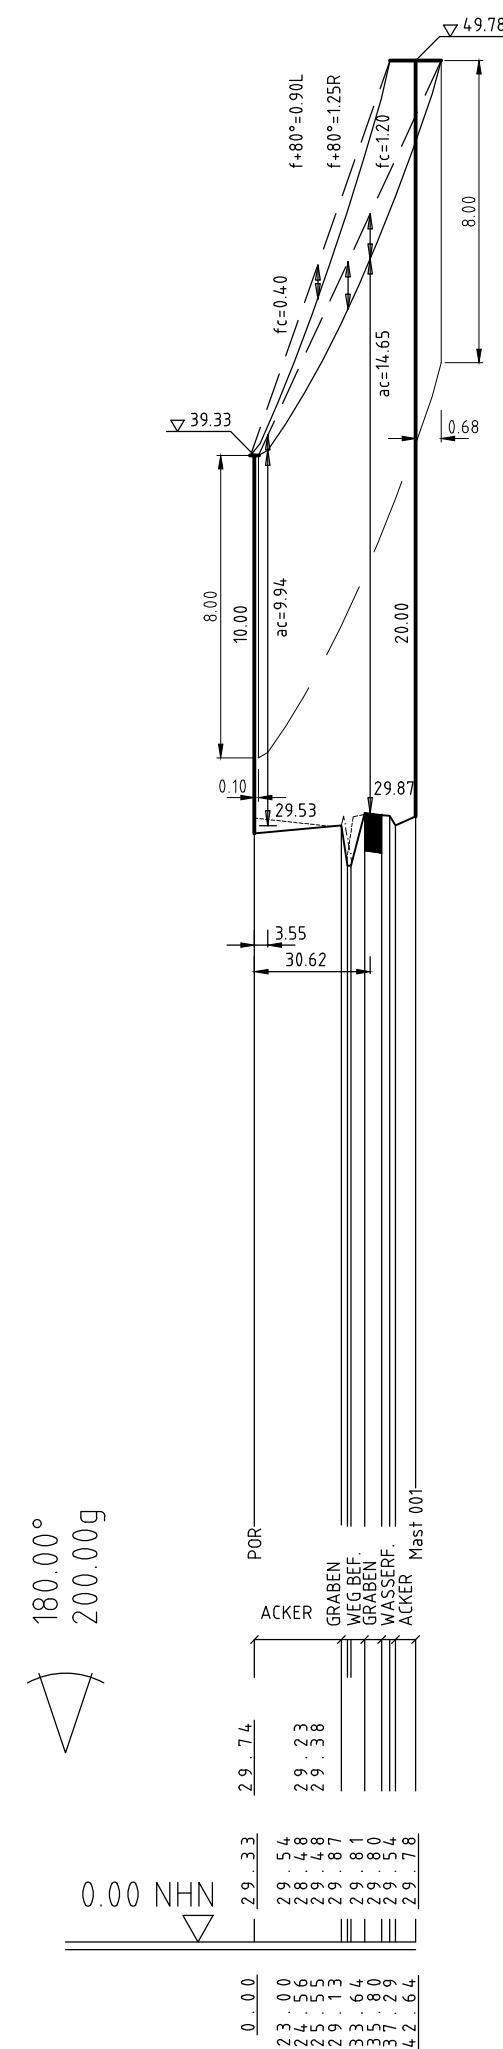

110-kV-Ltg. Kuppelleitung Breklum - Flensburg
LH-13-173X (SH Netz AG)



123.18°
136.86g

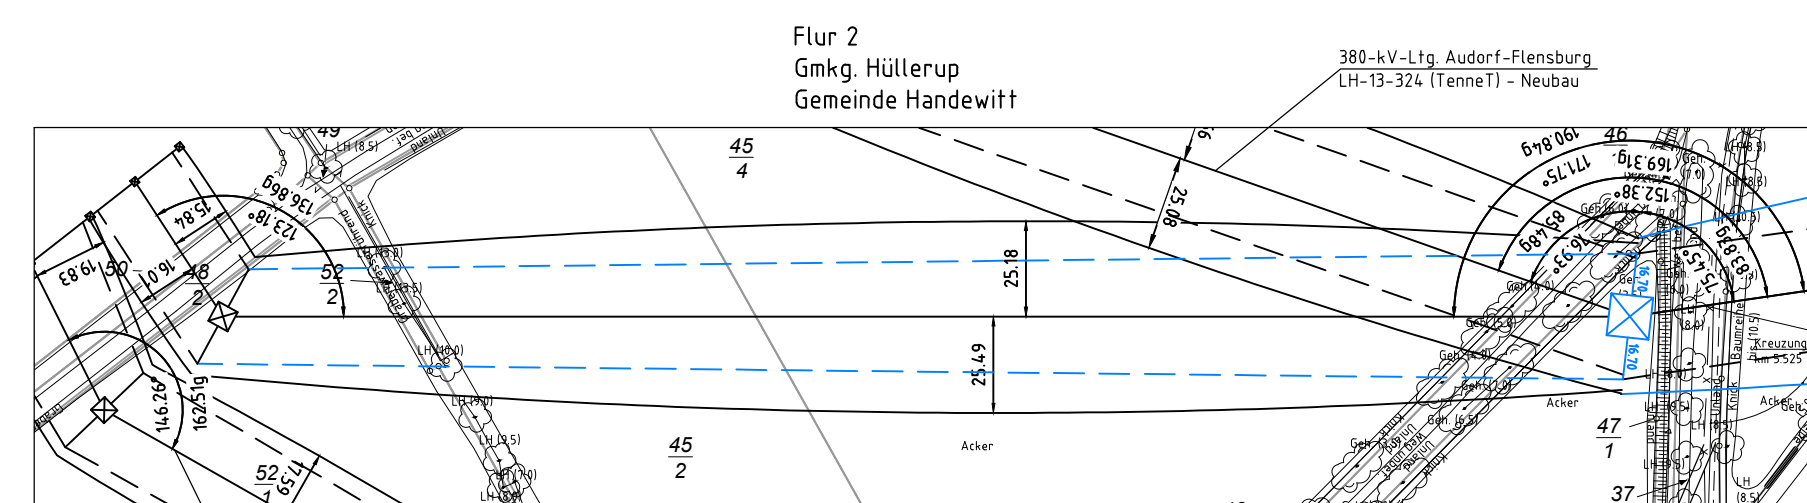
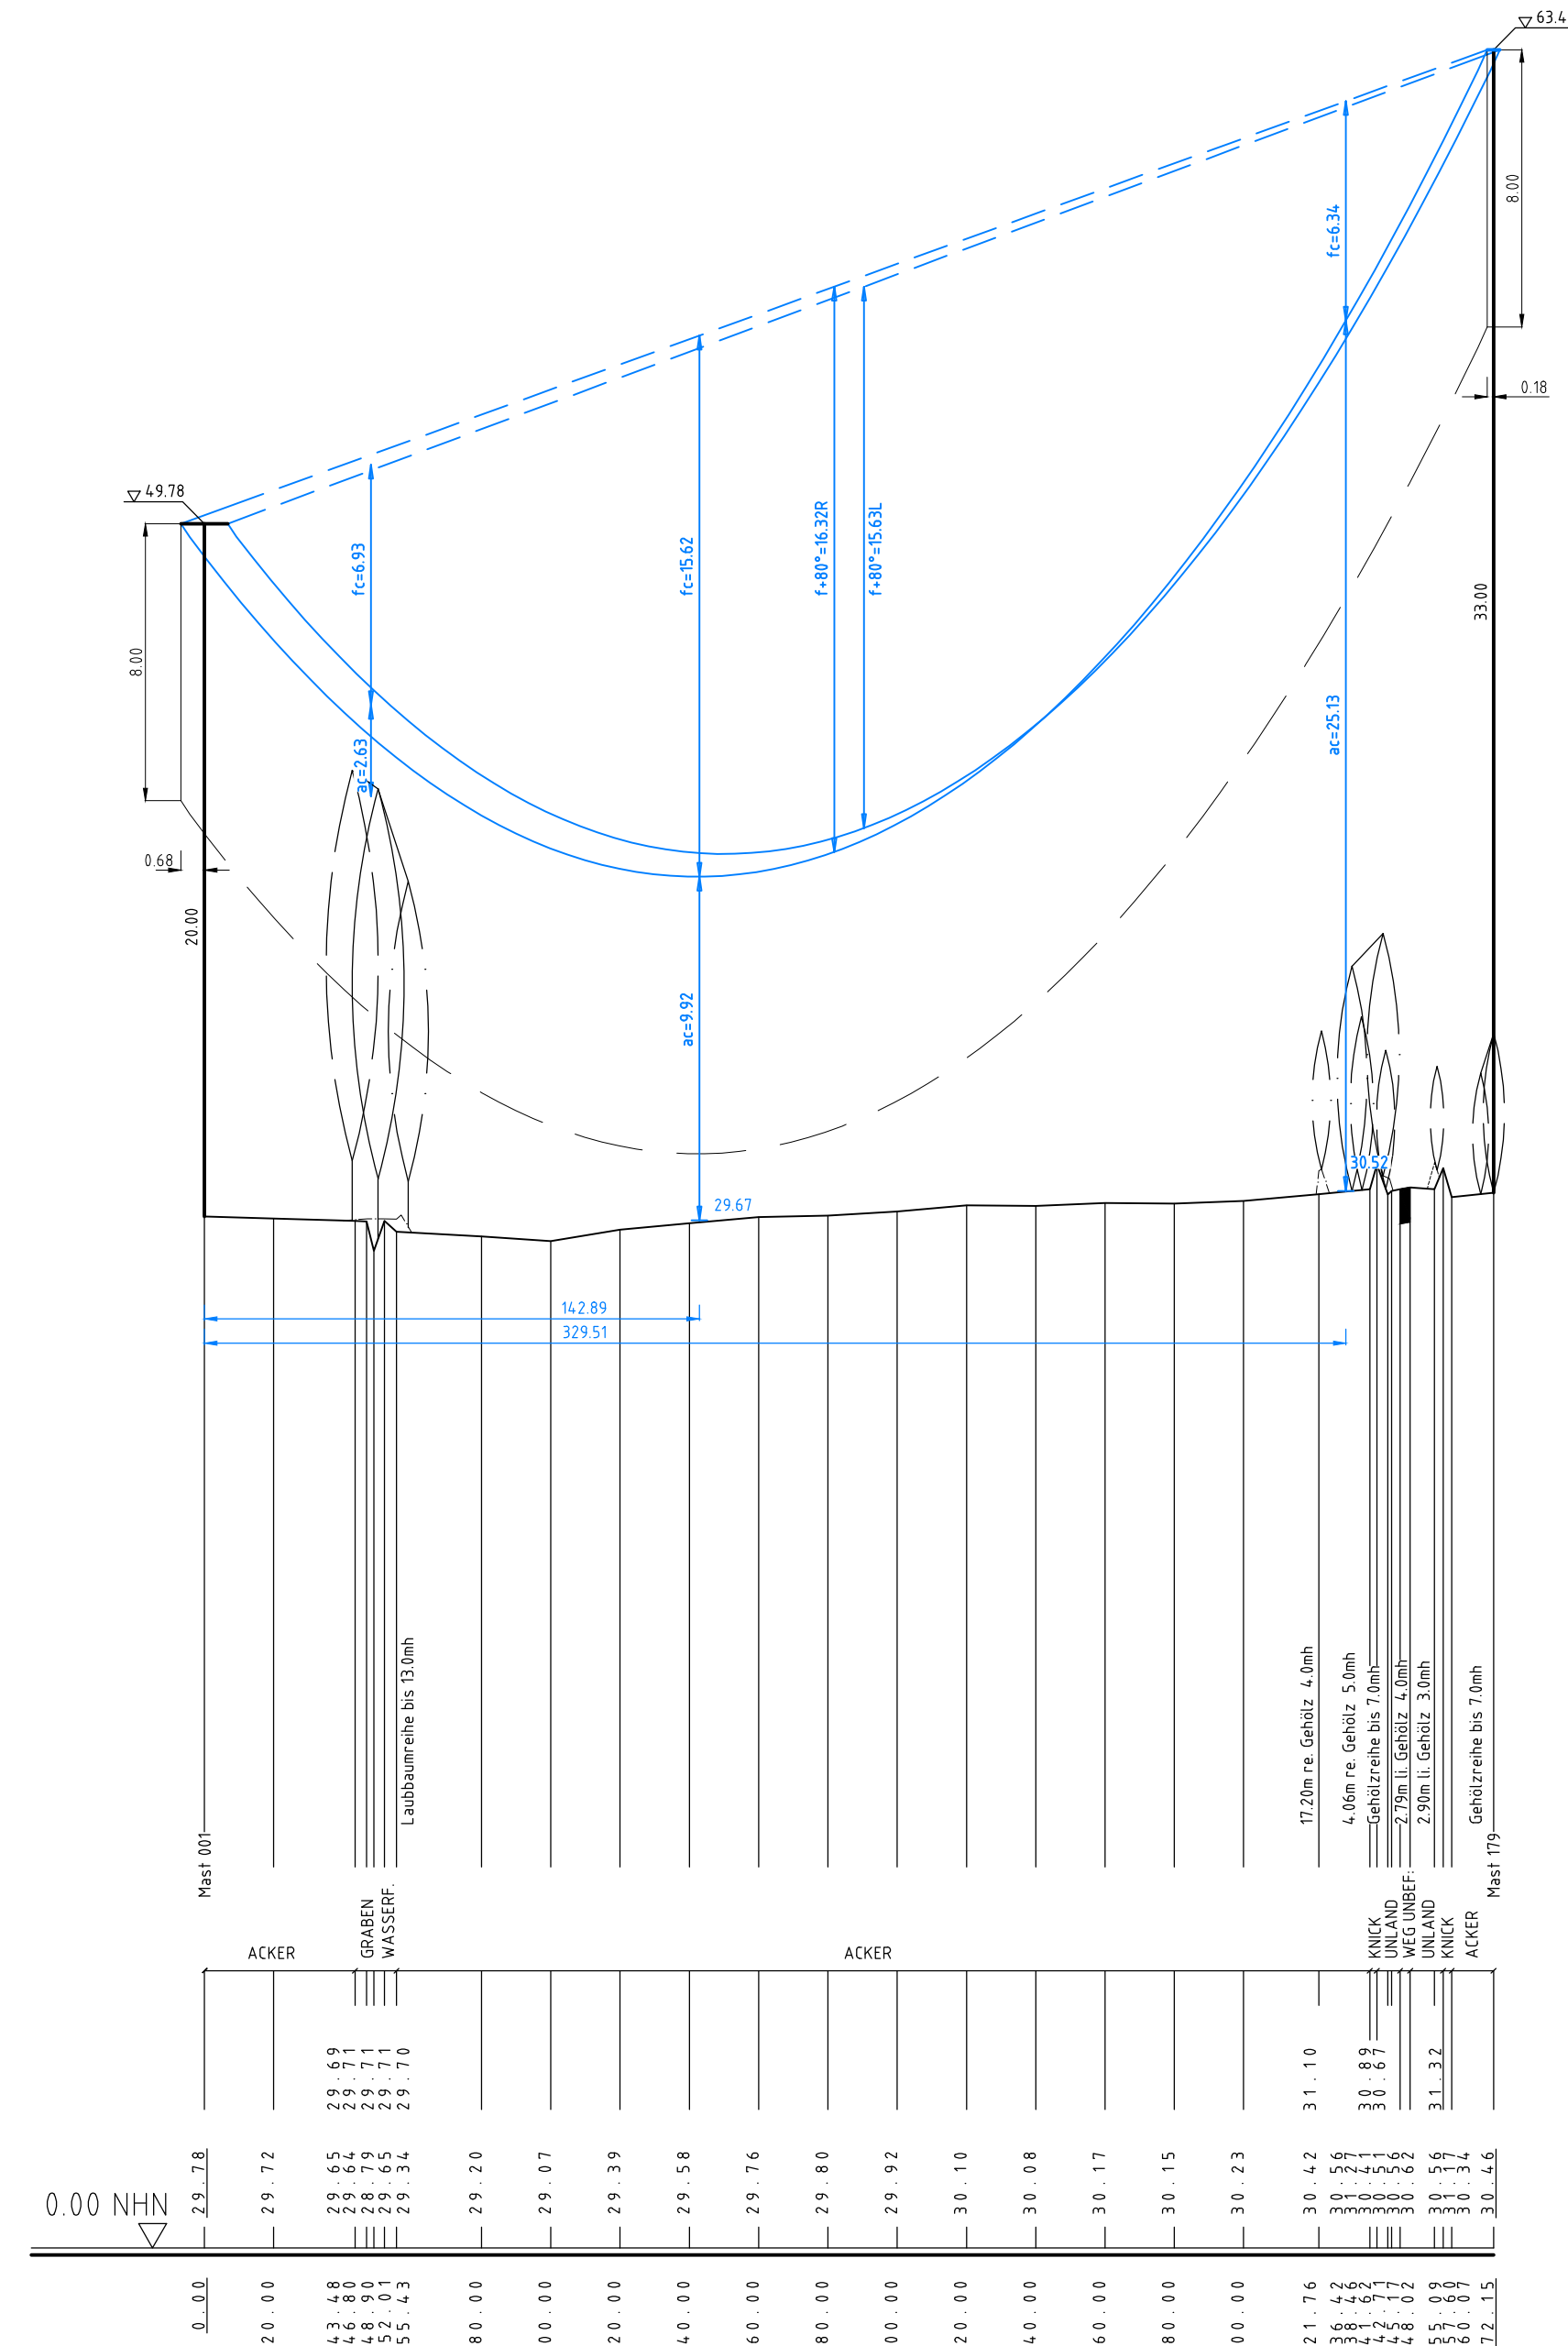


380-kV-Ltg. Kuppelleitung Breklum-Flensburg
LH-13-324 (TenneT) - Neubau




weiter siehe Blatt 63c

171.75°
190.84g

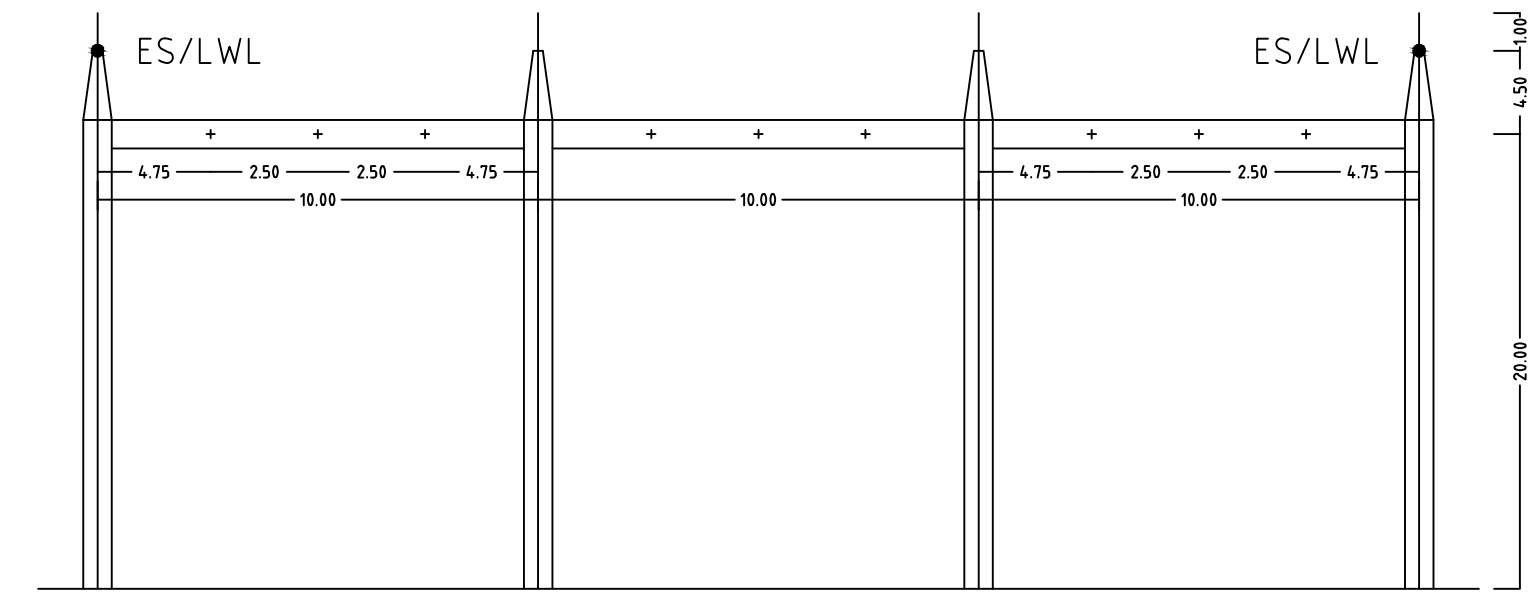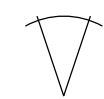

110-kV UW Handewitt

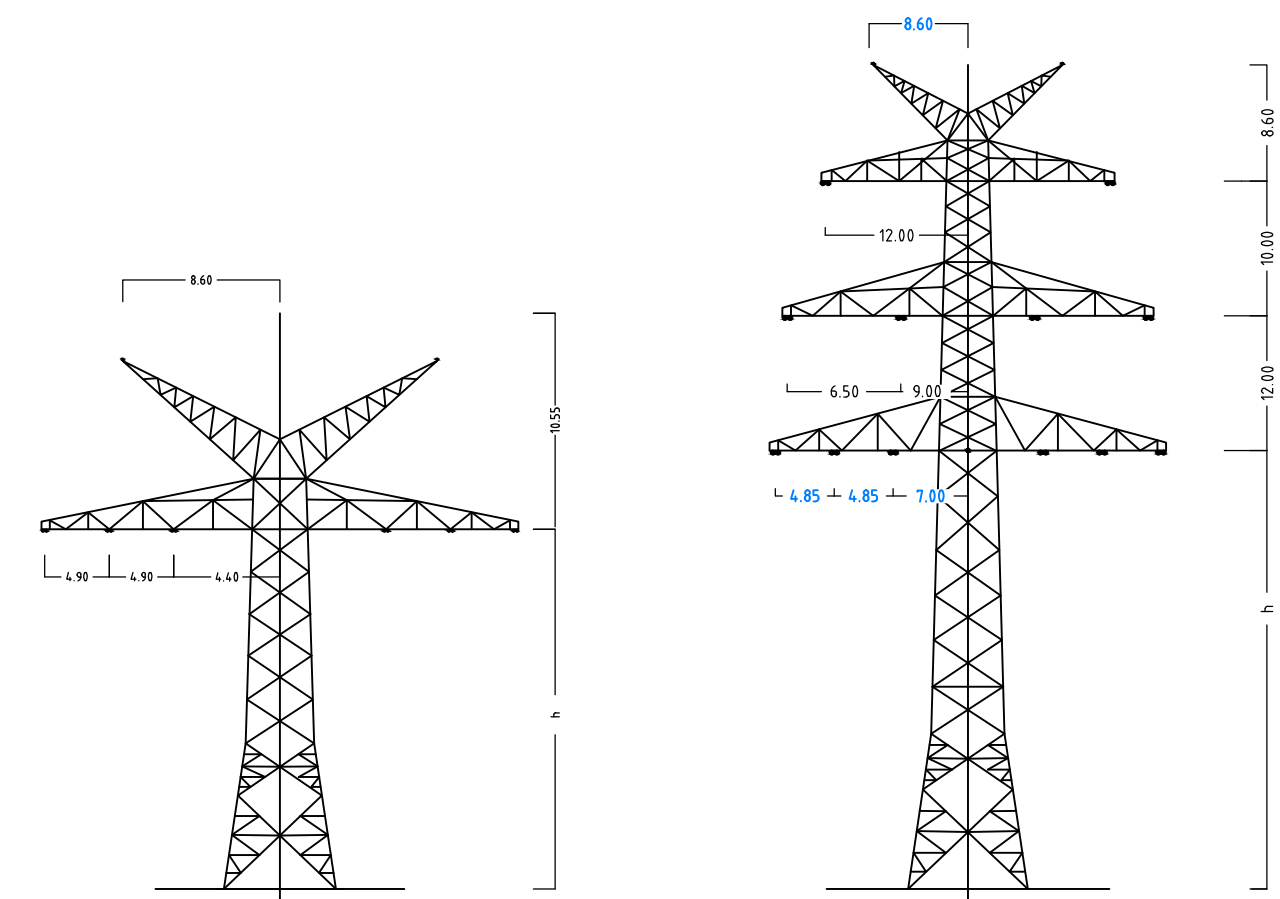

Mast Nr.1

Mast Nr.179

Anlage 6.1
Blatt 64c/65



380-kV-Ltg. Audorf - Flensburg Nr. 324

Längenprofil DECKBLATT Neuplanung

POR Handewitt - Mast Nr. 179 (110-kV-Ltg. Nr.107)

Maßstab der Längen 1: 2000
der Höhen 1: 200

DIN VDE-Bestimmung	: DIN EN 50341-3-4, 01/2011 (Eiszone 2, Windzone 3)
Masttyp	: UW Handewitt, 1, A-2-E-2007.11(Mast 001), DA-4-DE-2015 x_ZES(Mast 179)
Beseilung	: 2x3x1565-AL1/72-ST1A, MZS=23,0N/mm ² (IPOR - Mast 001)
Leiterseil	: 2x3x1565-AL1/72-ST1A, HZS=4,6,0N/mm ² (Mast 001 - 179)
Erdseil	: 64-AL1/34-ST1A
Luftkabel/ sonstige Belegung	
Kettenlänge	: DA = 2,50m (1000N), DA = 2,80m (600N)
Seitliche Überhöhung	: 16,5 m rechts oder links aufgenommen

Planfeststellungsunterlage

Aufgestellt 25.11.2016
Bayreuth
TenneT TSO GmbH

i.V. Dr. Dr. Dr.

Deutschland GmbH
Wellenstraße 29
D-88400 Überach
Leitungsplanung

Maßstab 1: 2000
Einheit Meter

01 1. Planänderung 23.11.2015 geka Datum Name

02 Umpl. Gestänge 21.11.2016 geka Bearb. 21.11.2016 poka

Gepr. 23.11.2016 lp

Norm DIN EN 50341-3-4, 01/2011

Fachbereich TL



Zust. Änderung Datum Name Urspr.