

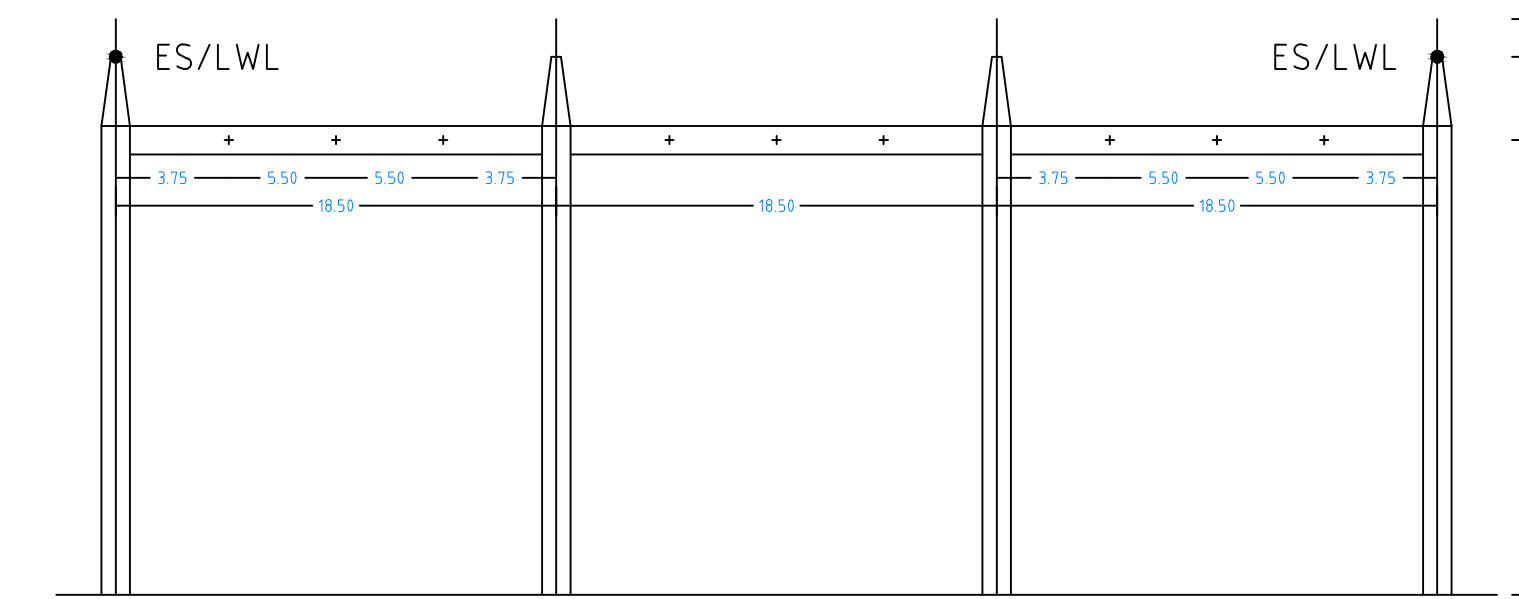


167
T+0.0
VK/

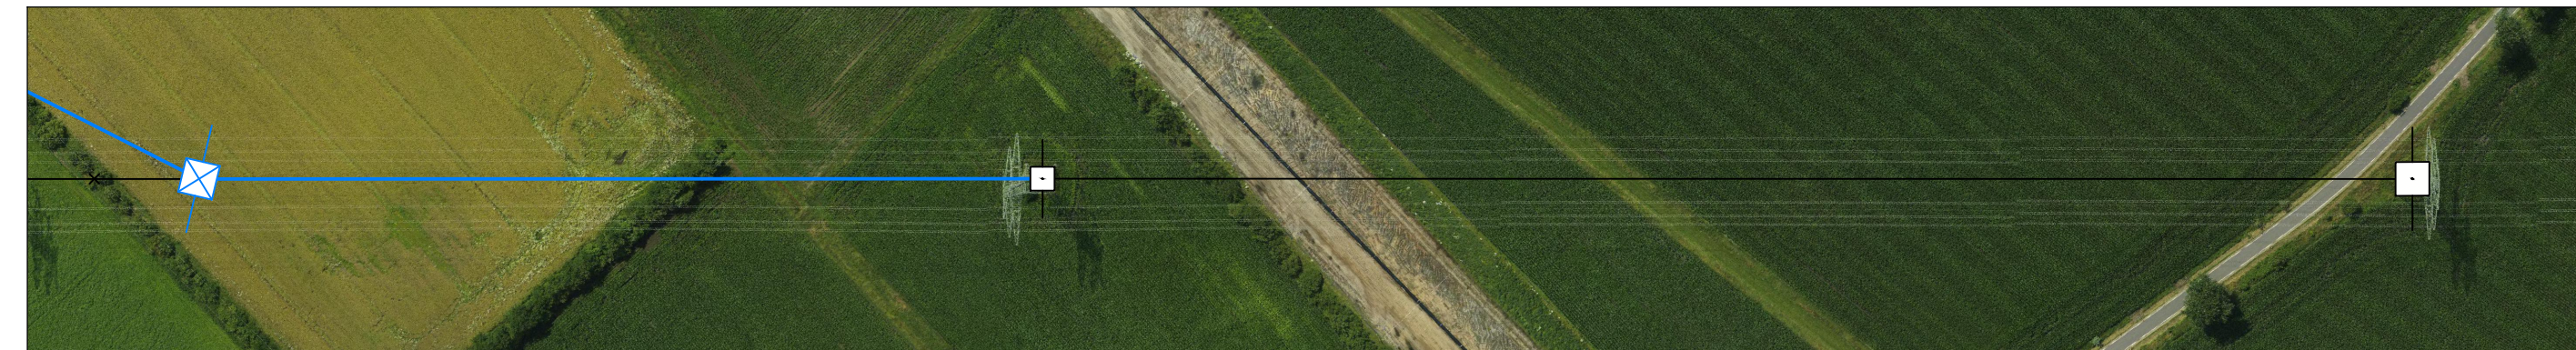

380-kV UW Handewitt

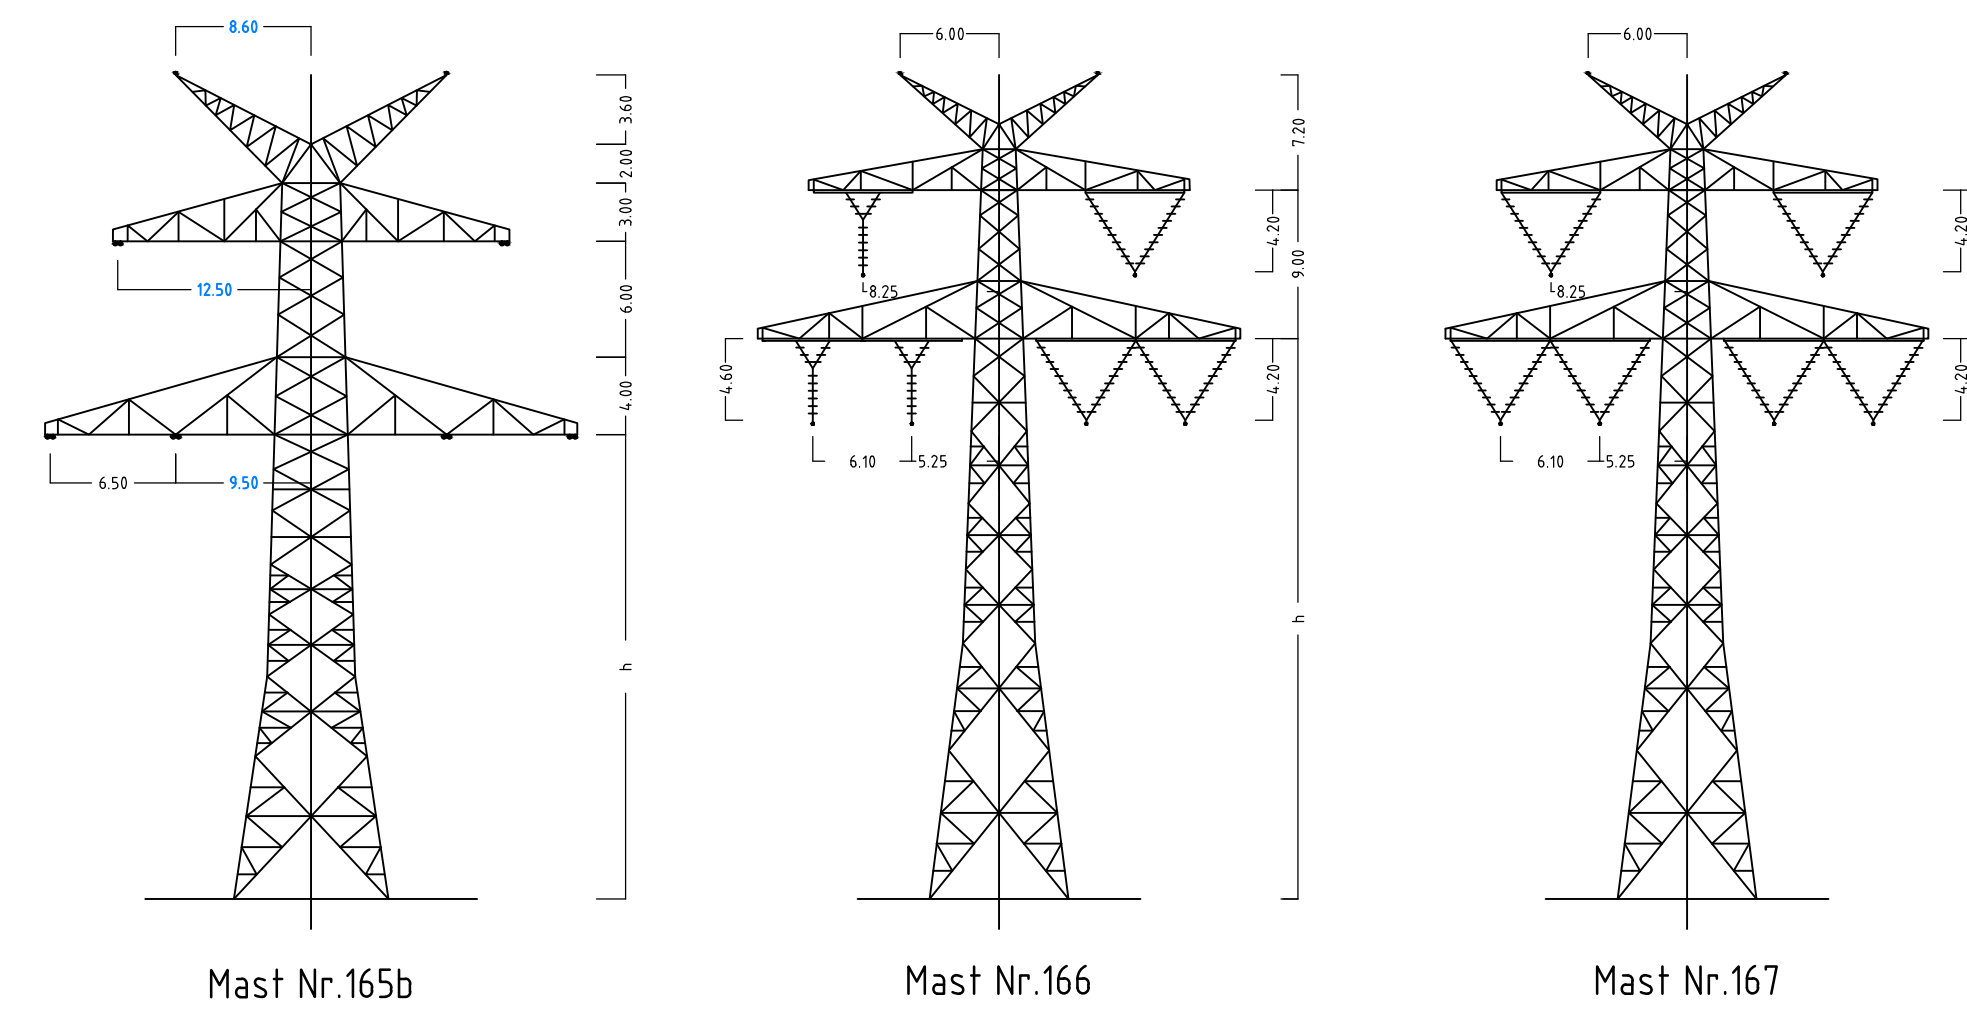

Anlage 6.1
Blatt 65a/65



380-kV-Ltq. Audorf - Flensburg Nr. 324

Längenprofil

DECKBLATT
Neuplanung
POR Handewitt – Mast Nr. 167 (380-kV-Ltg. Nr.305)

Maßstab der Längen 1 : 2000
 der Höhen 1 : 200

DIN VDE-Bestimmung : DIN EN 50341-3-4: 01/2011 [Eiszone 2, Windzone 3]-(IPOR-Mast 165b); DIN VDE 0210/12.85-(165b-167)

Masttyp : D-2-D-2013.4 (Mast 165b), D-2-D-000/C2 (Mast 166 - 167)

Besetzung	2x3x4 564-AL1/72-ST1A, MZS=23,0N/mm² IPOR - Mast 165b)
Leiterseil	: 2x3x4 564-AL1/72-ST1A, HZS=80,0N/mm² (Mast 165b - 167)

Erdseil : Al/St 95/55

sonstige Belegung : _____

Kettenlänge : $DA = 6,50m (3000N) - (POR - Mast 165b)$; $YK = 4,60m (2650N)$; $VK = 4,20m (3600N) - (Mast 166 - 1$

Seitliche Überhöhung : 13,2 m rechts — — — — — oder links — — — — — aufgenommen

Planfeststellungsunterlage

Aufgestellt	25.11.2016
-------------	------------

Bayreuth, 29.11.2016
TenneT TSO GmbH

IV. Dr. [Signature]

Deutschland GmbH	Maßstab	E
------------------	---------	---

eqos
Energy

Energie		Leistung		Leistung	
...	...	...	...	...	...

01	1. Planänderung	23.11.2015	geka		Datum	
02	Umpl. Gestänge	21.11.2016	geka	Bearb.	21.11.2016	pa

Unpl. PCR	21.11.2016	geka	Gepr.	23.11.2016	lp
			Norm	DIN EN 50361-3-4	

				Nach	Bearbeitungszeit
				Fachbereich TL	



					Taking power
Task	Assignment	Datum	Name	Uraan	

Zust.	Änderung	Datum	Name	Urspr.:
-------	----------	-------	------	---------