

163
WA160-180+0.0

164
T+6.0

165
T+6.0

weiter siehe Blatt 41 (Anl.11.1)

weiter siehe Blatt 43 (Anl.11.1)



Anlage 11.1
Blatt 42/49

220-kV-Leitung Audorf - Flensburg Nr. 205


Rückbaumaßnahmen

Mast Nr. 163 - Mast Nr. 165

DECKBLATT

2 Rückbau der 220-kV-Leitung Audorf-Flensburg, LH-13-205
Rückbau von M22 bis Portal

Legende:

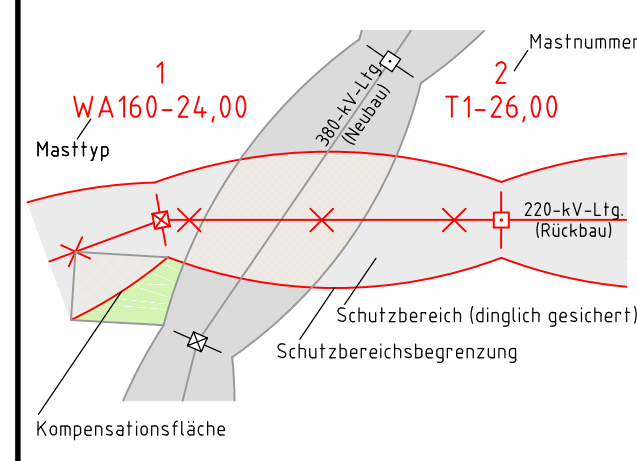

- Grenzen:**
- 1 Eigentümerschlüsselnr.
 - 5 Grundstücksordnungsnr.
 - 99 Flurstücksnummer
 - ☒ Abspannmast
 - ☐ Tragmast
- Rechtserwerb Rückbau:**
- Dauerhafte Flächeninanspruchnahme durch Neubau 380-/110-kV-Ltg.
 - Bauzeitliche Flächeninanspruchnahme Neubau 380-/110-kV-Ltg.
 - Bestehende "dingliche Sicherung" 220-/110-kV-Ltg. (entfällt)
 - Bauzeitliche Flächeninanspruchnahme Rückbau 220-/110-kV-Ltg.
 - Bestehende "dingliche Sicherung" 220-/110-kV-Ltg. dauerhafte Flächeninanspruchnahme durch Neubau oder Kompensation
- Kompensationsfläche**

Planfeststellungsunterlage

Aufgestellt Bayreuth, TenneT TSO GmbH				04.12.2015	
i.V. <i>Dr. L.</i>				i.A. Dr. <i>Dr. L.</i>	
		Deutschland GmbH Wolfenbühlstraße 29 D-38400 Biberach Leitungsplanung		Maßstab 1 : 2000	
				Einheit Meter	
01	Umpl. Ltg. Nr. 324	23.11.2015	poka	Datum	Name
	Schutzgerüst erg.	23.11.2015	poka	Bearb.	23.11.2015 poka
				Gepr.	01.12.2015 lp/Neal
				Norm	DIN EN 50341-3-4: 01/2011
				Fachbereich TL	
				 Taking power further	
Zust.	Änderung	Datum	Name	Urspr.:	