

<b>Pass für Maststandort</b>		Mast-Nr.	Masttyp	
		<b>59a</b>	<b>WA160-22,00</b>	
<b>LAGEBESCHREIBUNG</b>				
TK25	1623 - Owschlag		Bezugssystem	WGS84 / ETRS89, UTM 32
Rechtswert	Hochwert	Geländehöhe	ESP [m ü NHN]	Ansprechpartner vor Ort
32532828,69	6025887,91		41,54	Privat (446)
Landkreis		Gemeinde		Gemarkung
Schleswig-Flensburg		Kropp		Kropp Flur 15
				Flurstück
				13/1
<b>SITUATION AM STANDORT</b>				
Hydrogeologische Einheit				
GW-Flurabstand [m u GOK]				kf-Wert [m/s]
vorhandene Grundwassermessstelle (Bezeichnung)			keine	
Rechtswert	Hochwert	MP-Höhe [m ü GOK]	Geländehöhe [m ü NHN]	
Ruhewasserspiegel [m u MP]				Datum:
vorhandene offene Wasserverläufe (Graben, Vorfluter, Gewässer, usw.) / Fließwege				
Keinen Wasserläufe vorhanden.				
Zuständigkeit / Eigentümer / betroffener Wasser- und Bodenverband				
<b>Oberverband:</b>				
Eider-Treene-Verband				
<b>Wasser- und Bodenverband:</b>				
WBV Bennebek				
Abfluss Fließgewässer [l/s]		nicht ermittelbar		Datum: 15.01.2015
<b>WASSERHALTUNG</b>				
Möglichkeit der Beseitigung von Niederschlagswasser und Abwässern aus Wasserhaltungsanlagen (dauerhaft und temporär; geeignete untergeordnete Gewässer zur Übergabe von Abwässern, Lage der möglichen Übergabepunkte bzw. Einleitstellen siehe Kartenausschnitt)				
Keine Möglichkeit zur Beseitigung von Niederschlagswasser und Abwässer. Abwässer müssen gesammelt und gesondert abgeführt werden.				
Wasserhaltungsanlage liegt in oder an oberirdischen Gewässern (Gewässer 1. Ordnung)				
keine Gewässer erster Ordnung				
Wasserhaltungsanlage liegt im Zuständigkeitsbereich von Wasser- und Bodenverbänden				
Wasserhaltungsanlage liegt im Überschwemmungsgebiet (ja / nein)				nein
Wasserhaltungsanlage liegt in oder auf Deich (ja / nein)				nein
<b>BEMERKUNGEN / BESONDERHEITEN</b>				

<b>Pass für Maststandort</b>	Mast-Nr.	Masttyp
	<b>59a</b>	<b>WA160-22,00</b>


**FOTOS**



Bild 1: Maststandort; Blickrichtung: West

Pass für Maststandort	Mast-Nr.	Masttyp
	59a	WA160-22,00

**KARTENAUSSCHNITT**

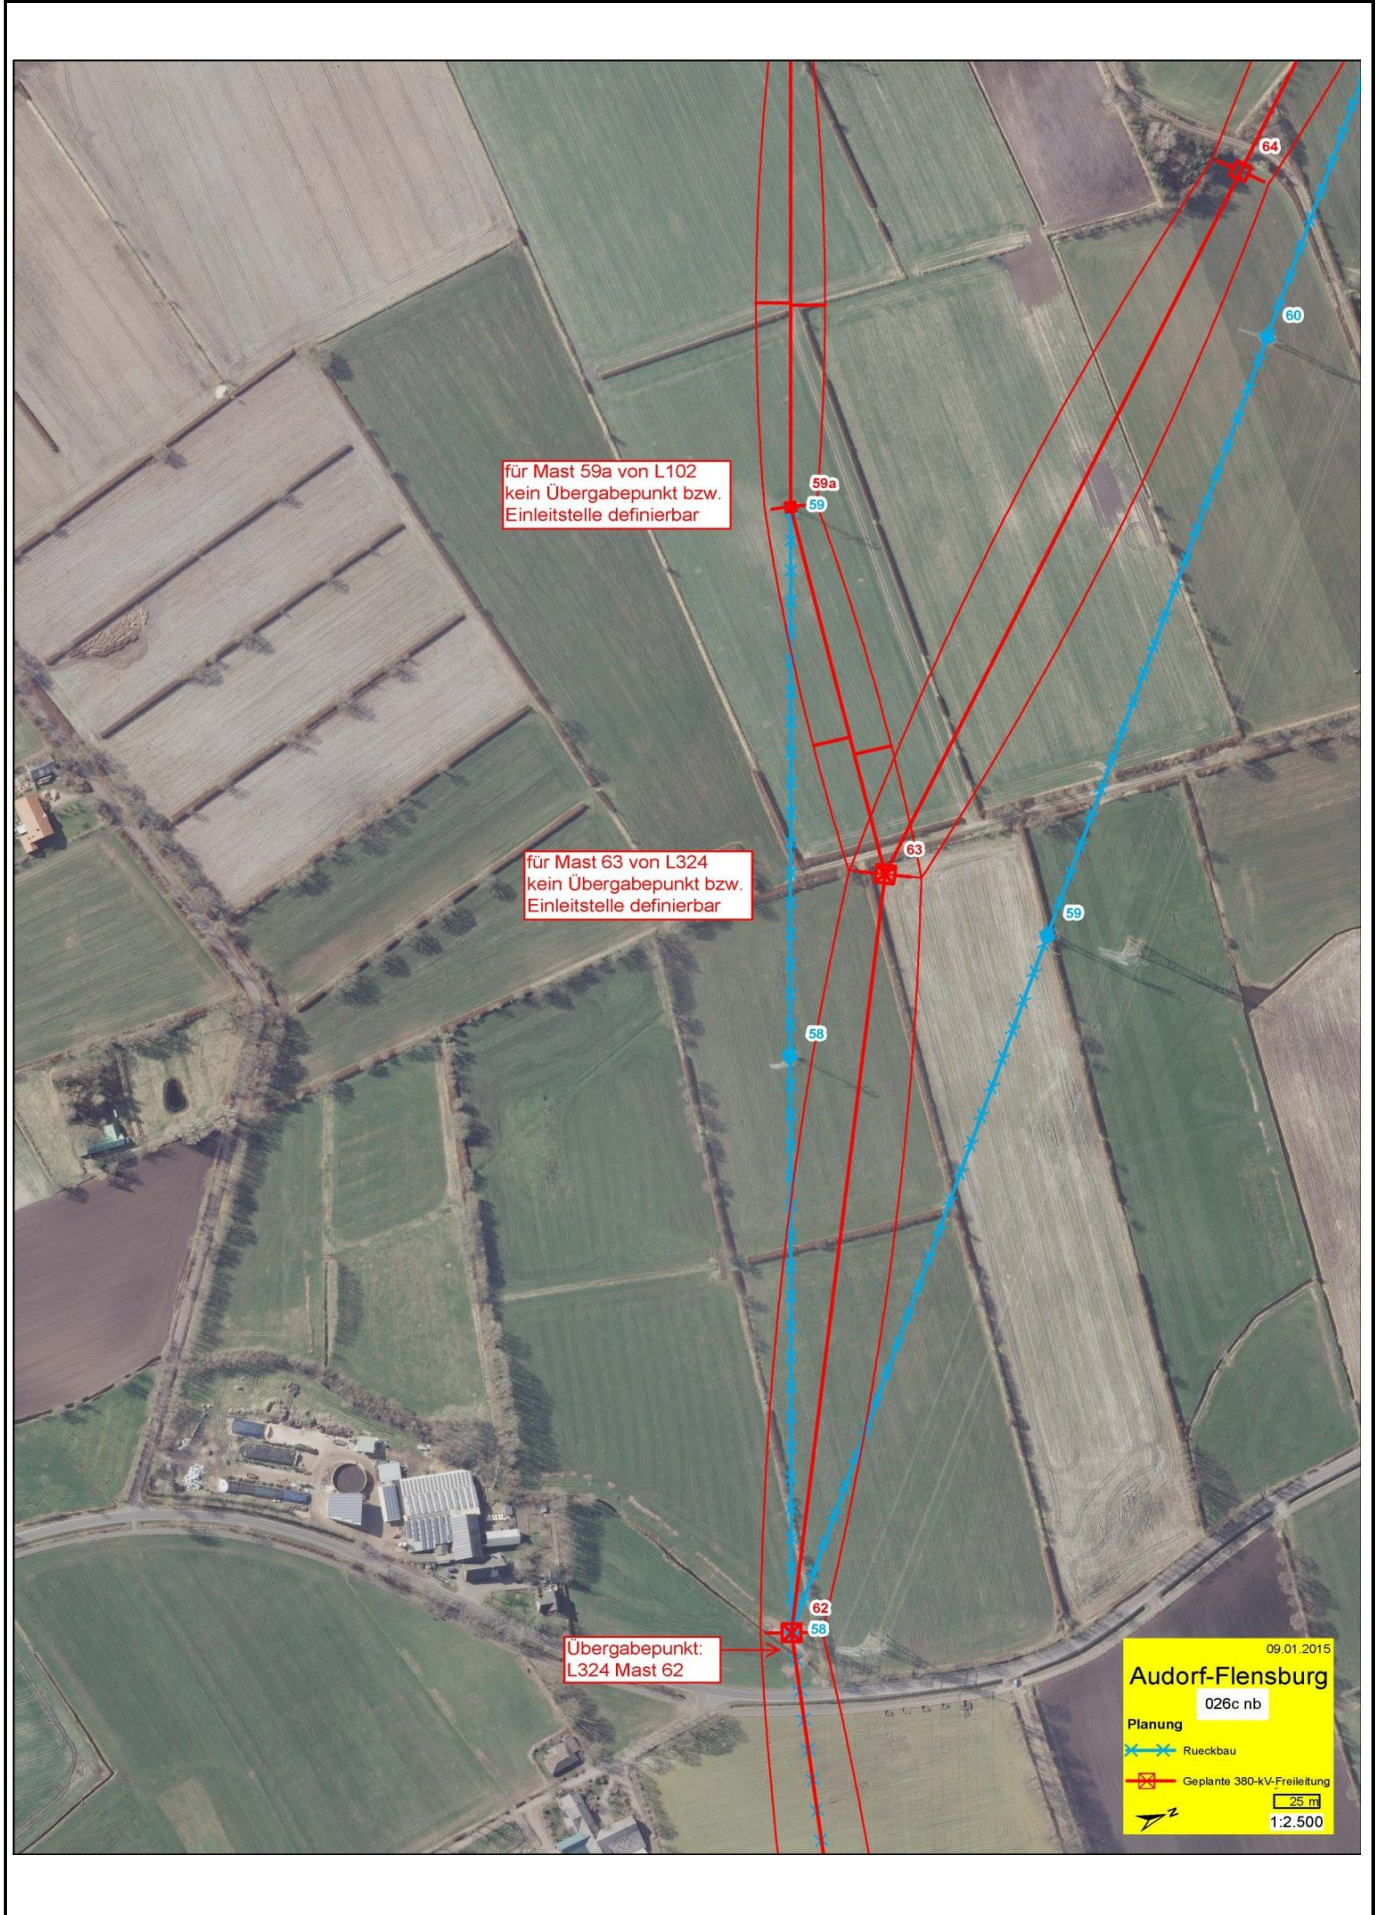

für Mast 59a von L102  
kein Übergabepunkt bzw.  
Einleitstelle definierbar

für Mast 63 von L324  
kein Übergabepunkt bzw.  
Einleitstelle definierbar

Übergabepunkt:  
L324 Mast 62

09.01.2015  
**Audorf-Flensburg**  
 026c nb  
 Planung  
 x Rueckbau  
 □ Geplante 380-kV-Freileitung  
 25 m  
 1:2.500