

380-kV-Ltg. Audorf - Flensburg Nr. 324
Lage- / Bauwerksplan
Grunderwerbsplan
 Ausgleichs- und Ersatzmaßnahme - E3 - Teil 1

Legende:


- ① Eigentümerschlüsselnr.
- ⑤ Grundstücksordnungsnr.
- 99 Flurstücksnummer

Grenzen:

- Kreis
- Stadt/Gem.
- Gemarkung
- Flur
- Flurstück
- FFH-Gebiet
- Grenze des Planfeststellungsverfahrens

Rechtserwerb:

dauerhafte Flächeninanspruchnahme durch Kompensationsmaßnahmen (Ausgleichs- und Ersatzmaßnahmen)

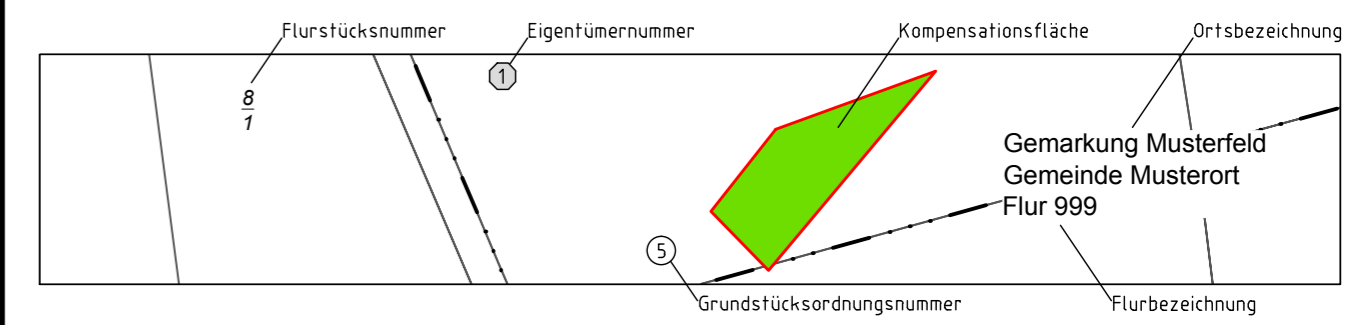

Planfeststellungsunterlage

Aufgestellt
 Bayreuth, 12.12.2014
 TenneT TSO GmbH
 i.V. *P. K.* i.A. Dr. *B. K.*

eqos Energie	Deutschland GmbH Wolfentalstraße 29 D-88400 Biberach Leitungsplanung		Maßstab 1 : 2500	Einheit Meter
			Datum 01.12.2014	Name poka
			Gepr. 05.12.2014	lp
			Norm DIN EN 50341-3-4: 01/2011	
			Fachbereich TL	
Zust.	Änderung	Datum	Name	Urspr.: