



380-kV-Ltg. Audorf - Flensburg Nr. 324

# Lage-/Bauwerksplan Grunderwerbsplan

Ausgleichs- und Ersatzmaßnahme - E3 - Teil 2

### Legende:


- ① Eigentümerschlüsselnr.
- ⑤ Grundstücksordnungsnr.
- 99 Flurstücksnummer

### Grenzen:

- Kreis
- Stadt/Gem.
- Gemarkung
- Flur
- Flurstück
- FFH-Gebiet
- Grenze des Planfeststellungsverfahrens

### Rechtserwerb:

dauerhafte Flächeninanspruchnahme durch Kompensationsmaßnahmen (Ausgleichs- und Ersatzmaßnahmen)

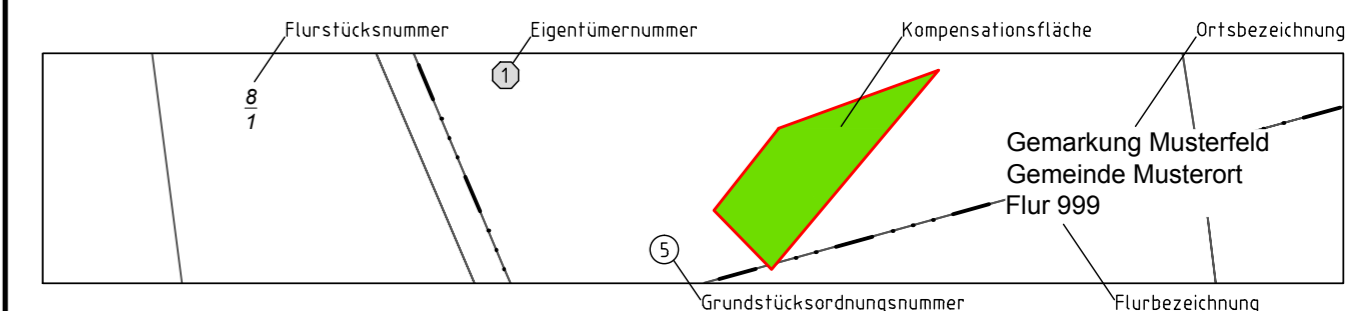

### Planfeststellungsunterlage

Aufgestellt  
Bayreuth, 12.12.2014  
TenneT TSO GmbH  
i.V. *P. K.* i.A. Dr. *B. K.*

<b>eqos</b> Energie	Deutschland GmbH Wolfentalsstraße 29 D-88400 Biberach Leitungsplanung		Maßstab 1 : 2500	Einheit Meter
			Datum 01.12.2014	Name poka
		Bearb.	05.12.2014	lp
		Gepr.	DIN EN 50341-3-4: 01/2011	
		Norm	Fachbereich TL	
		Zust. Änderung Datum Name Urspr.:		