



380-kV-Ltg. Audorf - Flensburg Nr. 324

# Lage-/Bauwerksplan Grunderwerbsplan

Ausgleichs- und Ersatzmaßnahme - E3 - Teil 3

**Legende:**


- ① Eigentümerschlüsselnr.
- ⑤ Grundstücksordnungsnr.
- 99 Flurstücksnummer

**Grenzen:**

- Kreis
- Stadt/Gem.
- Gemarkung
- Flur
- Flurstück
- FFH-Gebiet
- Grenze des Planfeststellungsverfahrens

**Rechtserwerb:**

dauerhafte Flächeninanspruchnahme durch Kompensationsmaßnahmen (Ausgleichs- und Ersatzmaßnahmen)

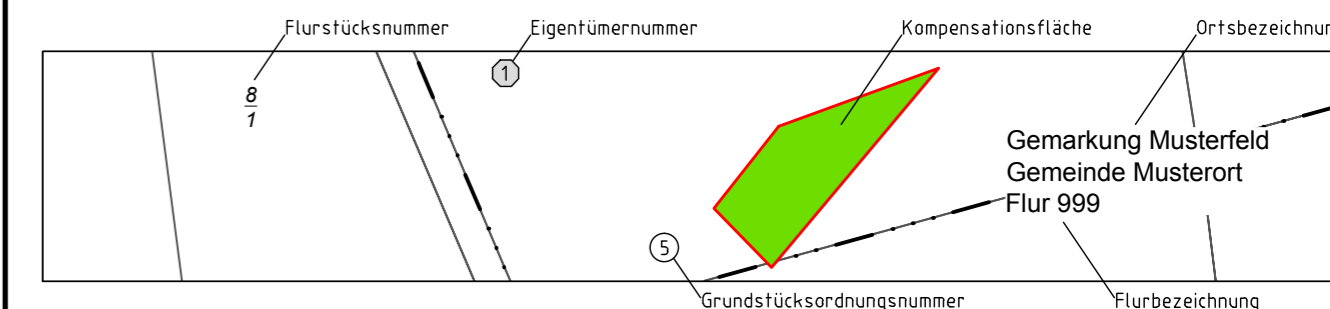

**Planfeststellungsunterlage**

Aufgestellt 12.12.2014  
 Bayreuth, TenneT TSO GmbH  
 i.V. *P. K.* i.A. Dr. *B. K.*

<b>eqos</b> Energie	Deutschland GmbH Wolfentalstraße 29 D-88400 Biberach Leitungsplanung		Maßstab 1 : 2000	Einheit Meter
			Datum	Name
		Bearb.	01.12.2014	poka
		Gepr.	05.12.2014	lp
		Norm	DIN EN 50341-3-4: 01/2011	
		Fachbereich	TL	
Zust.	Änderung	Datum	Name	Urspr.: