


10
WA160-39.00




Anlage 5.1
Blatt 05a/65

380-kV-Ltg. Audorf - Flensburg Nr. 324
Lage-/Bauwerksplan
Grunderwerbsplan
Mast Nr. 10 - Mast Nr. 12

01 Errichtung der 380-kV-Leitung Audorf-Flensburg/Handewitt, LH-13-324
Portal-Portal; 110-kV-Mitnahme Nr.102 M05-M17; 110-kV-Mitnahme Nr.102 M26-M63

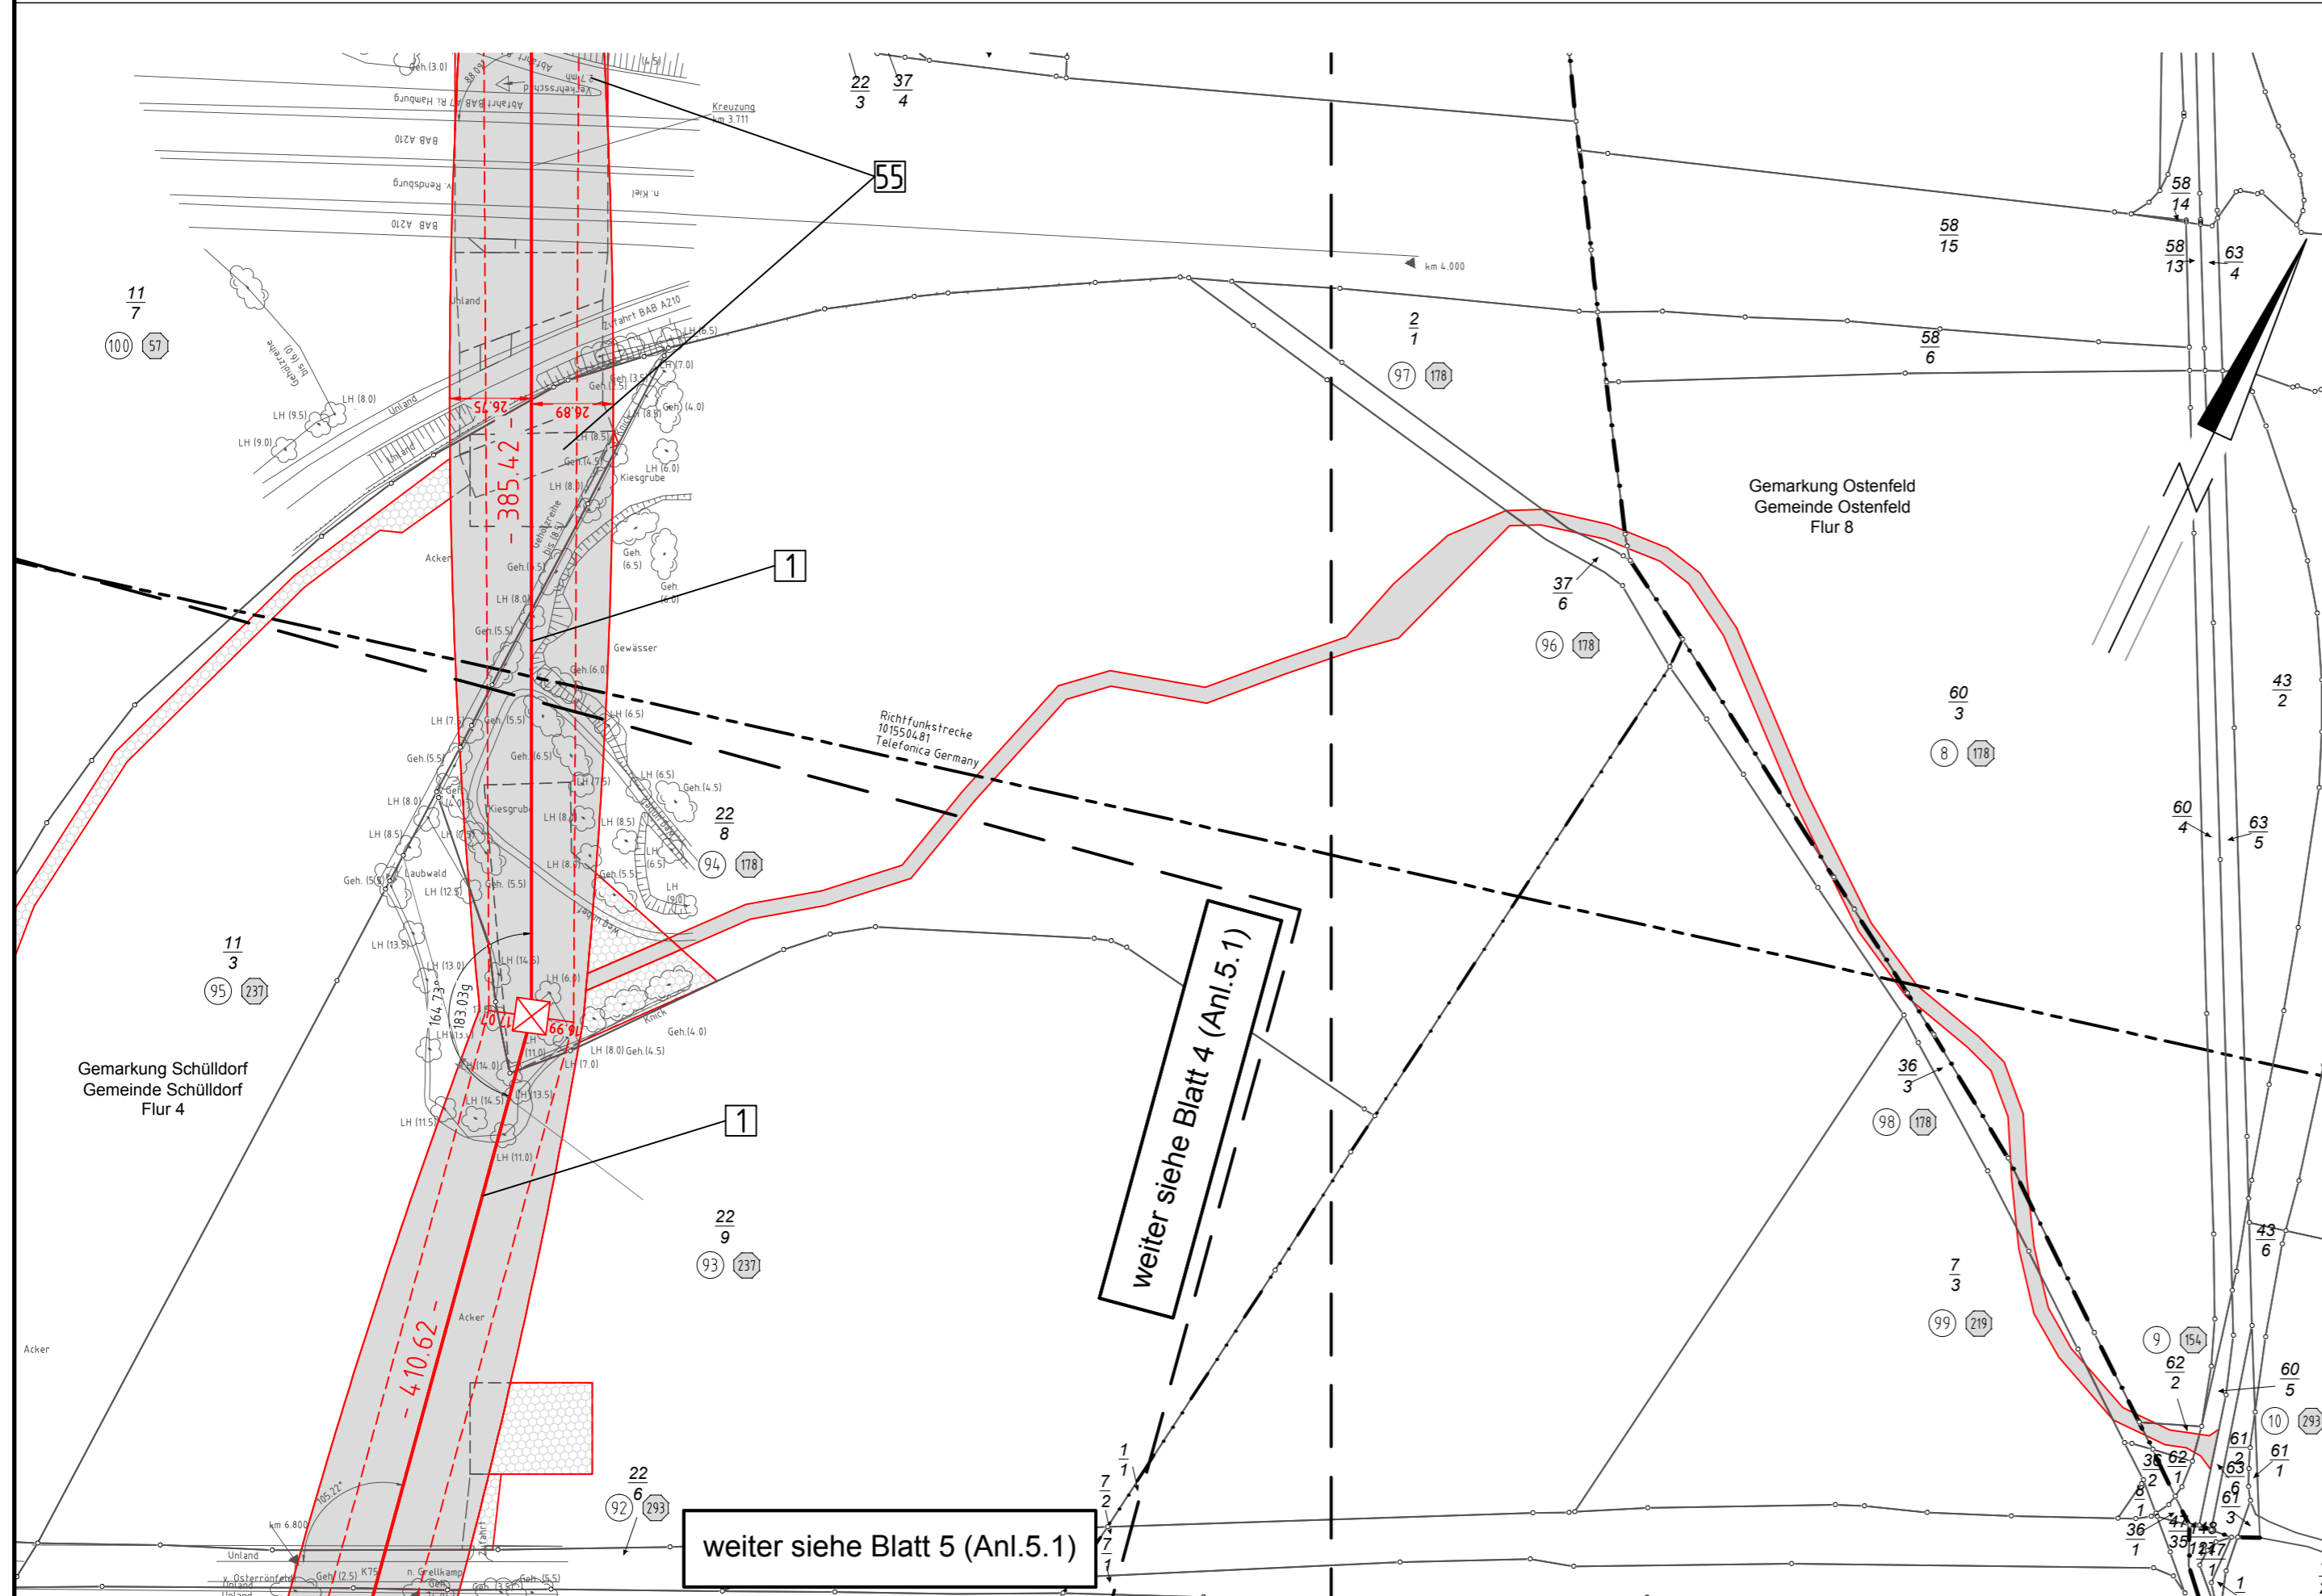

Legende:

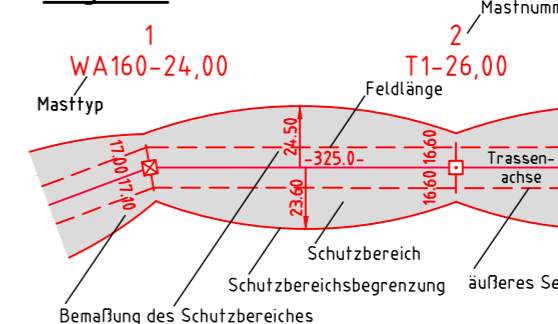

- Grenzen:**
- ① Eigentümerschlüsselnr.
 - ⑤ Grundstücksordnungsnr.
 - 99 Flurstücksnummer
 - ⊗ Abspannmast
 - ⊠ Tragmast
 - ⊗ Rückbau 220-kV-Leitung
- Rechtserwerb:**
- dauerhafte Flächeninanspruchnahme
 - dauerhafte Flächeninanspruchnahme / Kompensationsmaßnahmen
 - bauzeitliche Flächeninanspruchnahme
- Grenzen:**
- Kreis
 - - - Stadt/Gem.
 - · - · - Gemarkung
 - · - · - Flur
 - · - · - Flurstück
 - · - · - FFH-Gebiet
 - ▬ Grenze des Planfeststellungsverfahrens

weiter siehe Blatt 4 (Anl.5.1)

weiter siehe Blatt 5 (Anl.5.1)

Planfeststellungsunterlage

Aufgestellt 12.12.2014
Bayreuth, TenneT TSO GmbH
i.V. *P. K.* i.A. Dr. *B. K.*

	Deutschland GmbH Wolfentalstraße 29 D-88400 Biberach Leitungsplanung		Maßstab 1 : 2000	Einheit Meter
			Datum 01.12.2014	Name poka
		Gepr. 05.12.2014	Name lp	
		Norm DIN EN 50341-3-4: 01/2011		
		Fachbereich TL		
Zust.	Änderung	Datum	Name	Urspr.: