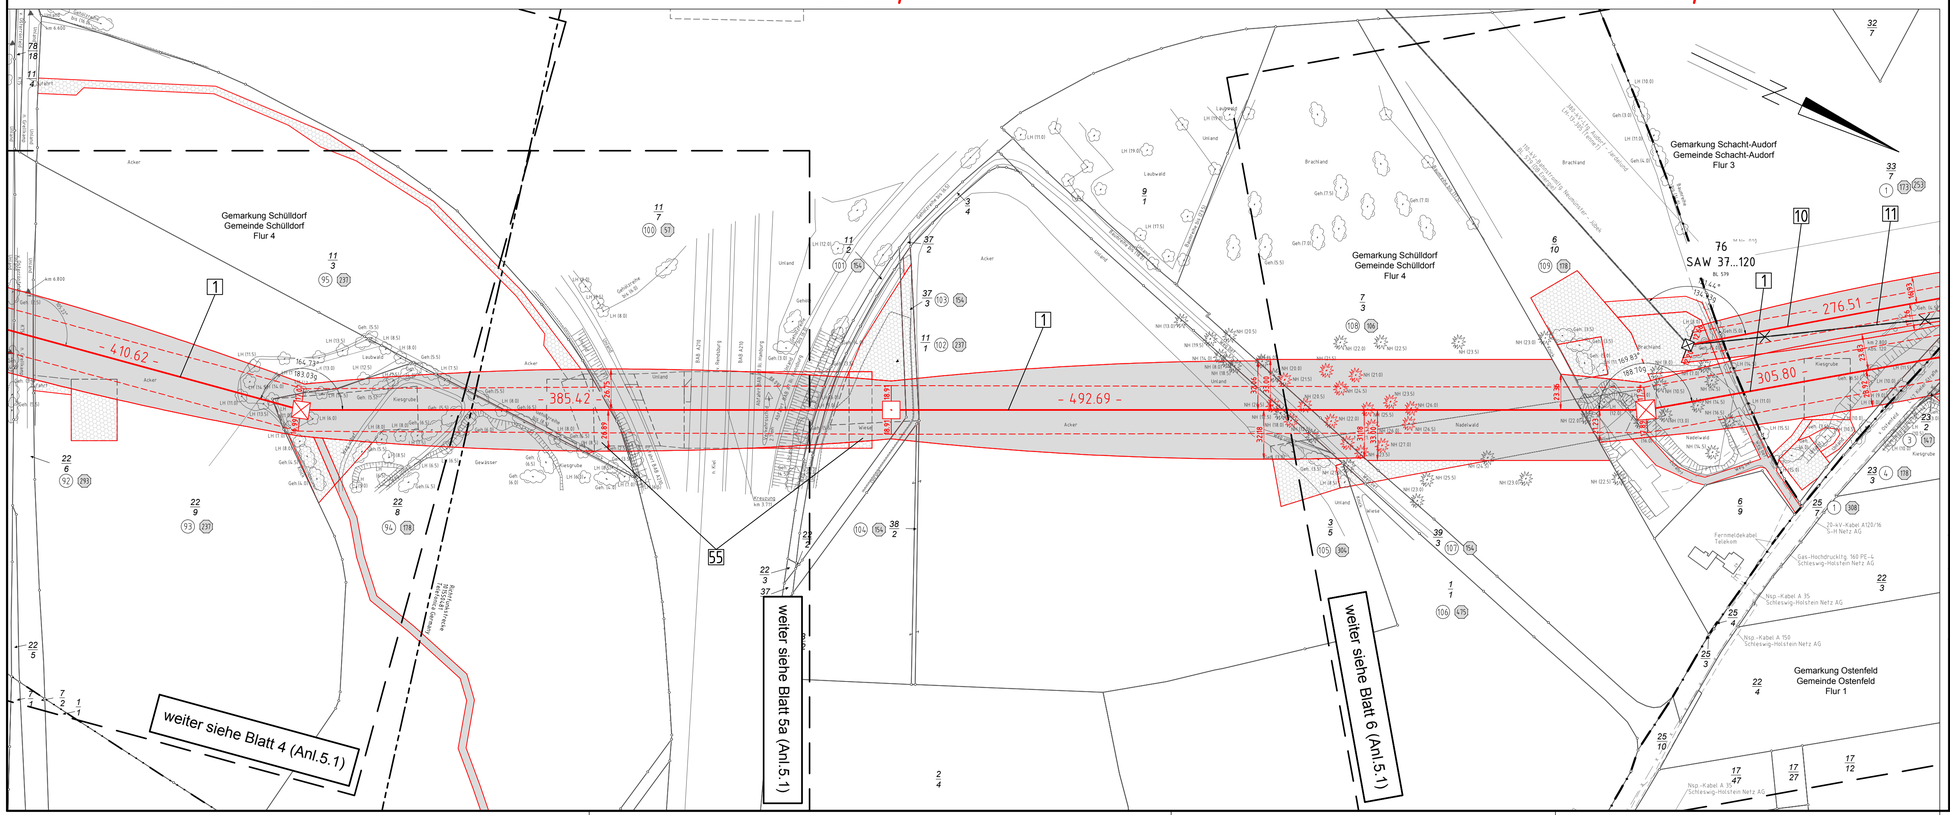

Anlage 5.1
Blatt 05/65

380-kV-Ltg. Audorf - Flensburg Nr. 324

Lage-/Bauwerksplan
Grunderwerbsplan

Mast Nr. 10 - Mast Nr. 12

01	Errichtung der 380-kV-Leitung Audorf-Flensburg/Handewitt, LH-13-324 Portal-Portal, Tid-kV-Mitnahme Nr.102 M05-M17, 110-kV-Mitnahme Nr.102 M28-M63
10	Neubau der 110-kV-Bahnstromleitung Neumünster-Jübek, Nr. BL 579 M16-M91; M77a-M81a Neubau, Anschluss an bestehenden M76
11	Rückbau der 110-kV-Bahnstromleitung Neumünster-Jübek, Nr. BL. 579 M16-M91; M76 und M91 bleiben bestehen für neuen Anschluss

Legende:

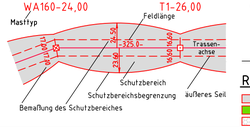

1	Eigentümerschlüsselnr.
5	Grundstücksordnungsnr.
99	Flurstücksnummer
⊠	Abspannmast
⊡	Tragmast
✕	Rückbau 220-kV-Leitung

Grenzen:

Kreis	
Stadt/Gem.	
Gemarkung	
Flur	
Flurstück	
FFH-Gebiet	
Grenze des Planfeststellungsverfahrens	

Rechtserwerb:

	dauerhafte Flächeninanspruchnahme
	dauerhafte Flächeninanspruchnahme / Kompensationsmaßnahmen
	bauzeitliche Flächeninanspruchnahme

Planfeststellungsunterlage

Aufgestellt
Bayreuth,
TenneT TSO GmbH

12.12.2014

i.V. i.A. Dr.

eqos Energie
Deutschland GmbH
Wolfenstaistraße 29
D-84405 Bibrach
Leitungsplanung

Maßstab 1 : 2000
Einheit Meter

	Datum	Name
Bearb.	01.12.2014	poka
Gepr.	05.12.2014	lp
Norm	DIN EN 50341-3-4: 01/2011	
Fachbereich TL		

Zust.	Änderung	Datum	Name	Urspr.: