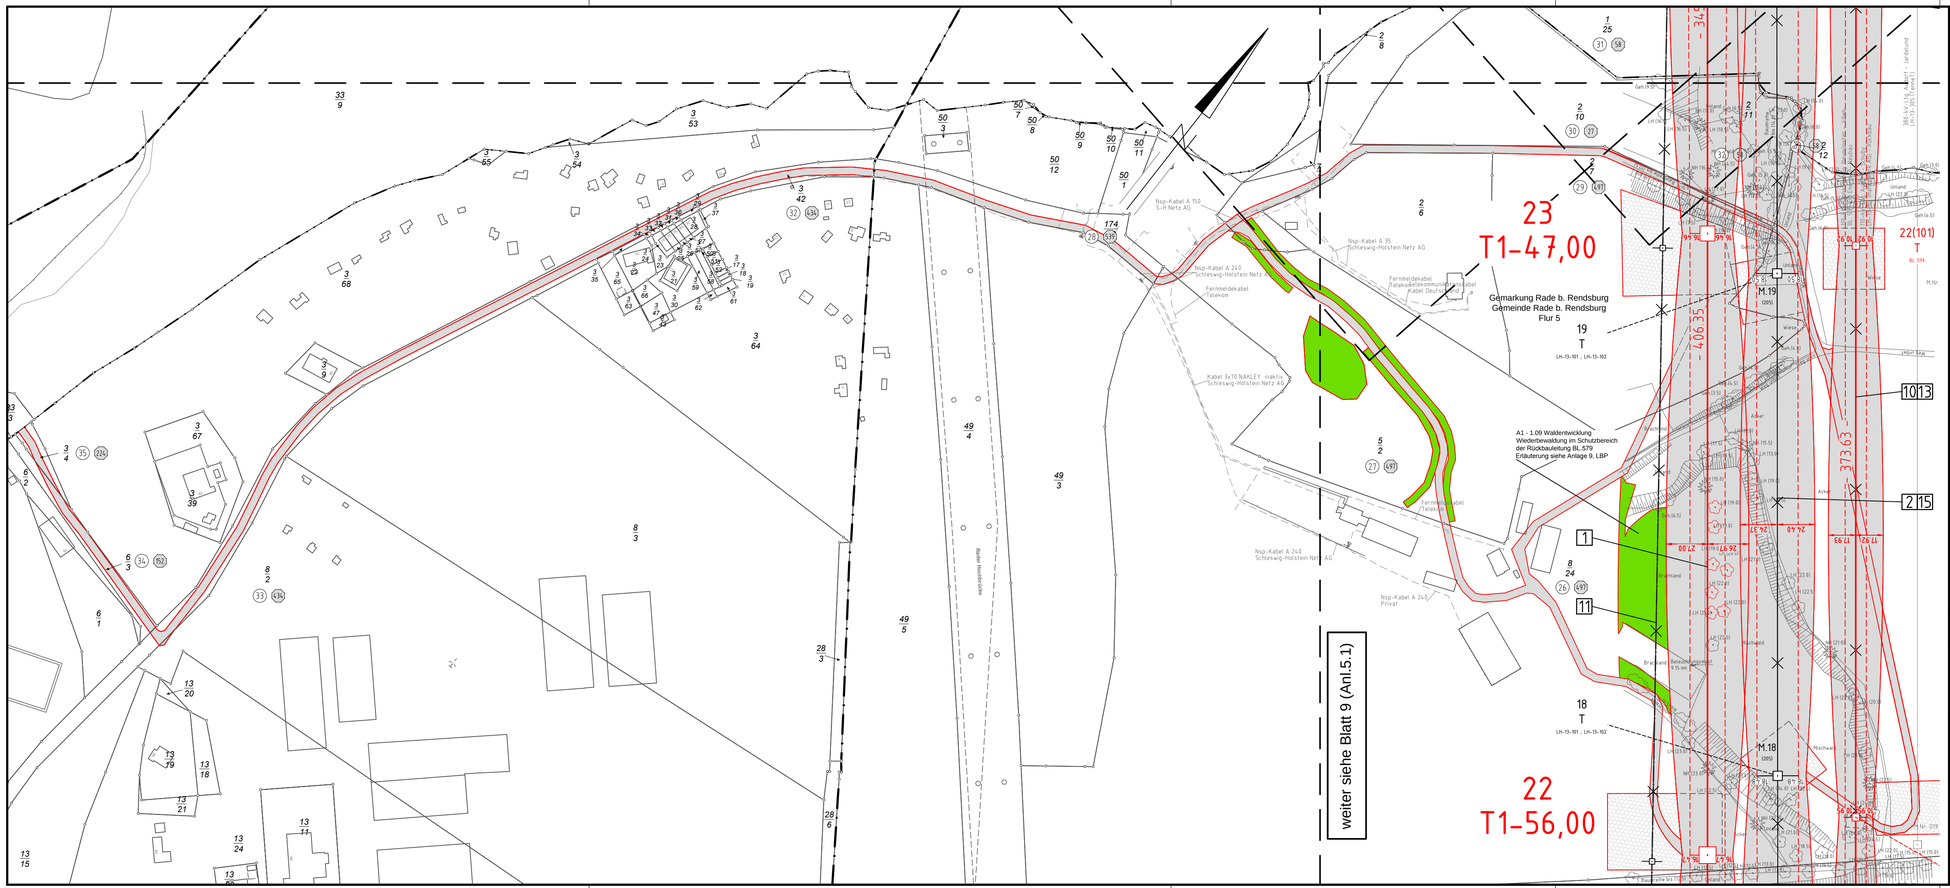
23
T1-47,00
22
T1-56,00
Gemarkung Rade b. Rendsburg
Gemeinde Rade b. Rendsburg
Flur 5
19
T
LH-13-101 ; LH-13-102
18
T
LH-13-101 ; LH-13-102
A1 - 1.09 Waldentwicklung
Wiederbewaldung im Schutzbereich
der Rückbauleitung BL 579
Erläuterung siehe Anlage 9, LBP
weiter siehe Blatt 9 (Anl.5.1)
- 406,35 -
- 373,63 -
- 342,91 -
22(101)
T
BL 579
10 13
2 15
1
11
M.19
(205)
M.18
(205)
Nsp-Kabel A 150
S-H Netz AG
Nsp-Kabel A 35
Schleswig-Holstein Netz AG
Nsp-Kabel A 240
Schleswig-Holstein Netz AG
Fernmeldekabel
Telekom
Kabel 3x70 NAKLEY inaktiv
Schleswig-Holstein Netz AG
Nsp-Kabel A 240
Schleswig-Holstein Netz AG
Nsp-Kabel A 240
Privat
Fernmeldekabel
Telekom
Fernmeldekabel
Telekom
Fernmeldekabel
Deutsche Bahn
Bahnhofstraße
Bahnhof
Bahnhofstraße
Bahnhofstraße
Bahnhofstraße